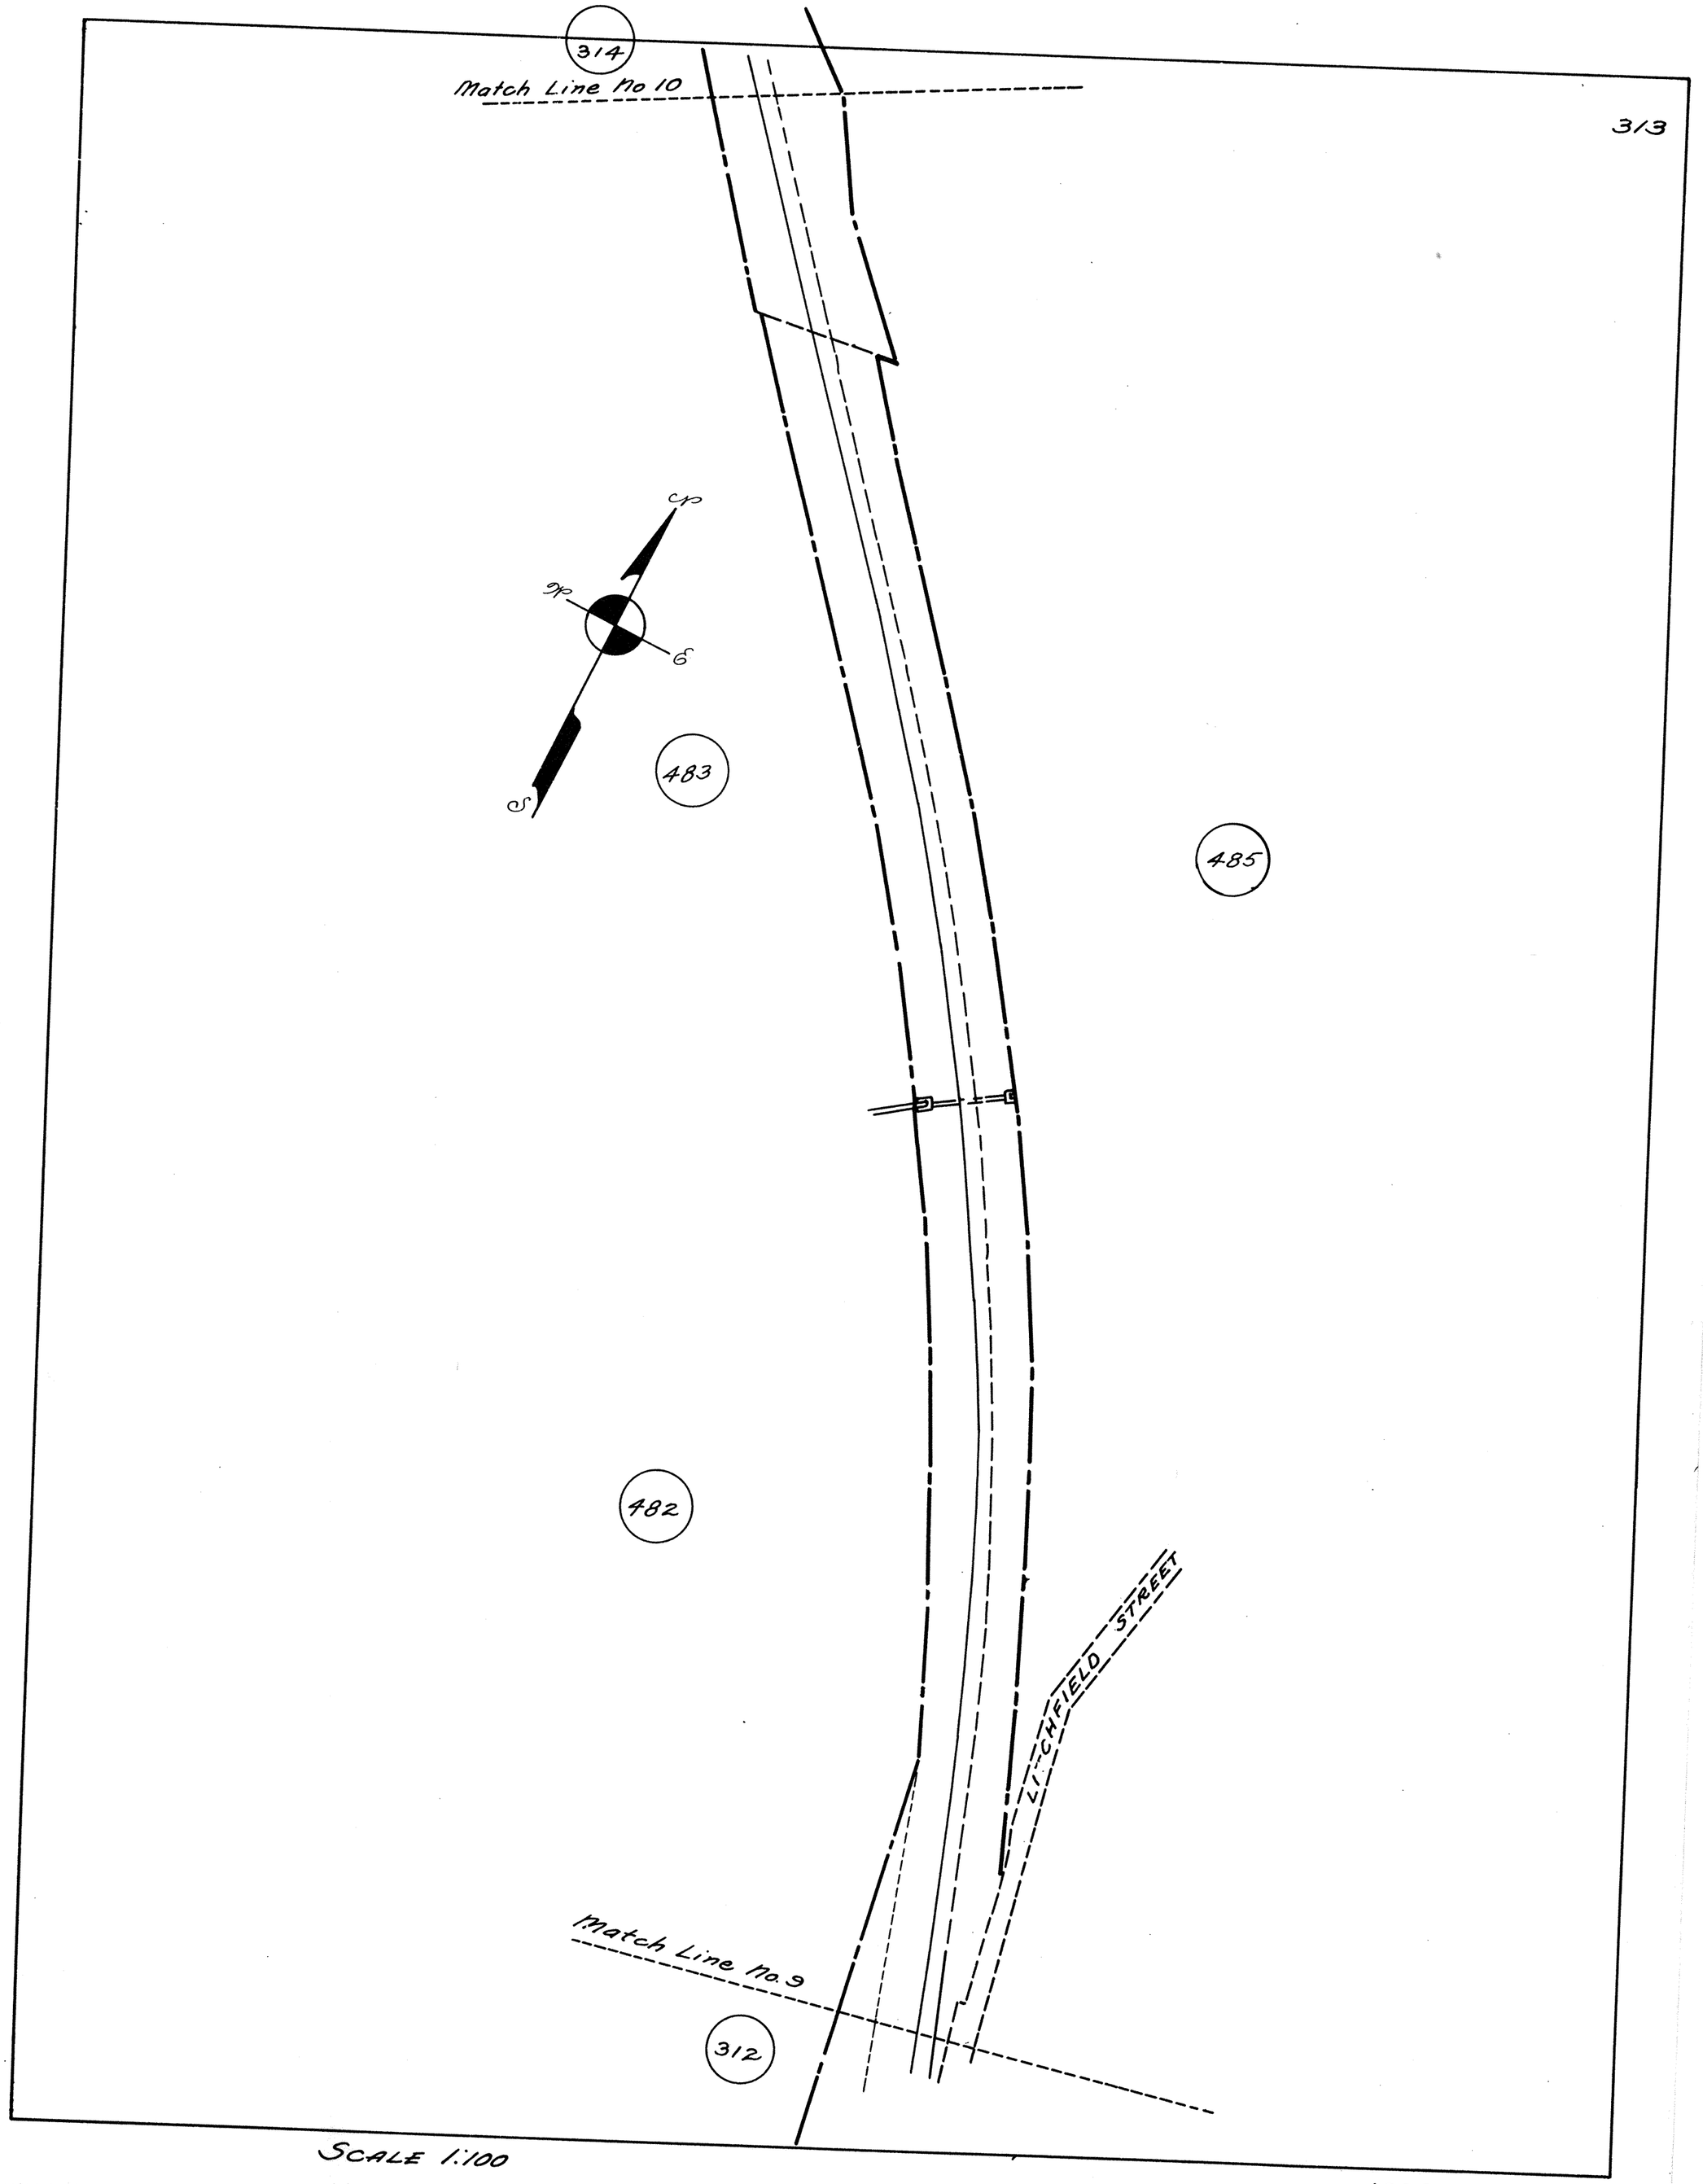
314
Match Line No 10
313
cp
gp
6
S
483
485
482
LITCHFIELD STREET
Match Line No. 9
312
SCALE 1:100
1938