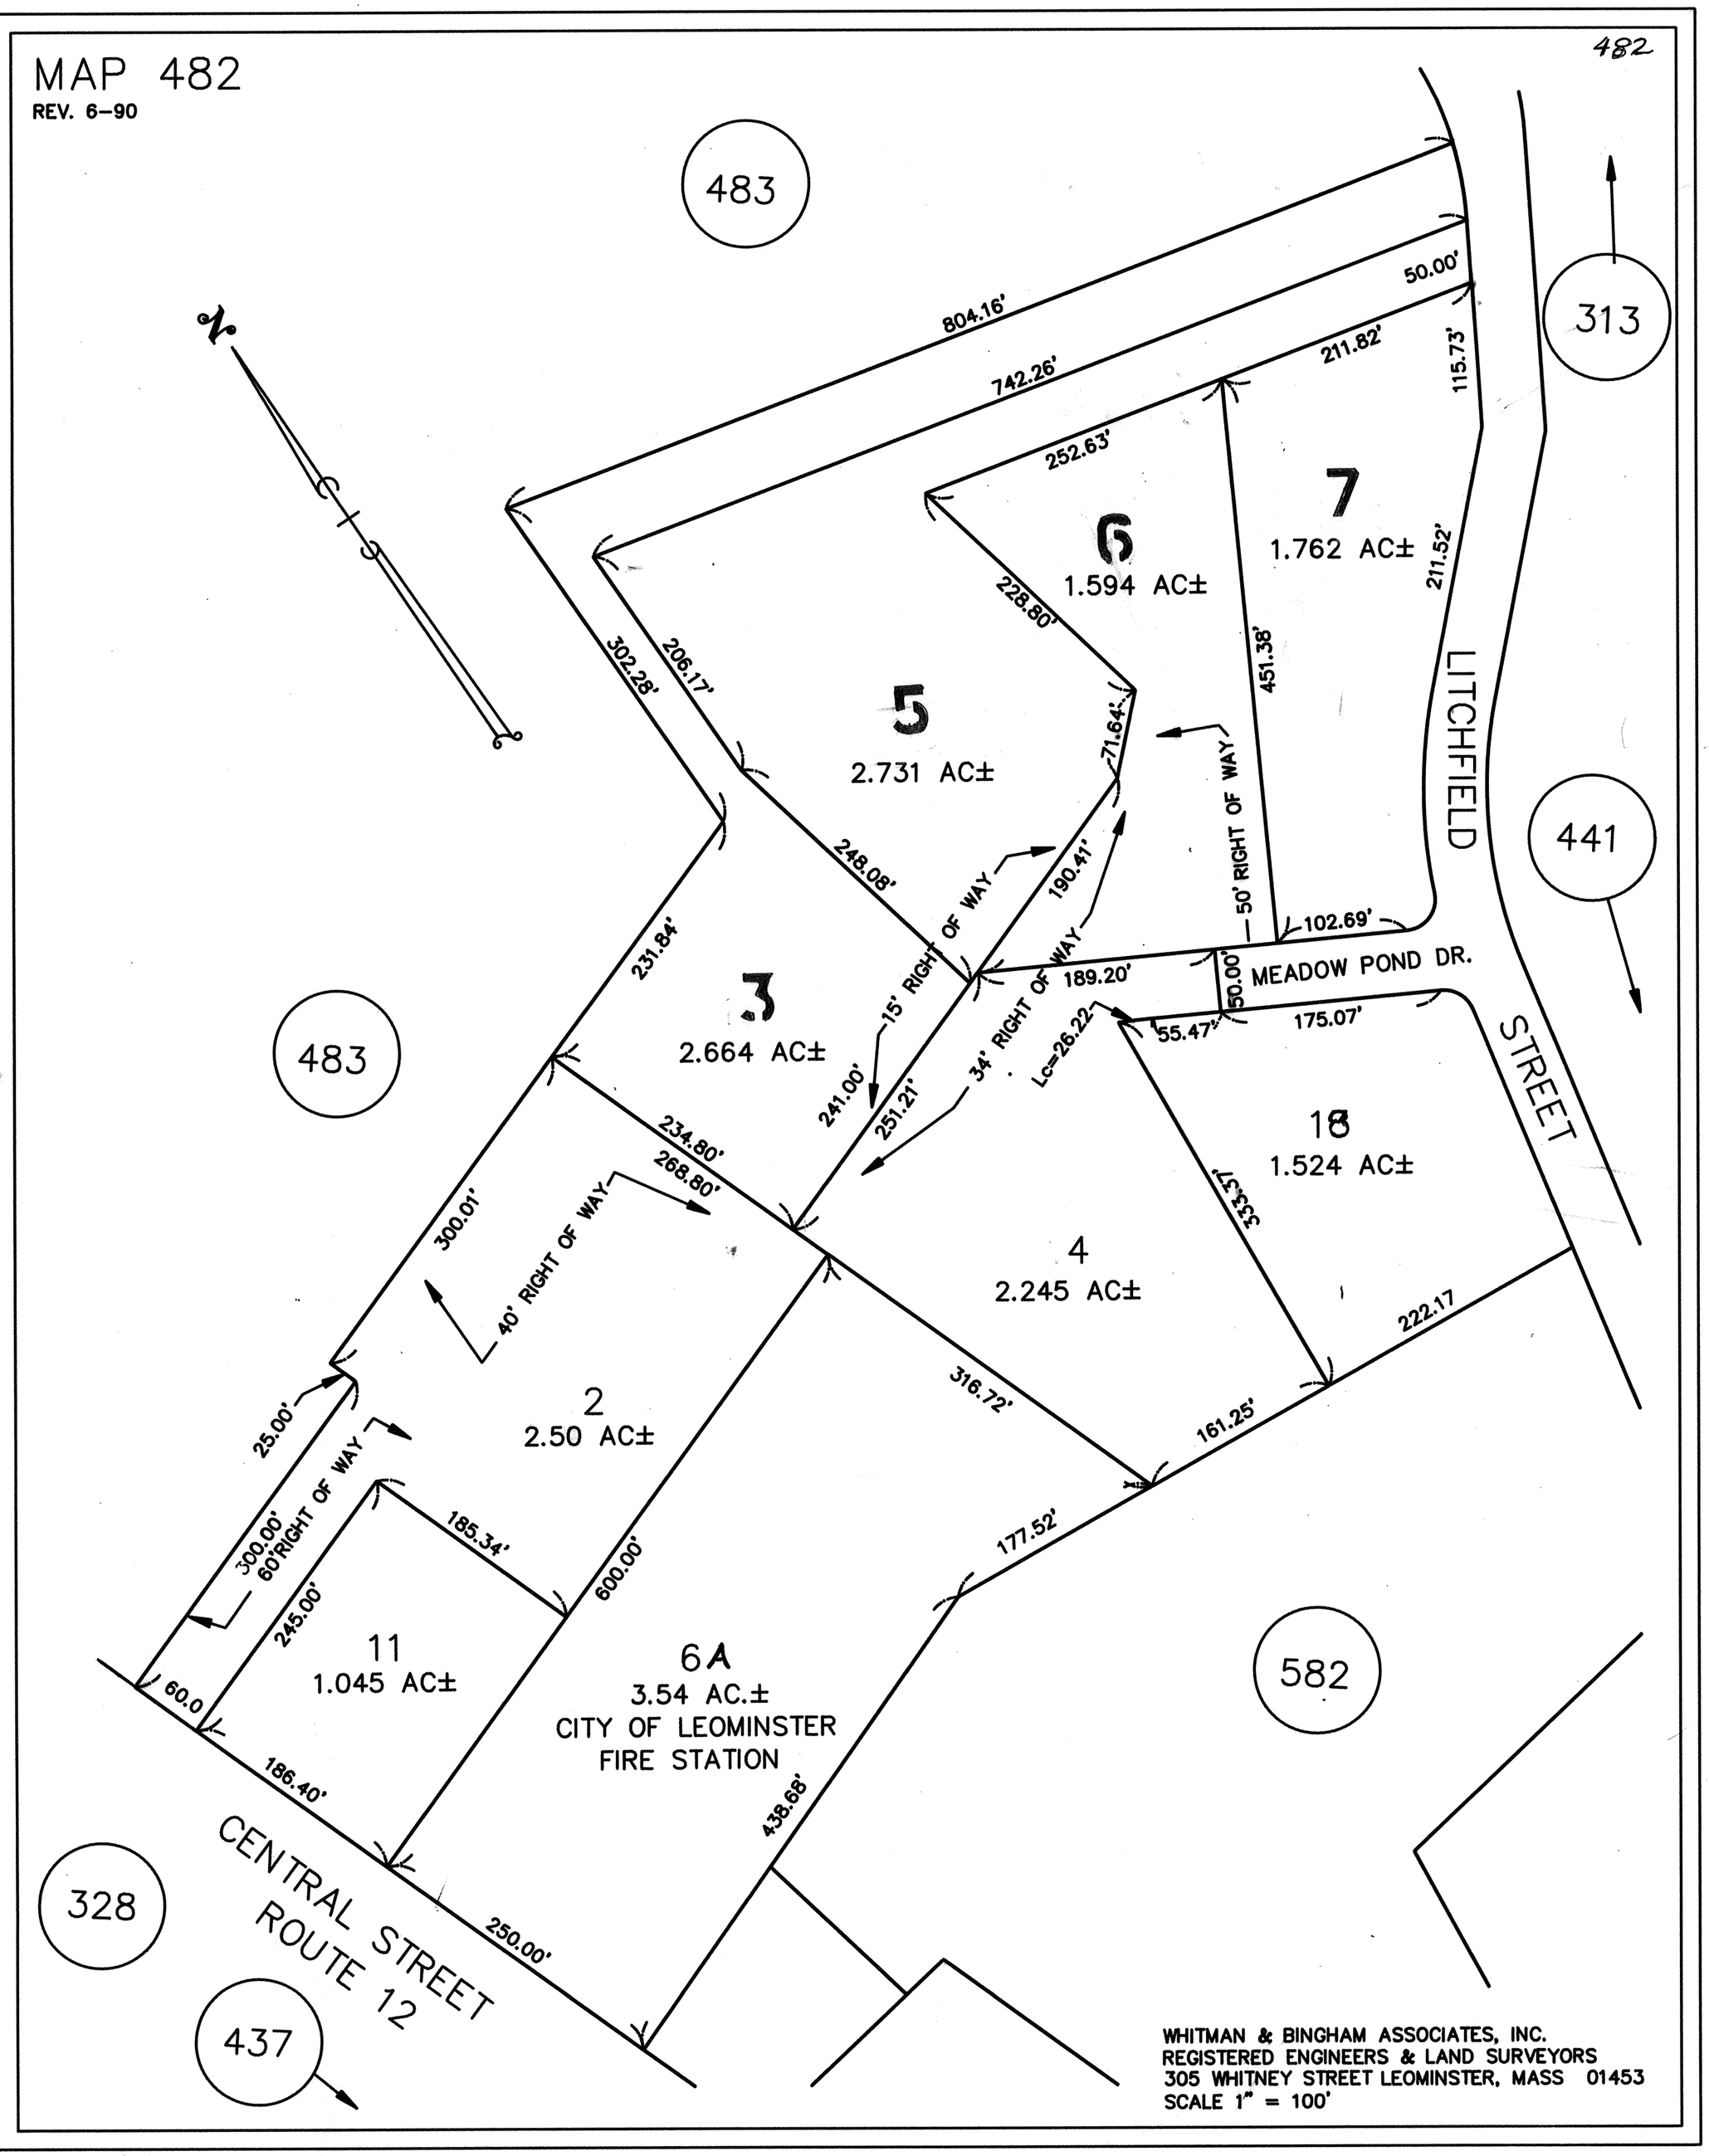
MAP 482
REV. 6-90
482
483
313
441
582
328
437
804.16'
742.26'
50.00'
211.82'
115.73'
252.63'
7
1.762 AC±
6
1.594 AC±
211.52'
228.80'
451.38'
302.28'
206.17'
5
2.731 AC±
71.64'
50' RIGHT OF WAY
LITCHFIELD
248.08'
190.41'
102.69'
231.84'
3
2.664 AC±
15' RIGHT OF WAY
34' RIGHT OF WAY
189.20'
50.00'
MEADOW POND DR.
55.47'
175.07'
Lc=26.22'
STREET
241.00'
251.21'
234.80'
268.80'
18
1.524 AC±
333.37'
300.01'
40' RIGHT OF WAY
4
2.245 AC±
222.17
25.00'
2
2.50 AC±
316.72'
161.25'
300.00'
60'RIGHT OF WAY
185.34'
177.52'
245.00'
600.00'
11
1.045 AC±
6A
3.54 AC.±
CITY OF LEOMINSTER
FIRE STATION
60.0
186.40'
438.68'
CENTRAL STREET
ROUTE 12
250.00'
WHITMAN & BINGHAM ASSOCIATES, INC.
REGISTERED ENGINEERS & LAND SURVEYORS
305 WHITNEY STREET LEOMINSTER, MASS 01453
SCALE 1" = 100'