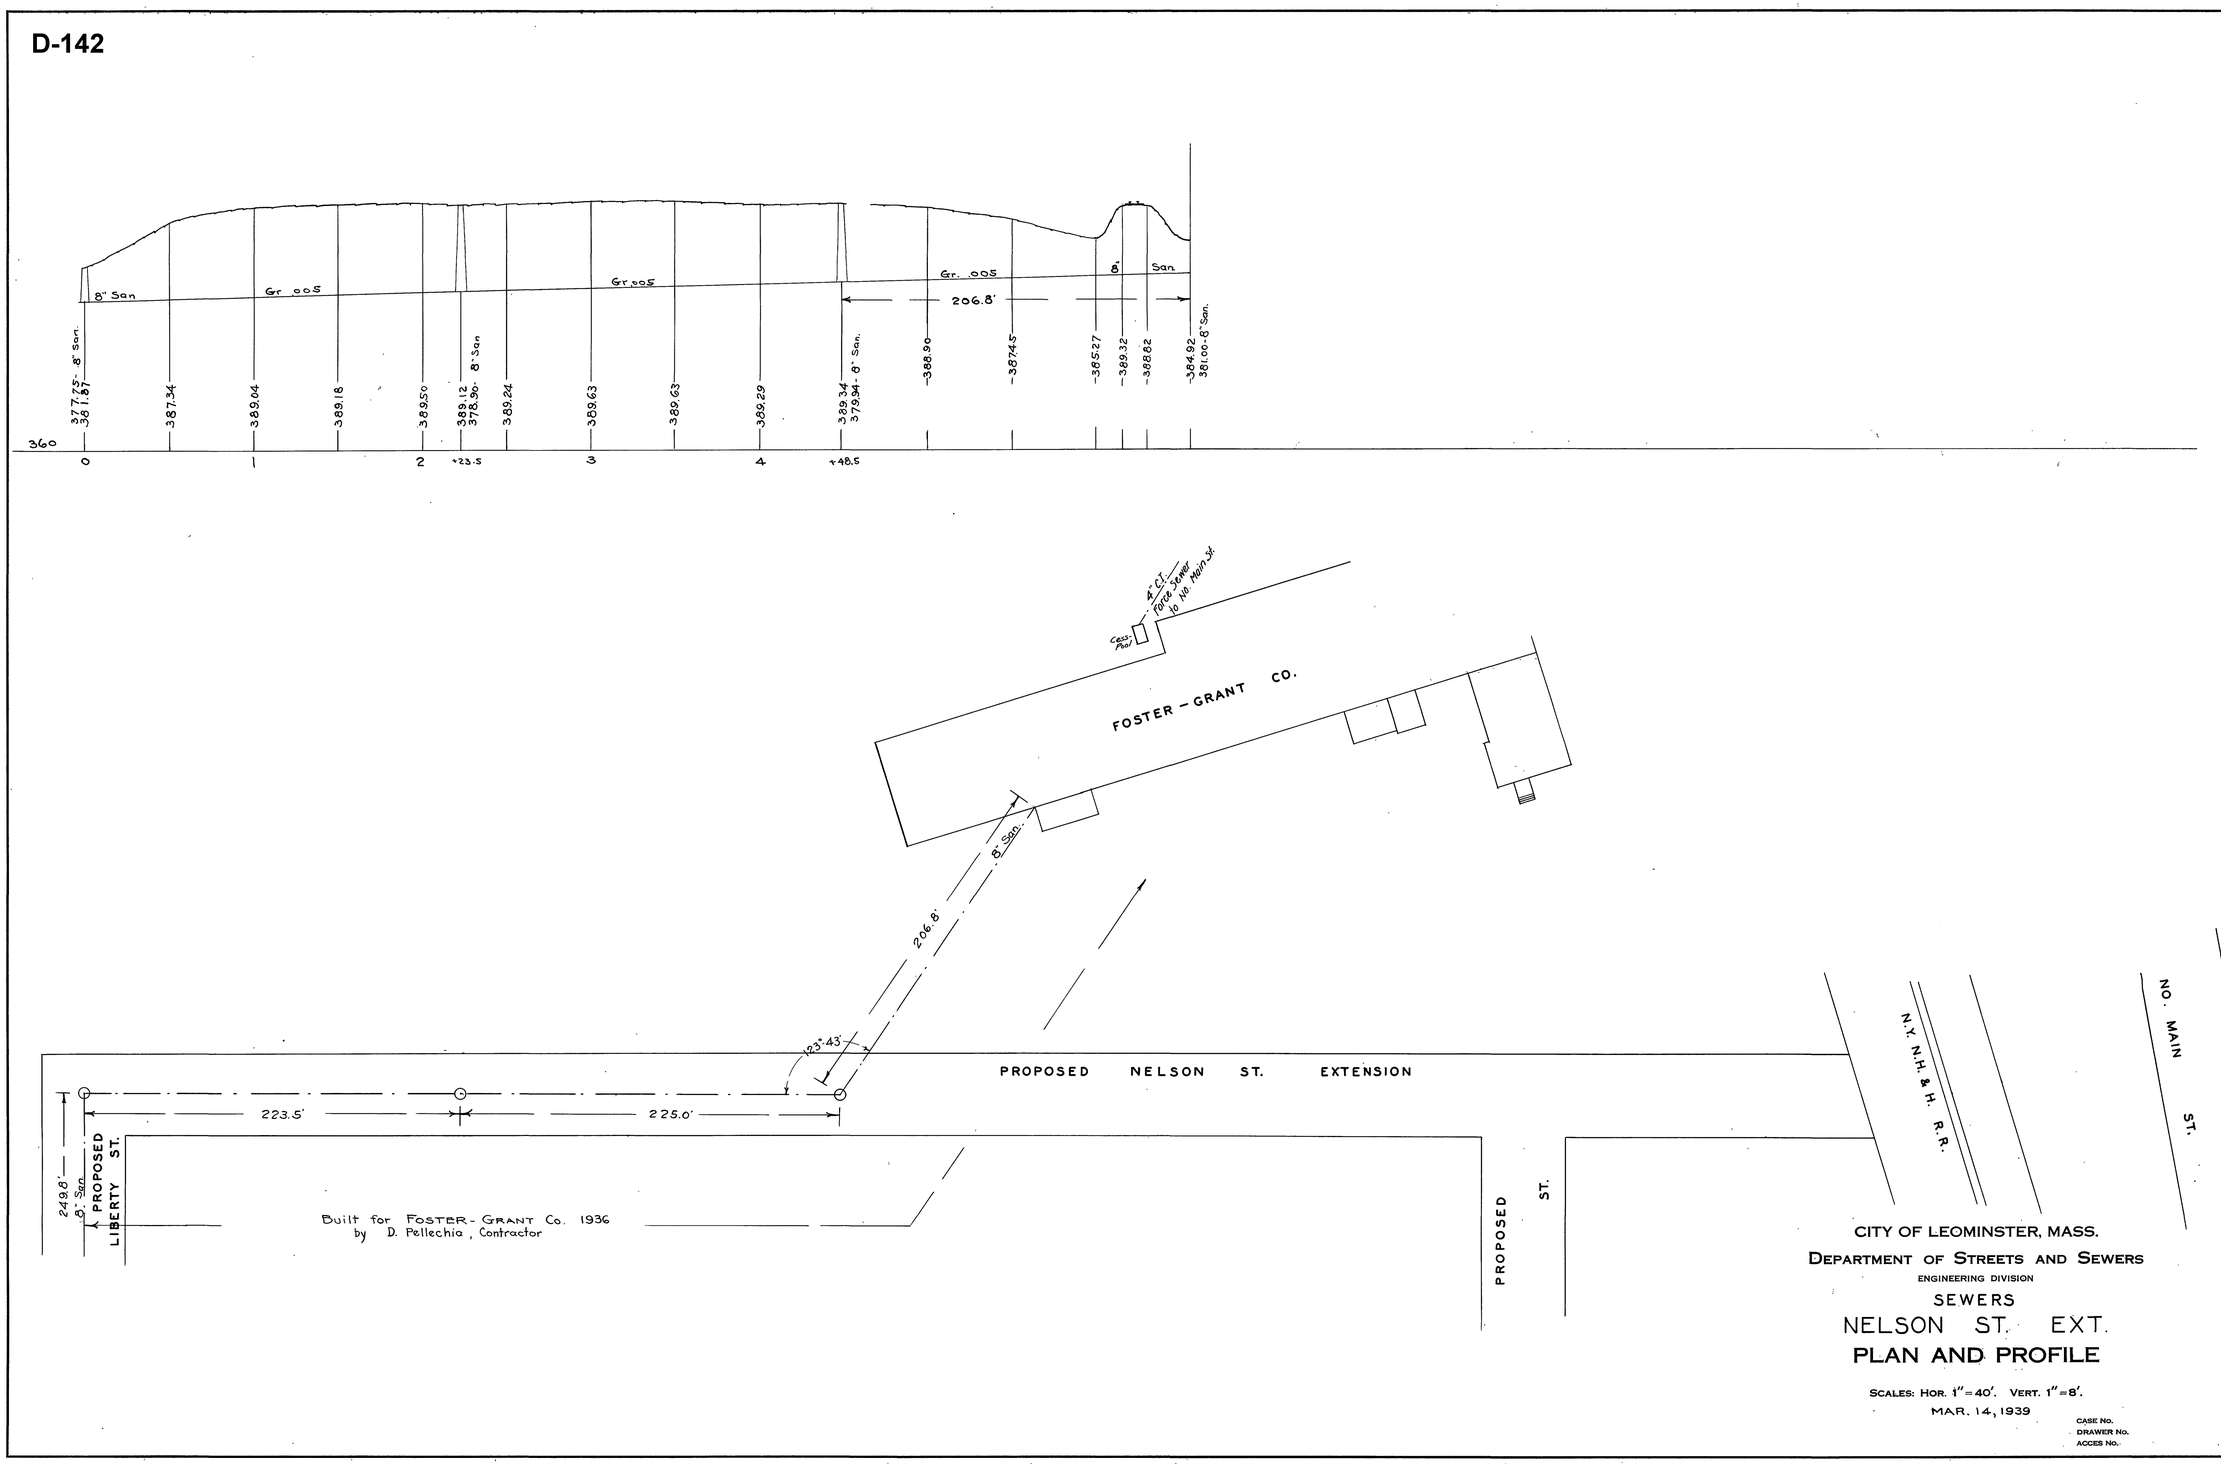
D-142
8" San
Gr 005
Gr.005
Gr. .005
8" San.
206.8'
377.75 - 8" San.
381.87
387.34
389.04
389.18
389.50
389.12
378.90 - 8" San
389.24
389.63
389.63
389.29
389.34
379.94 - 8" San.
388.90
387.45
385.27
389.32
388.82
384.92
381.00 - 8" San.
360
0
1
2
+23.5
3
4
+48.5
4" C.I. Force Sewer to No. Main St.
Cess Pool
FOSTER - GRANT CO.
8" San.
206.8'
123°43'
PROPOSED NELSON ST. EXTENSION
223.5'
225.0'
249.8'
8" San
PROPOSED LIBERTY ST.
Built for FOSTER - GRANT Co. 1936
by D. Pellechia, Contractor
PROPOSED ST.
N.Y. N.H. & H. R.R.
NO. MAIN ST.
NELSON ST.
CITY OF LEOMINSTER, MASS.
DEPARTMENT OF STREETS AND SEWERS
ENGINEERING DIVISION
SEWERS
NELSON ST. EXT.
PLAN AND PROFILE
SCALES: HOR. 1" = 40'. VERT. 1" = 8'.
MAR. 14, 1939
CASE No.
DRAWER No.
ACCES No.

D

D-142