D-241

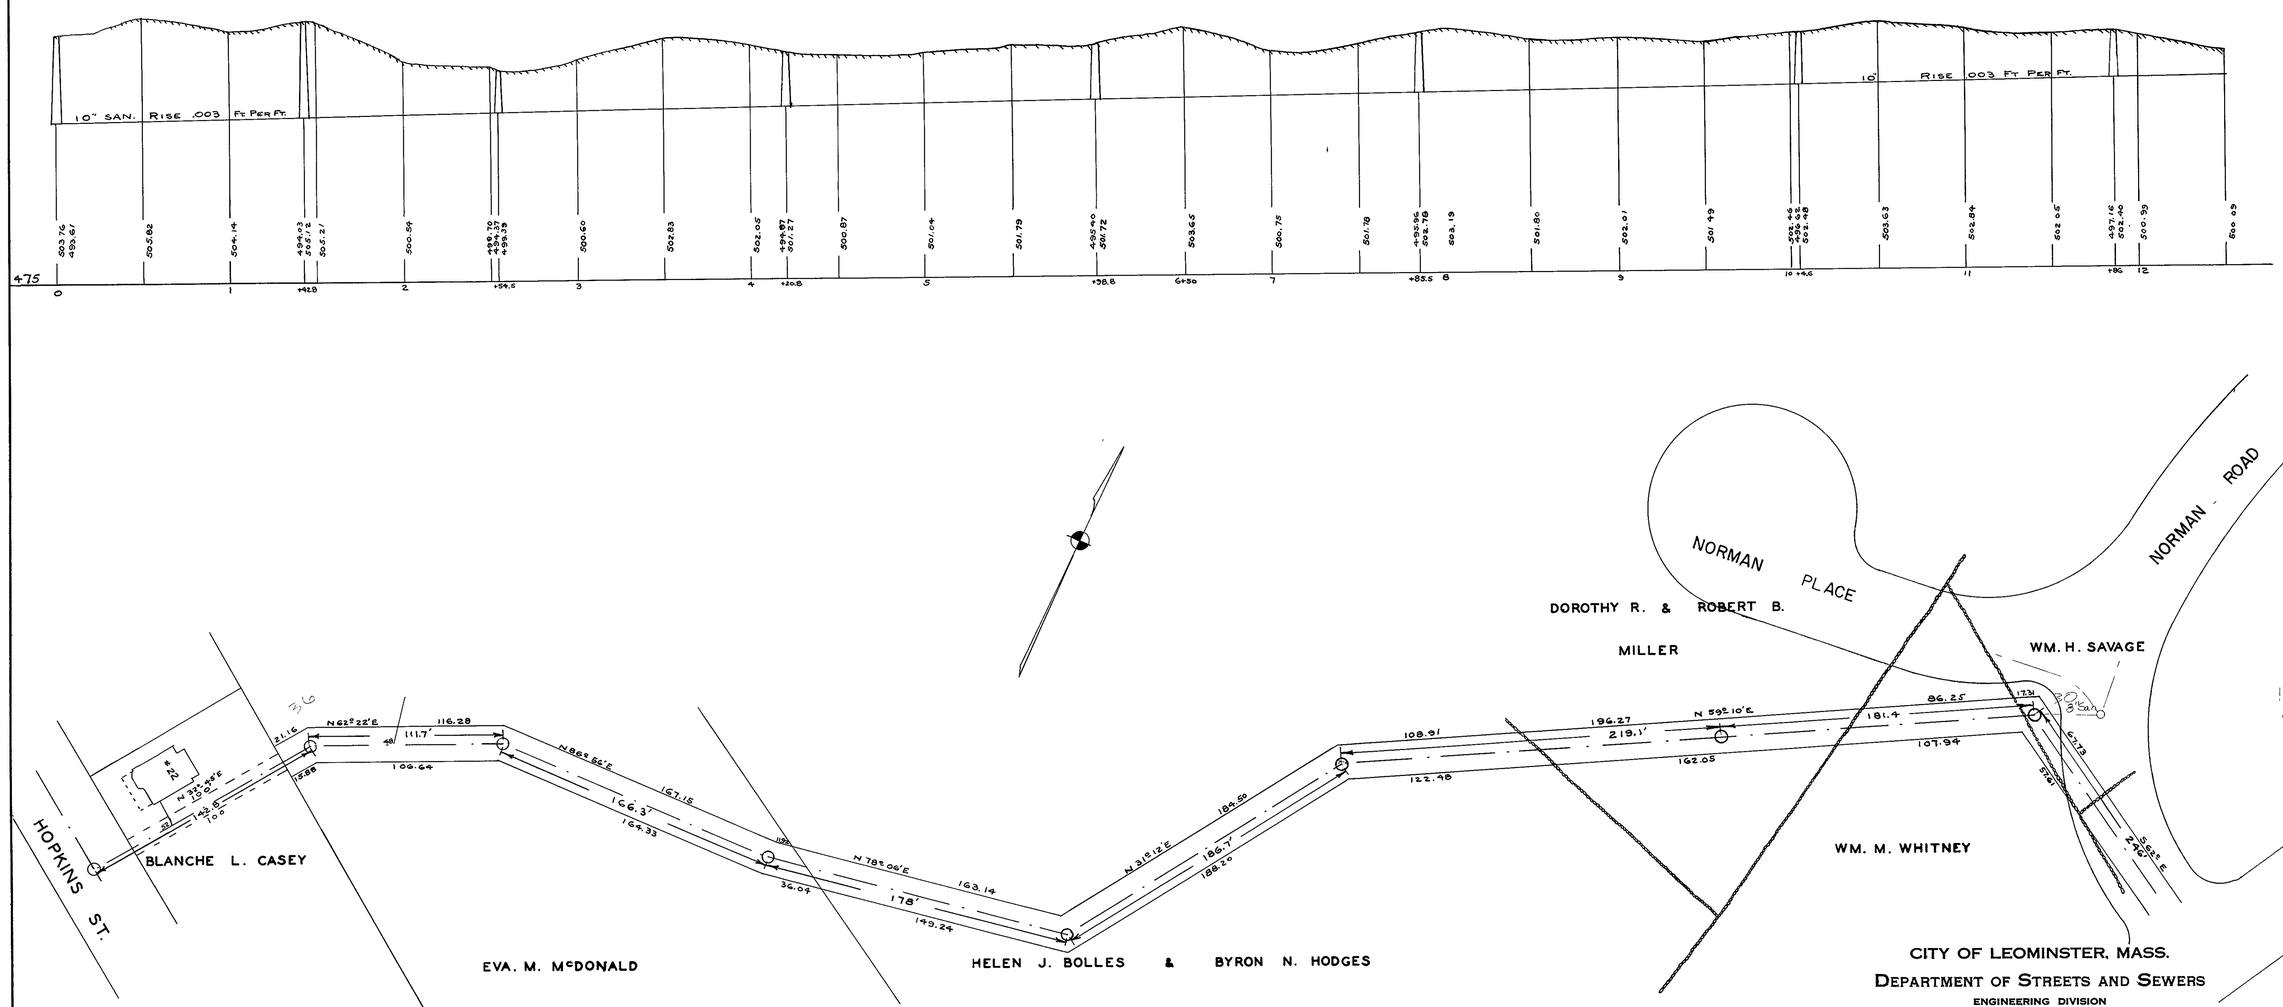
10" SAN. RISE .003 FT PER FT.
10" RISE .003 FT PER FT.
475
0
1
+42.8
2
+54.5
3
4
+20.8
5
+38.8
6+30
7
+83.5
8
9
10 +4.6
11
+86
12
HOPKINS ST.
BLANCHE L. CASEY
EVA. M. McDONALD
HELEN J. BOLLES & BYRON N. HODGES
DOROTHY R. & ROBERT B. MILLER
NORMAN PLACE
NORMAN ROAD
WM. H. SAVAGE
WM. M. WHITNEY
N 62° 22' E
116.28
111.7'
106.64
N 86° 56' E
167.15
166.3'
164.33
N 78° 06' E
163.14
178'
149.24
N 31° 12' E
189.50
186.7'
188.20
108.91
196.27
219.1'
162.05
122.98
N 59° 10' E
181.4
86.25
107.94
CITY OF LEOMINSTER, MASS.
DEPARTMENT OF STREETS AND SEWERS
ENGINEERING DIVISION
WHALOM-DISTRICT SEWAGE SYSTEM
HOPKINS ST. TO WILDER RD
PLAN AND PROFILE
GEL-SEALED 10/74
SCALES: HOR. 1"=40'. VERT. 1"=8'.
JAN. 9, 1930
CASE No.
DRAWER No.
ACCES No.

D-24