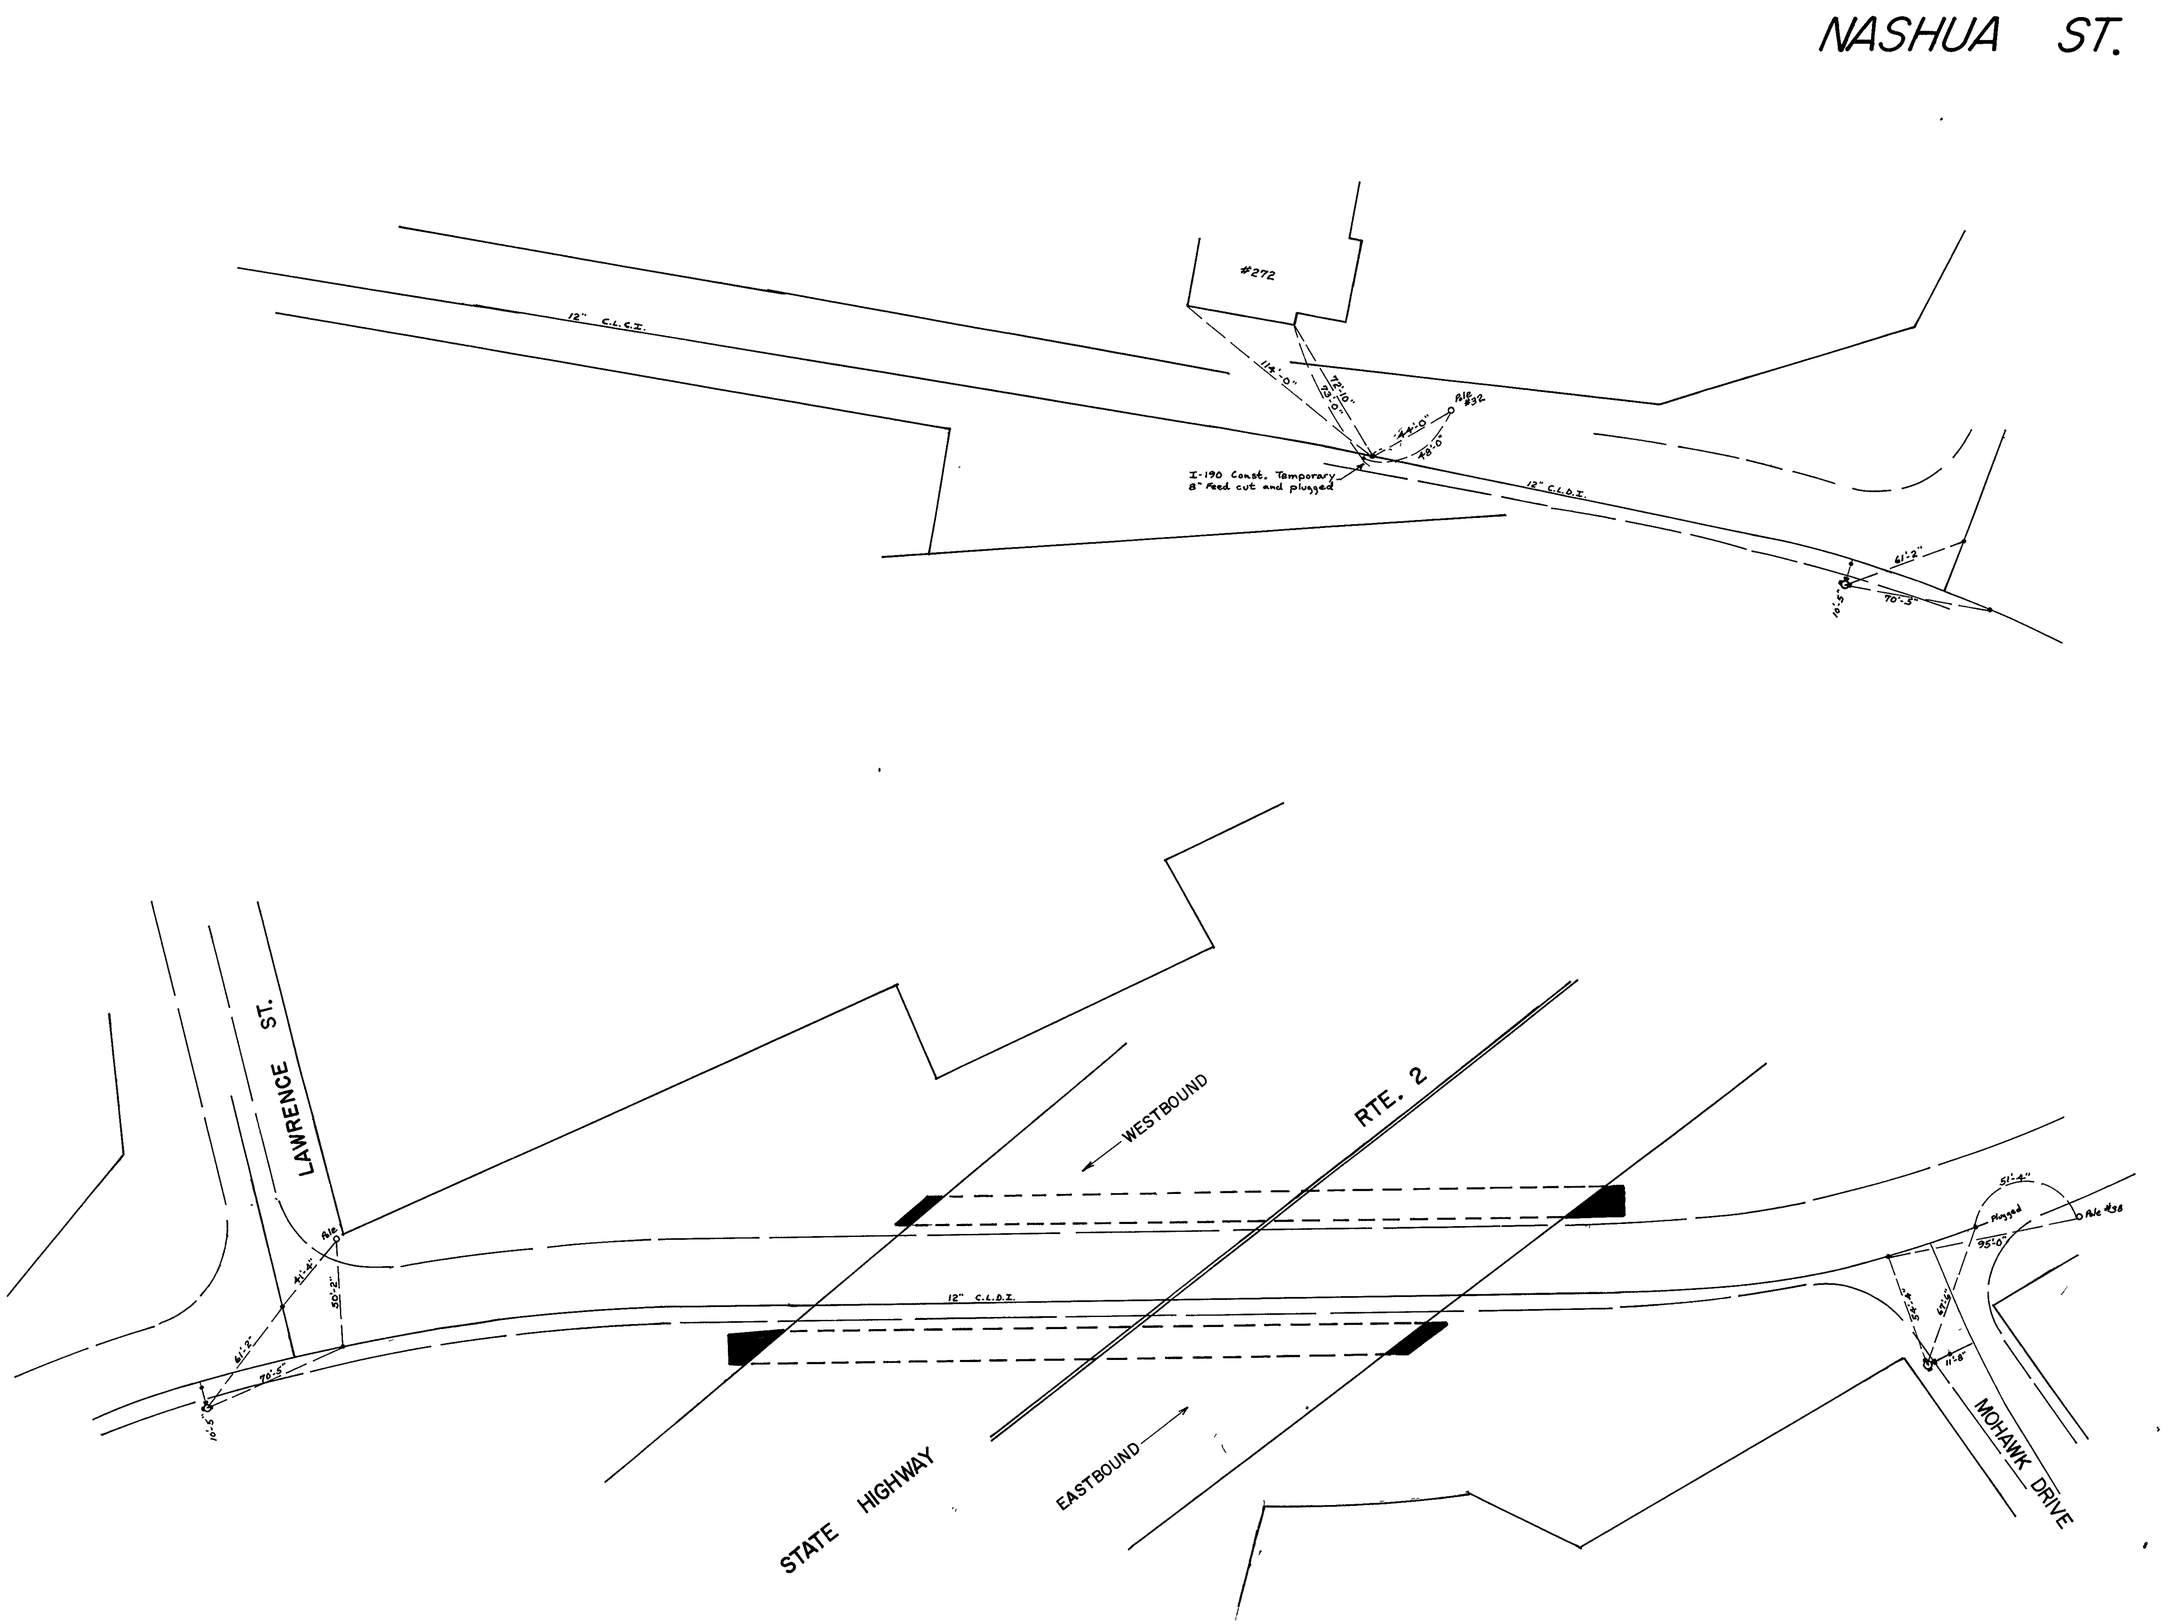
NASHUA ST.
#272
12" C.L.C.I.
114'-0"
72'-10"
73'-0"
44'-0"
48'-0"
Pole #32
I-190 Const. Temporary
8" Feed cut and plugged
12" C.L.D.I.
61'-2"
70'-5"
10'-5"
LAWRENCE ST.
Pole
41'-4"
50'-2"
61'-2"
70'-5"
10'-5"
WESTBOUND
RTE. 2
12" C.L.D.I.
STATE HIGHWAY
EASTBOUND
51'-4"
Plugged
Pole #38
95'-0"
54'-4"
69'-6"
11'-8"
MOHAWK DRIVE