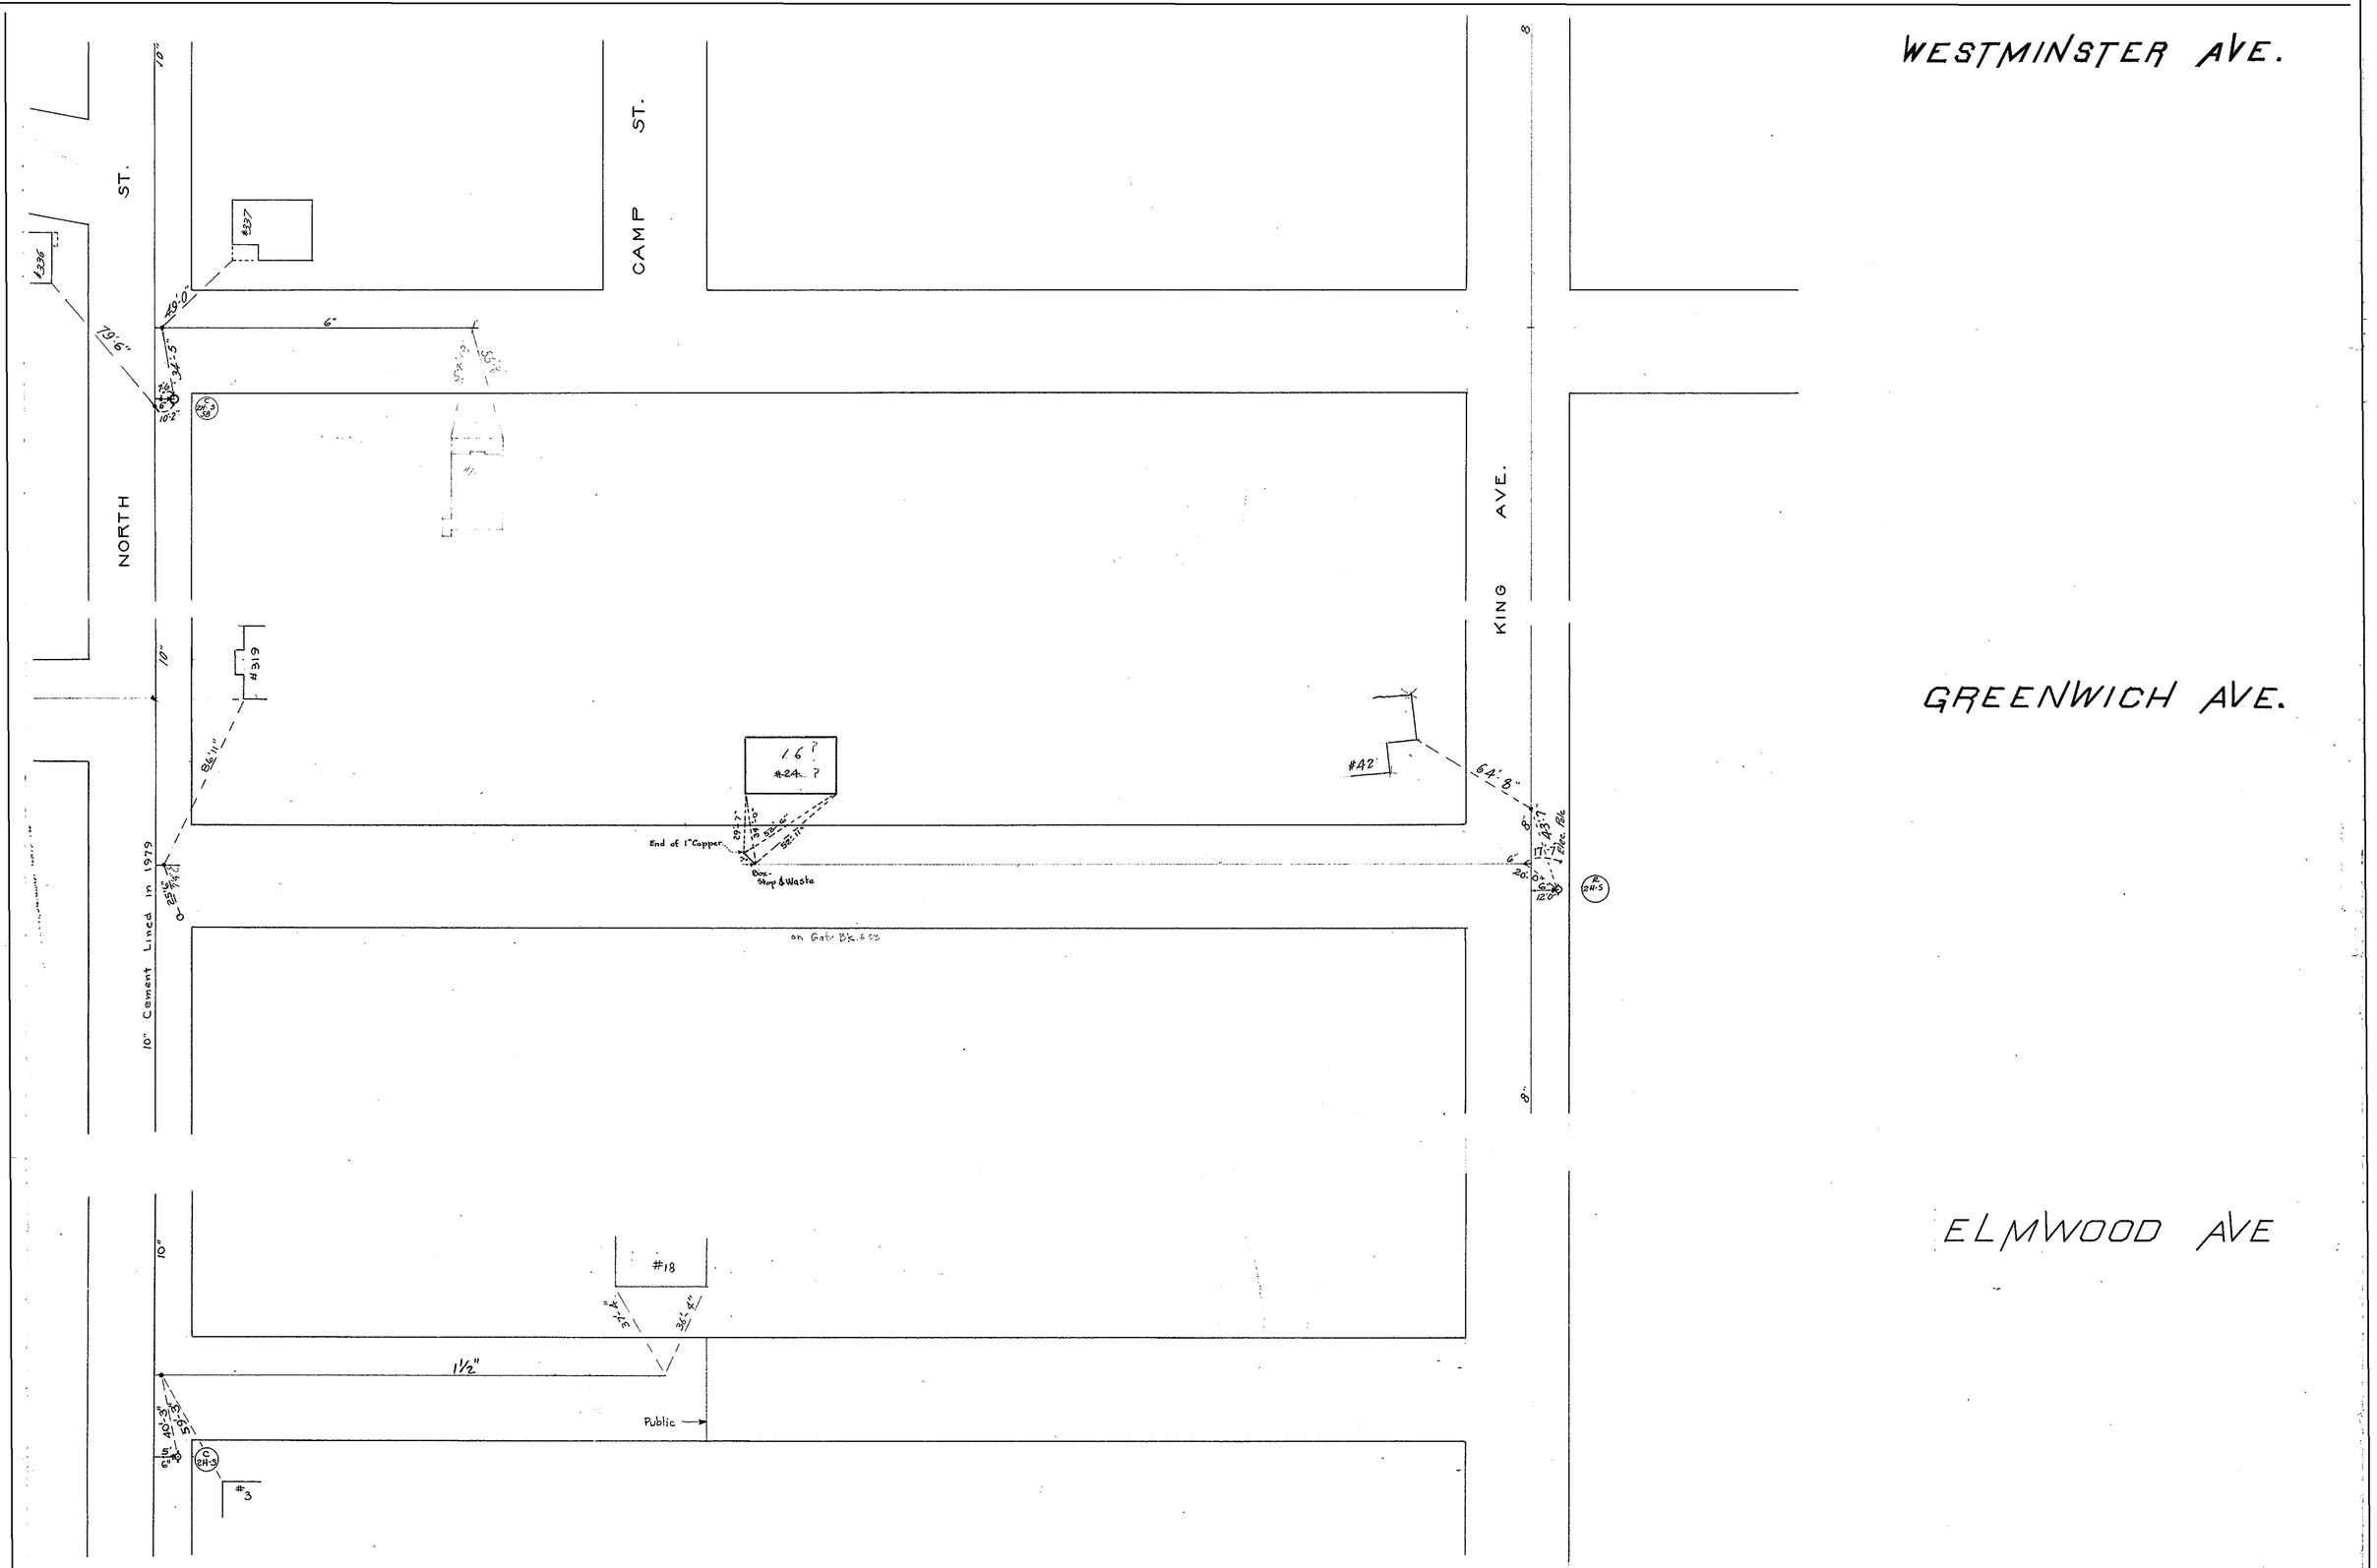
WESTMINSTER AVE.
GREENWICH AVE.
ELMWOOD AVE
NORTH ST.
CAMP ST.
KING AVE.
#337
#336
#319
#42
#18
#3
1 6 ?
#24 ?
End of 1" Copper
Box-Stop & Waste
on Gate Bk. 6 ss
10" Cement Lined in 1979
Public
1½"
79'-6"
49'-0"
34'-5"
86'-11"
64'-8"
37'-4"
36'-4"
40'-3"
59'-3"
6"
10"
8"