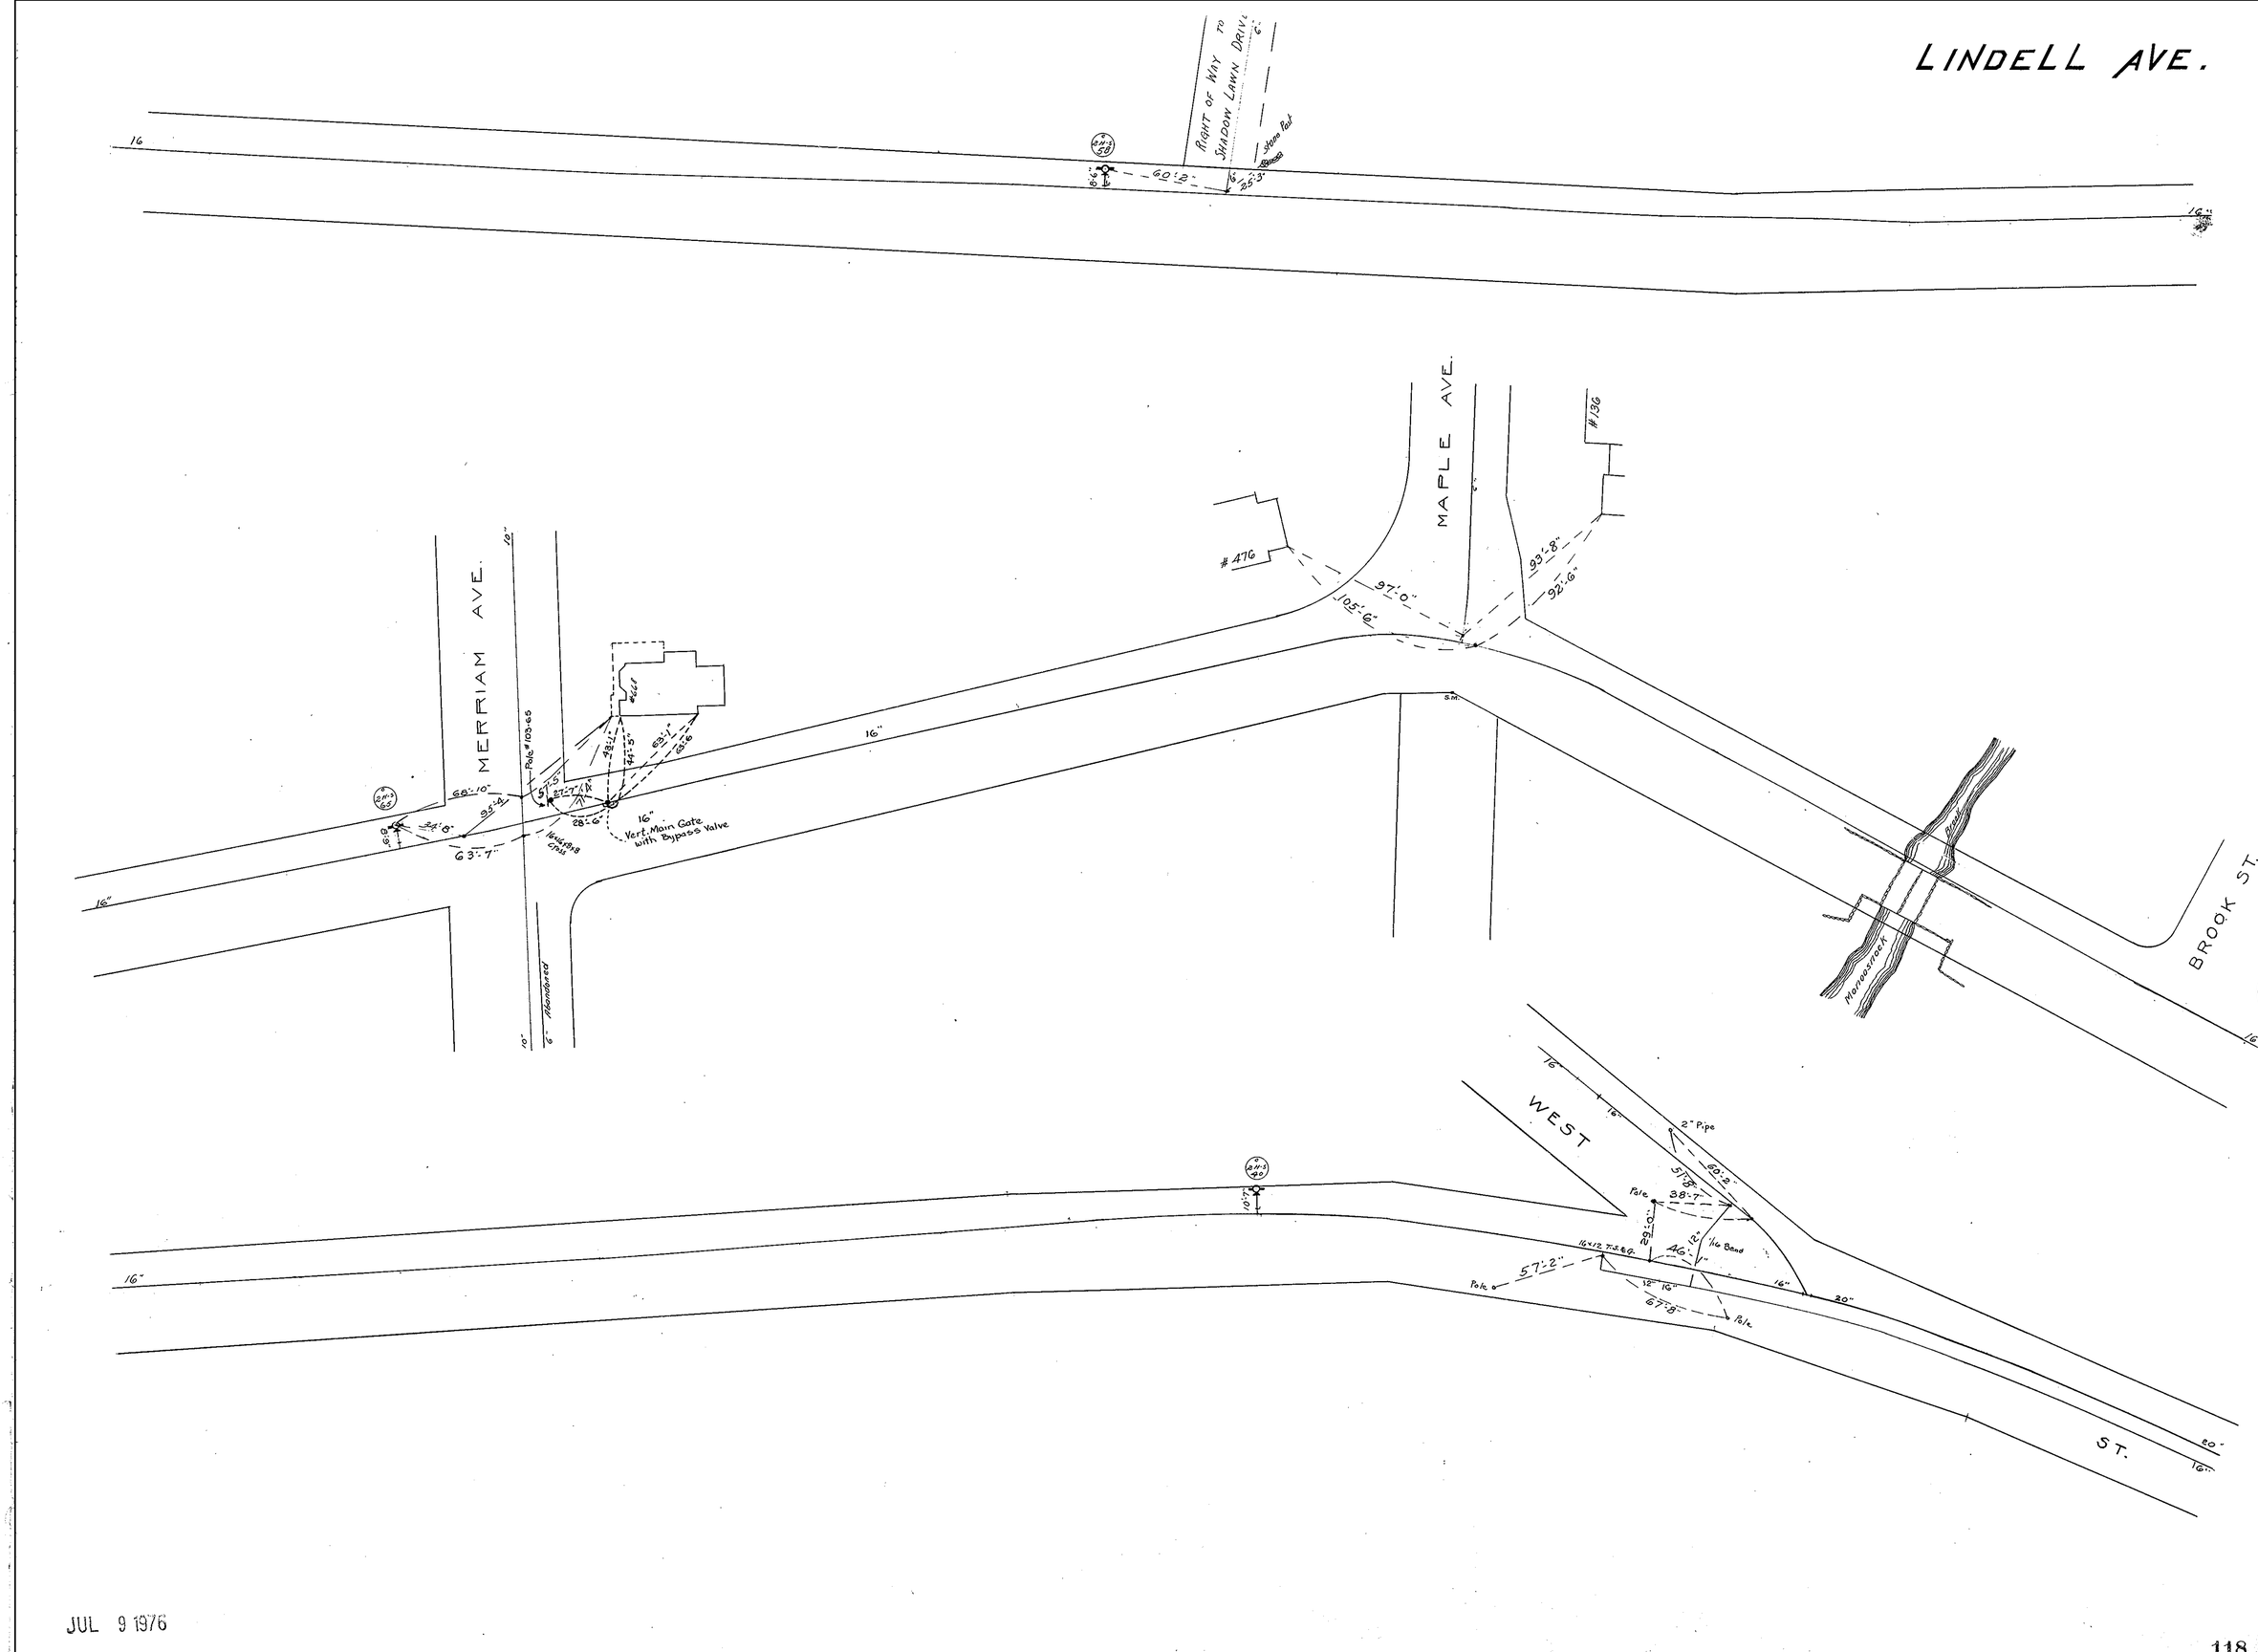
LINDELL AVE.
RIGHT OF WAY TO SHADOW LAWN DRIVE
Stone Post
60'-2"
25'-3"
MAPLE AVE.
#136
#476
97'-0"
105'-6"
93'-8"
92'-6"
MERRIAM AVE.
Pole #103-65
68'-10"
95'-4"
24'-8"
63'-7"
28'-6"
16" Vert. Main Gate with Bypass Valve
16"
Abandoned
BROOK ST.
Monoosnock
WEST
ST.
2" Pipe
60'-2"
51'-8"
38'-7"
Pole
29'-0"
46'-1"
1/16 Bend
57'-2"
67'-8"
20"

JUL 9 1976