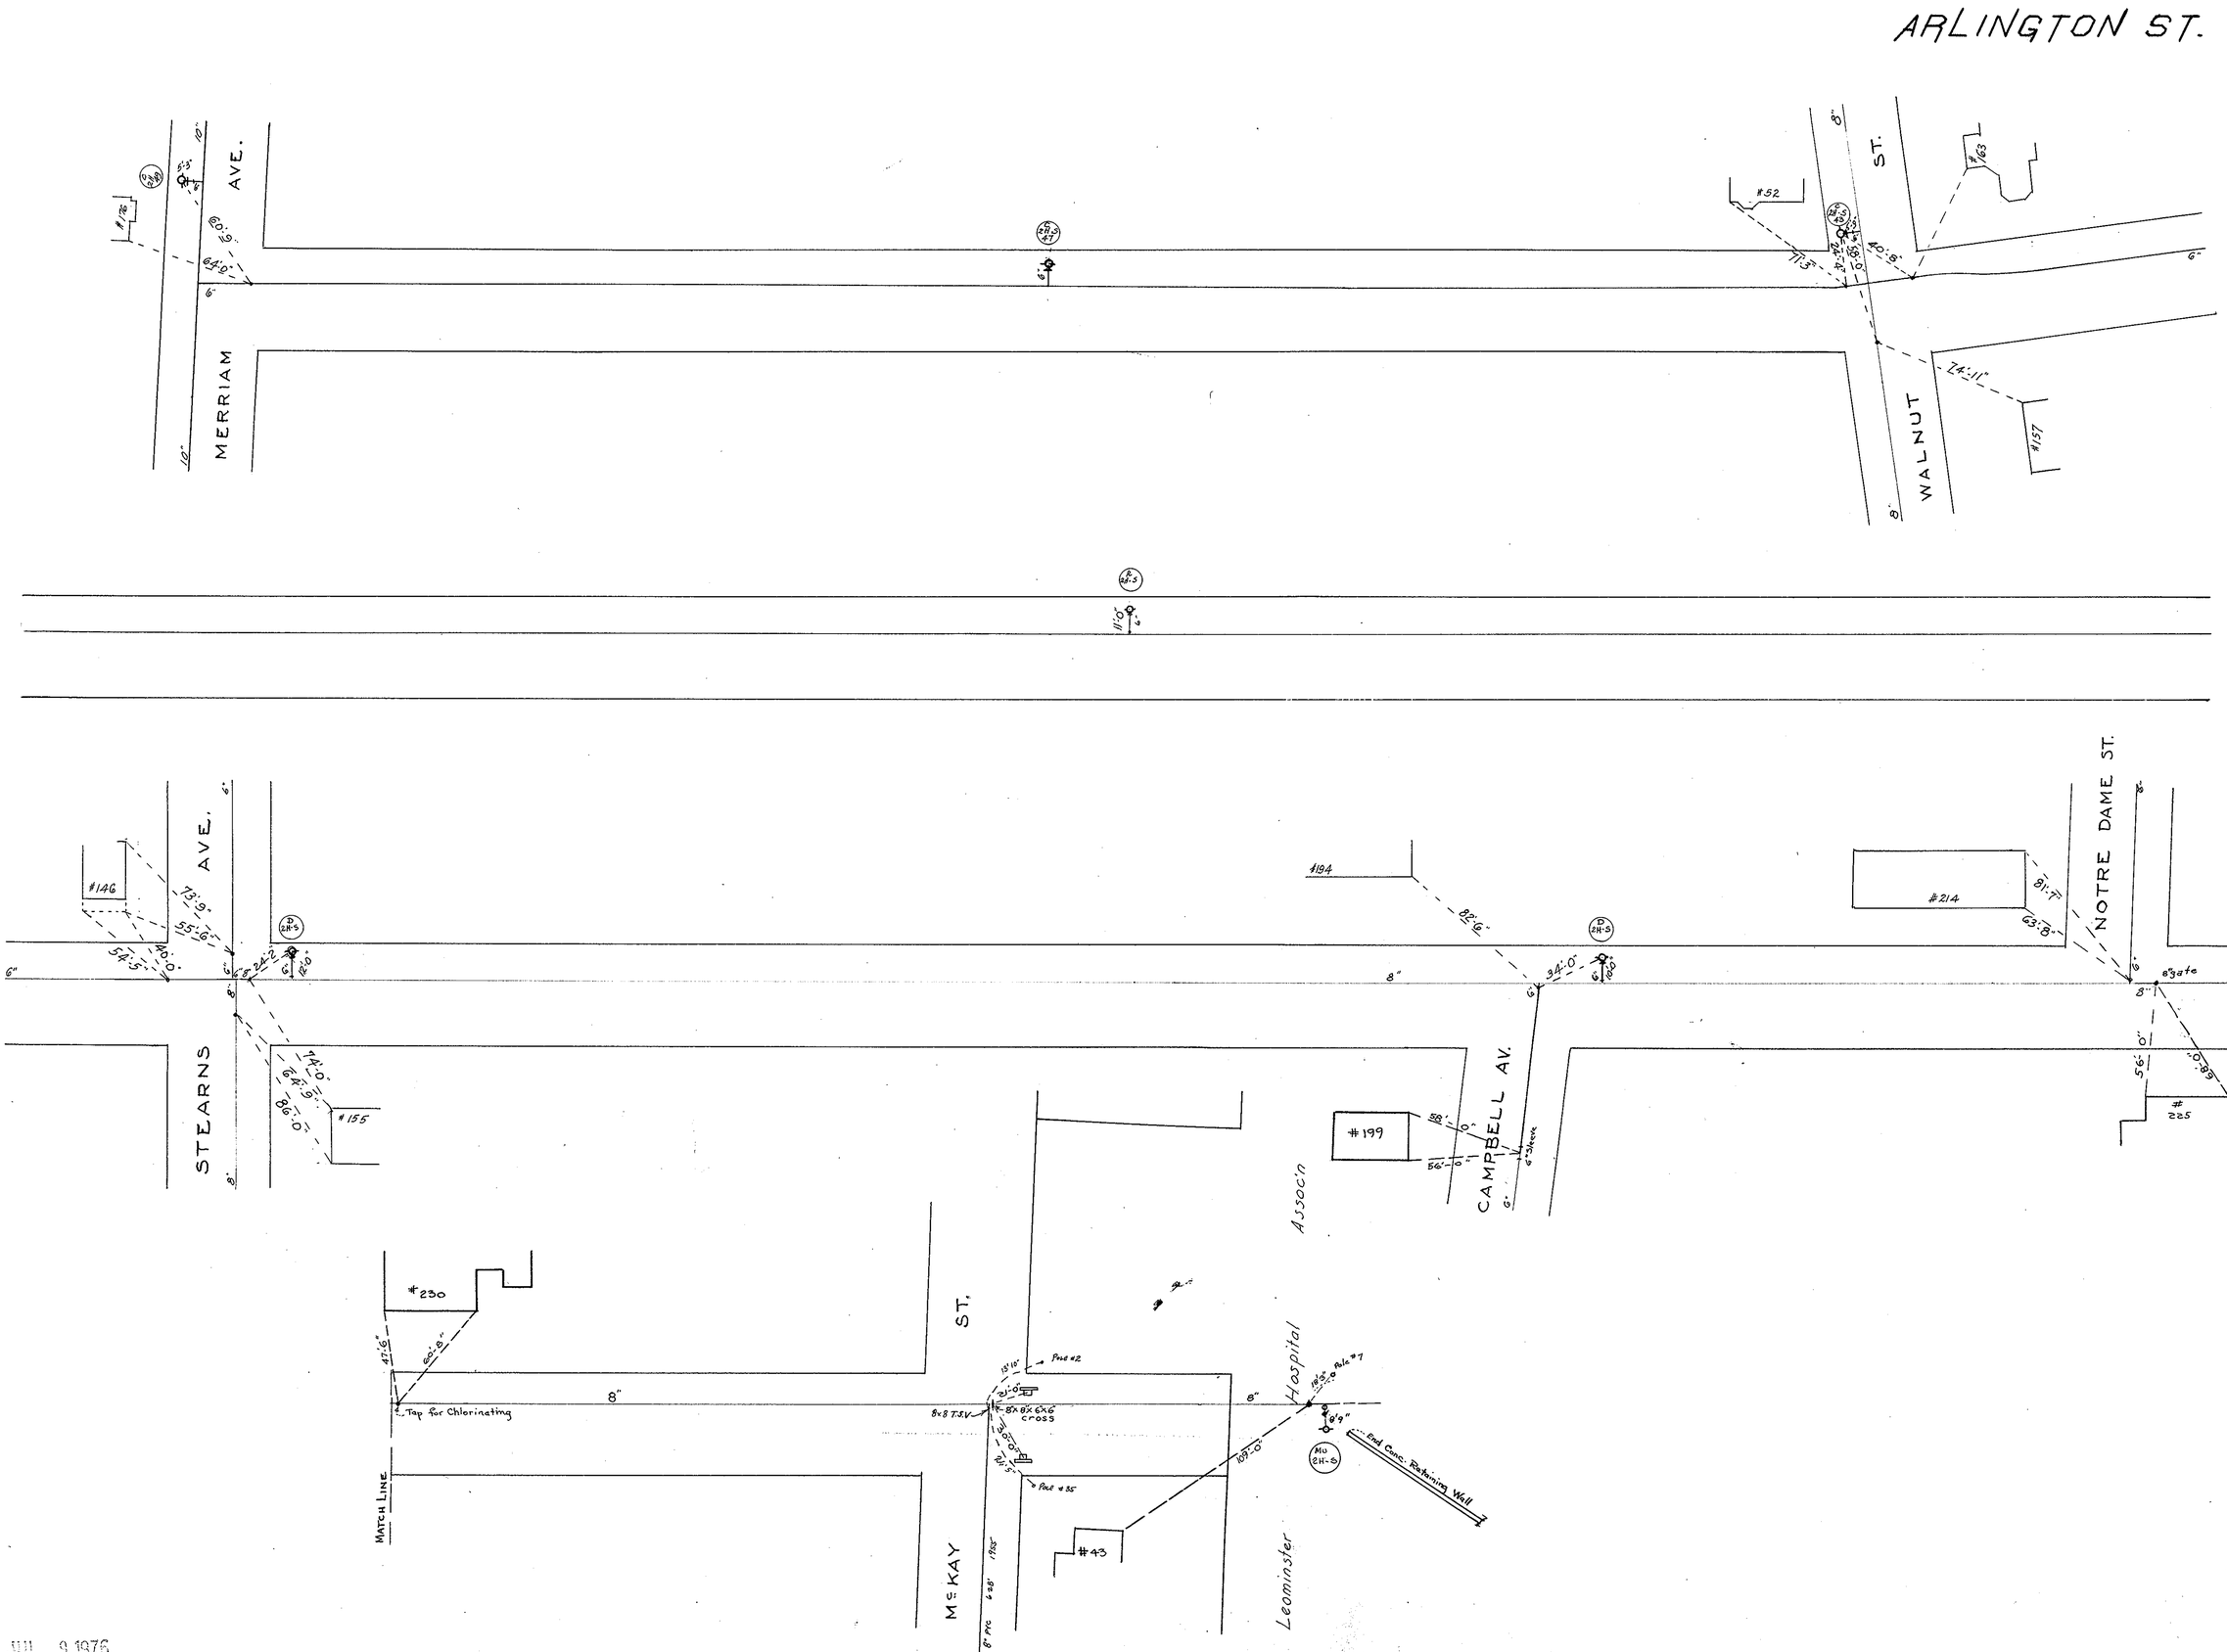
ARLINGTON ST.
MERRIAM AVE.
WALNUT ST.
STEARNS AVE.
NOTRE DAME ST.
CAMPBELL AV.
McKAY ST.
Assoc'n
Hospital
Leominster
Tap for Chlorinating
End Conc. Retaining Wall
MATCH LINE
#146
#155
#194
#199
#214
#225
#230
#43
#52
#63
#157

JUL 9 1976