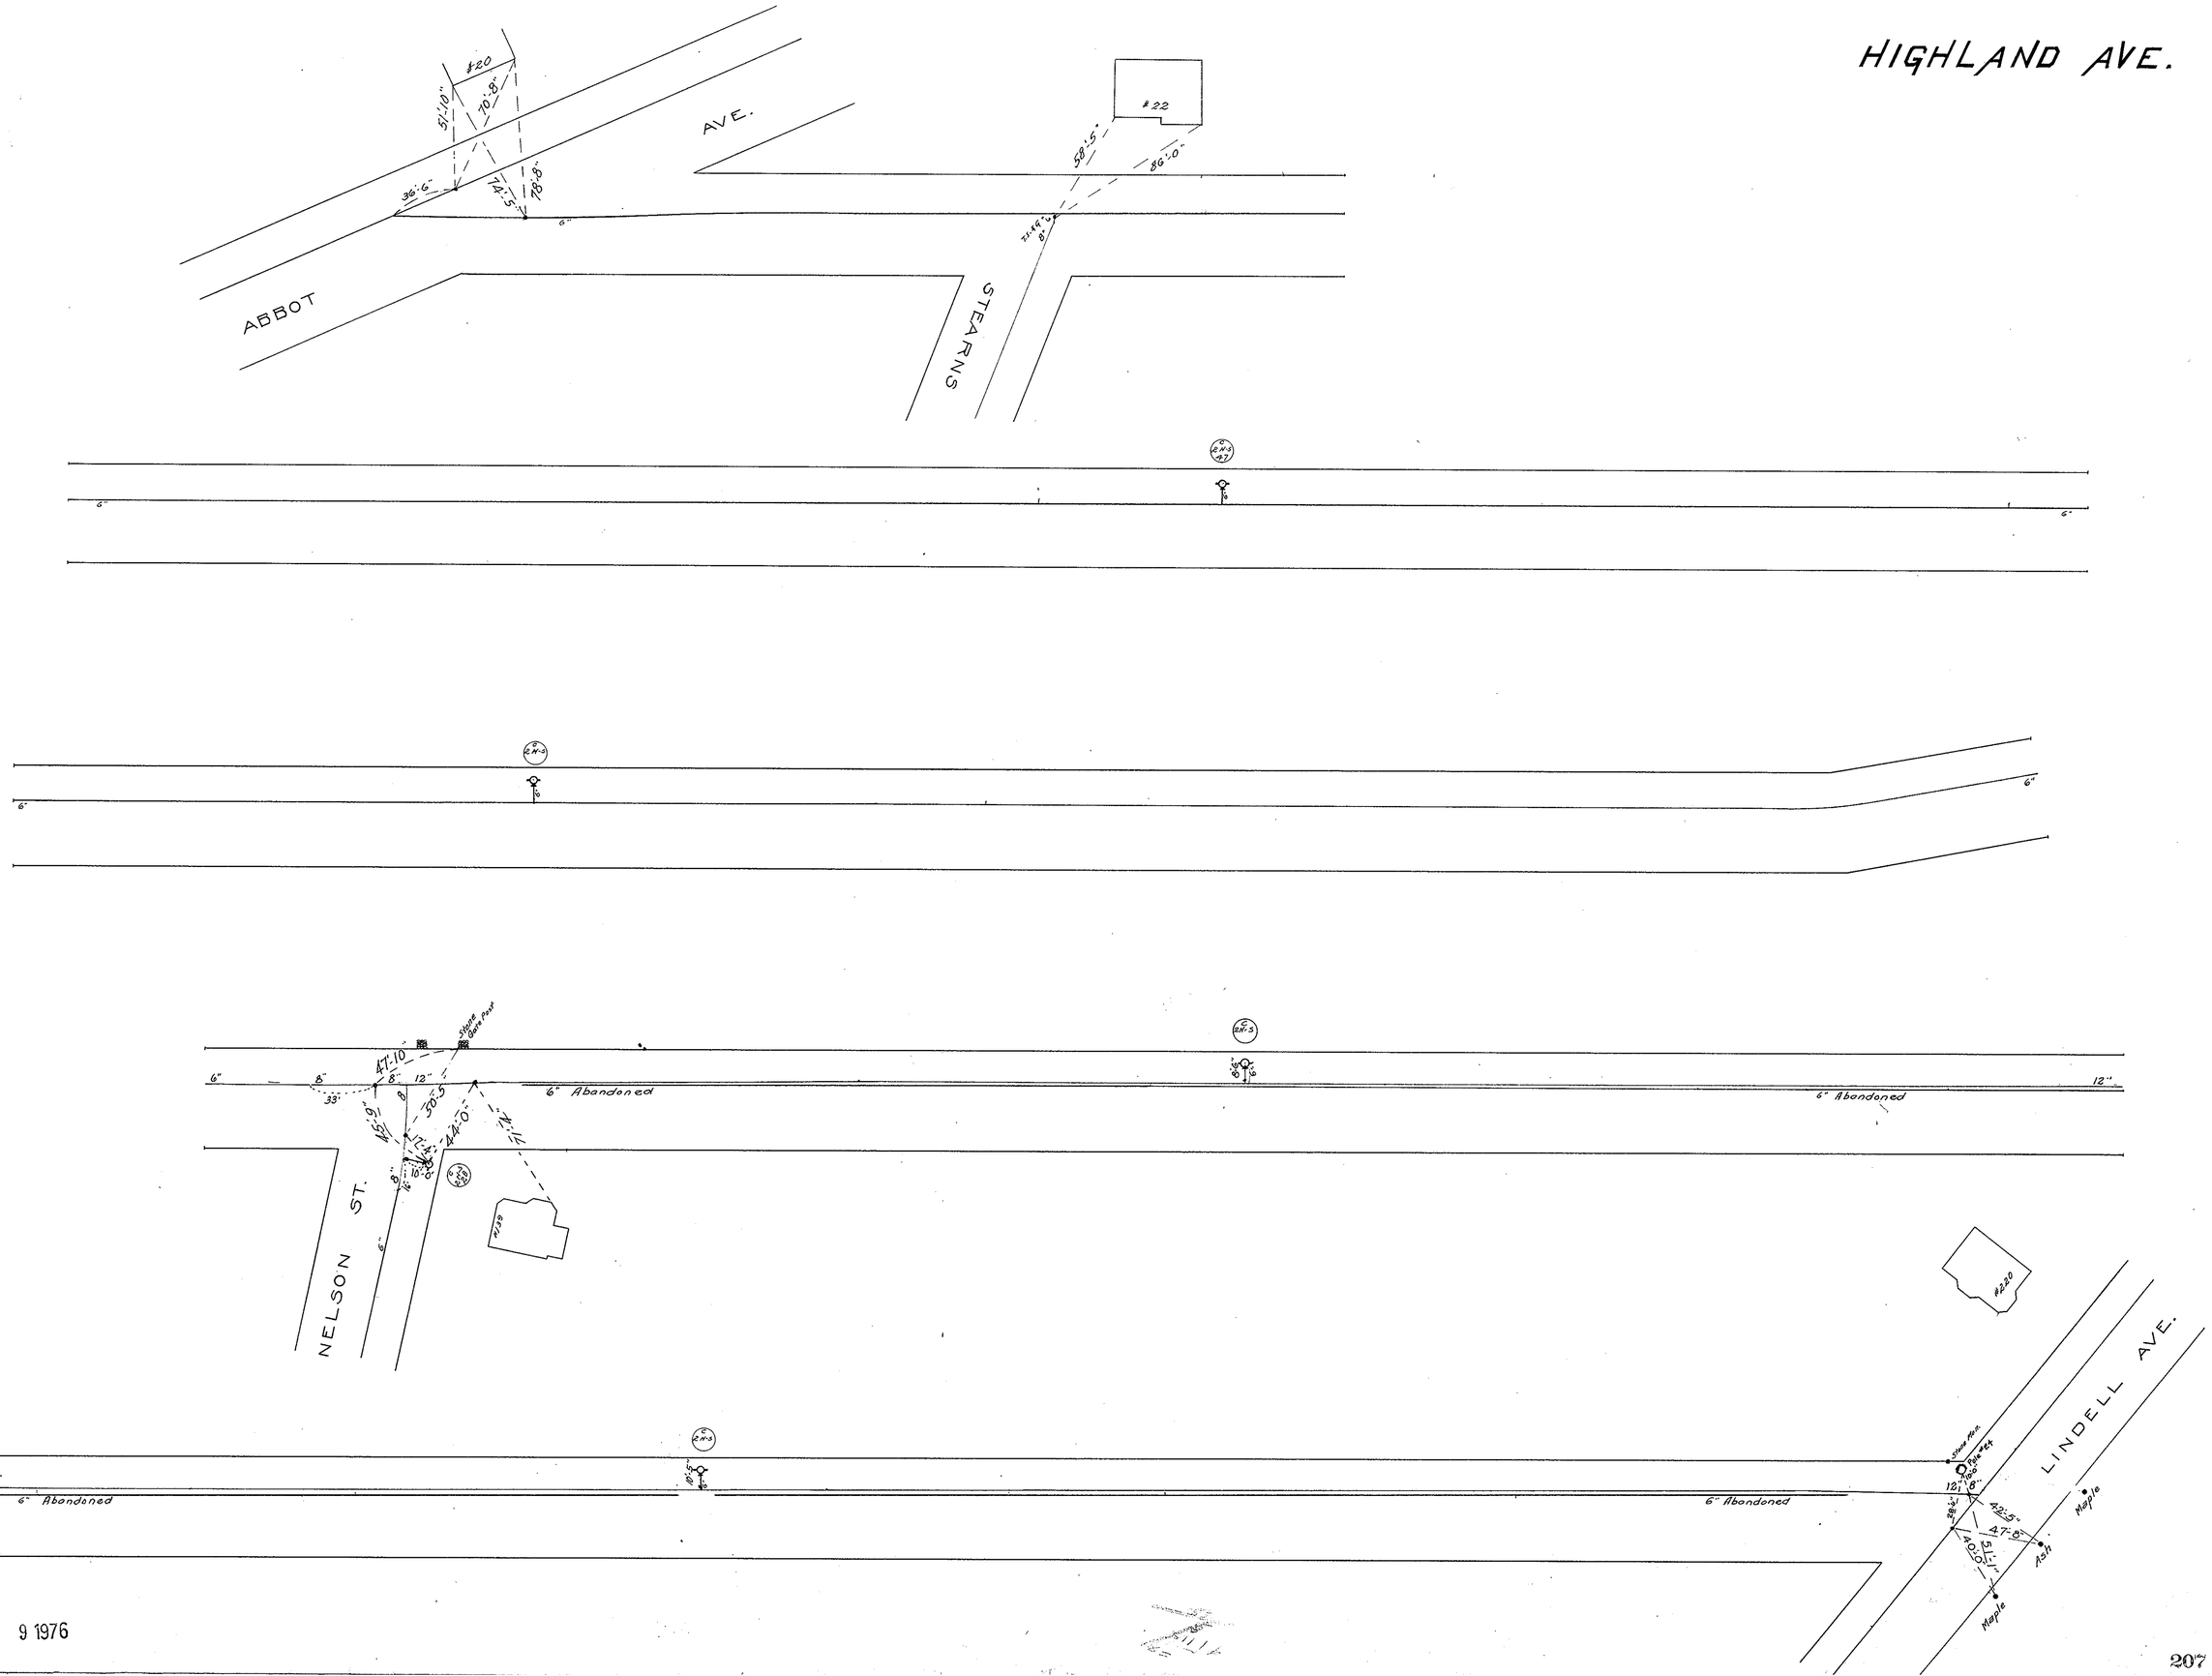
HIGHLAND AVE.
ABBOT
AVE.
STEARNS
#20
#22
51'-10"
70'-8"
36'-6"
74'-5"
78'-8"
58'-5"
86'-0"
NELSON ST.
LINDELL AVE.
6" Abandoned
12"
47'-10"
50'-5"
44'-0"
45'-9"
17'-4"
10'-0"
33'
#220
42'-5"
47'-8"
51'-1"
40'-0"
Maple
Ash
Stone Gate Post

JUL 9 1976