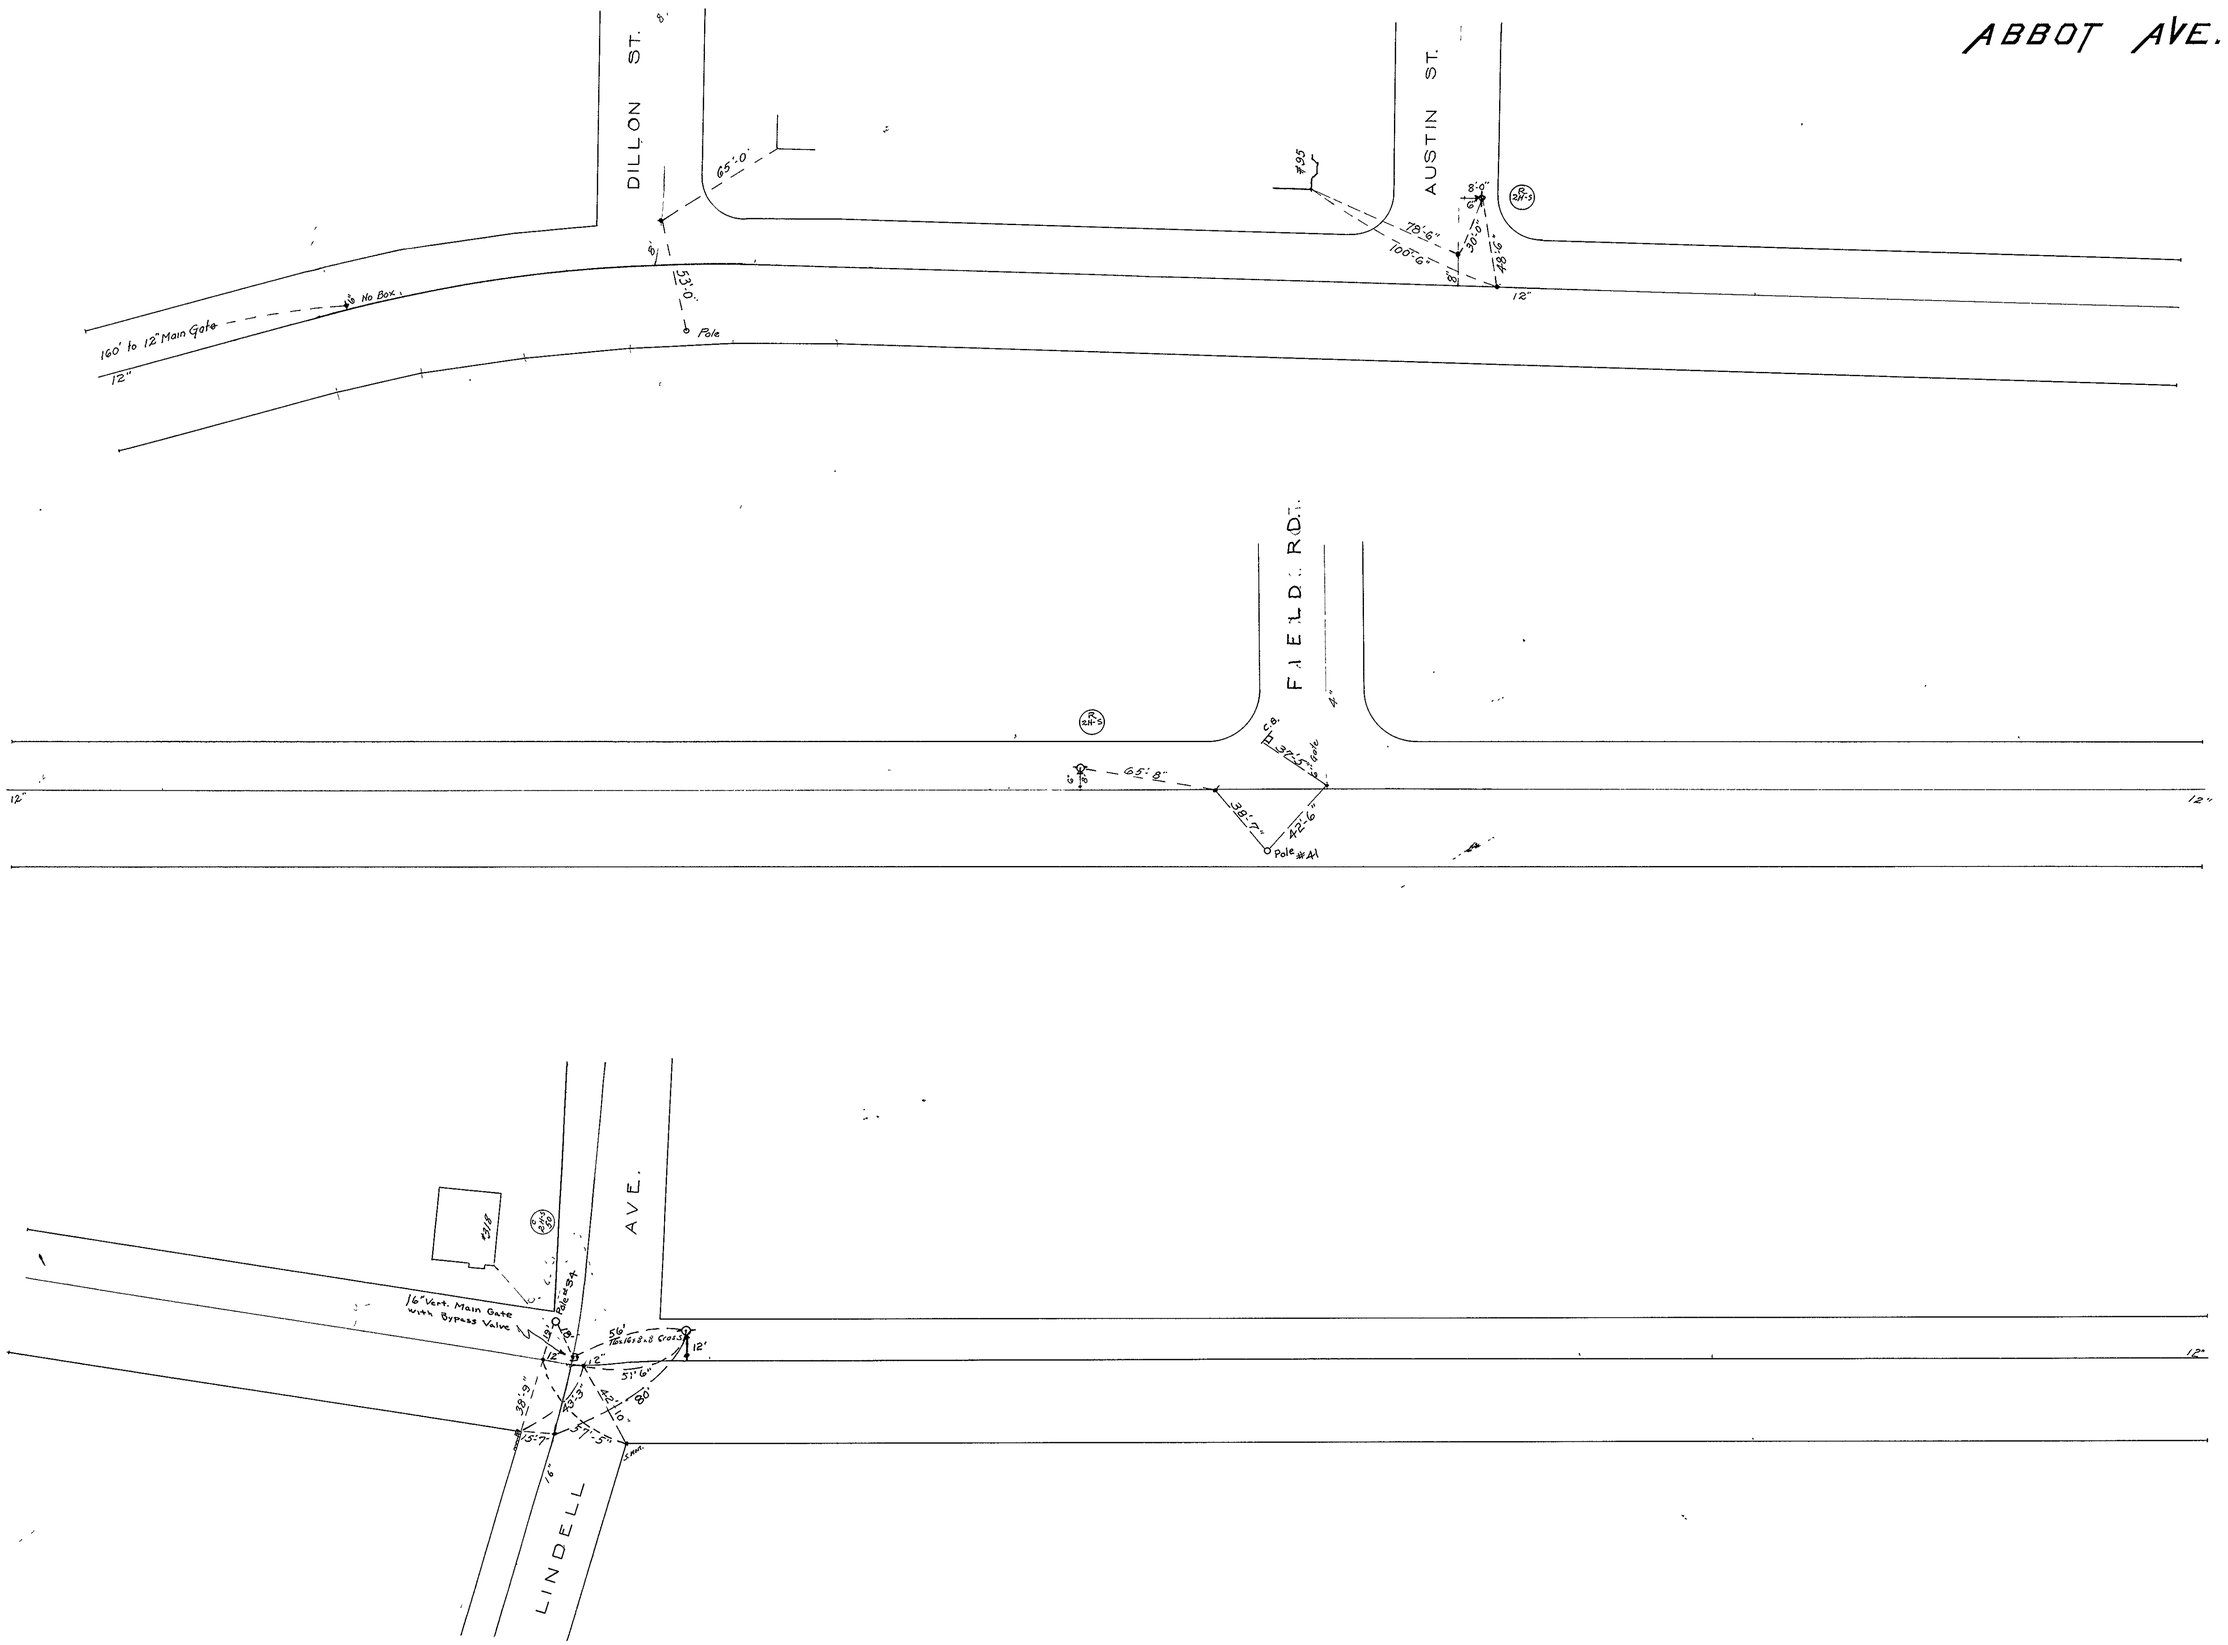
ABBOT AVE.
DILLON ST.
AUSTIN ST.
FIELD RD.
LINDELL AVE.
160' to 12" Main Gate
No Box
Pole
65'-0"
53'-0"
78'-6"
100'-6"
30'-0"
48'-6"
8'-0"
12"
65'-8"
38'-7"
42'-6"
37'-5"
Pole #41
16" Vert. Main Gate with Bypass Valve
Pole #34
56'
51'-6"
80'
38'-9"
15'-7"
57'-5"
12'