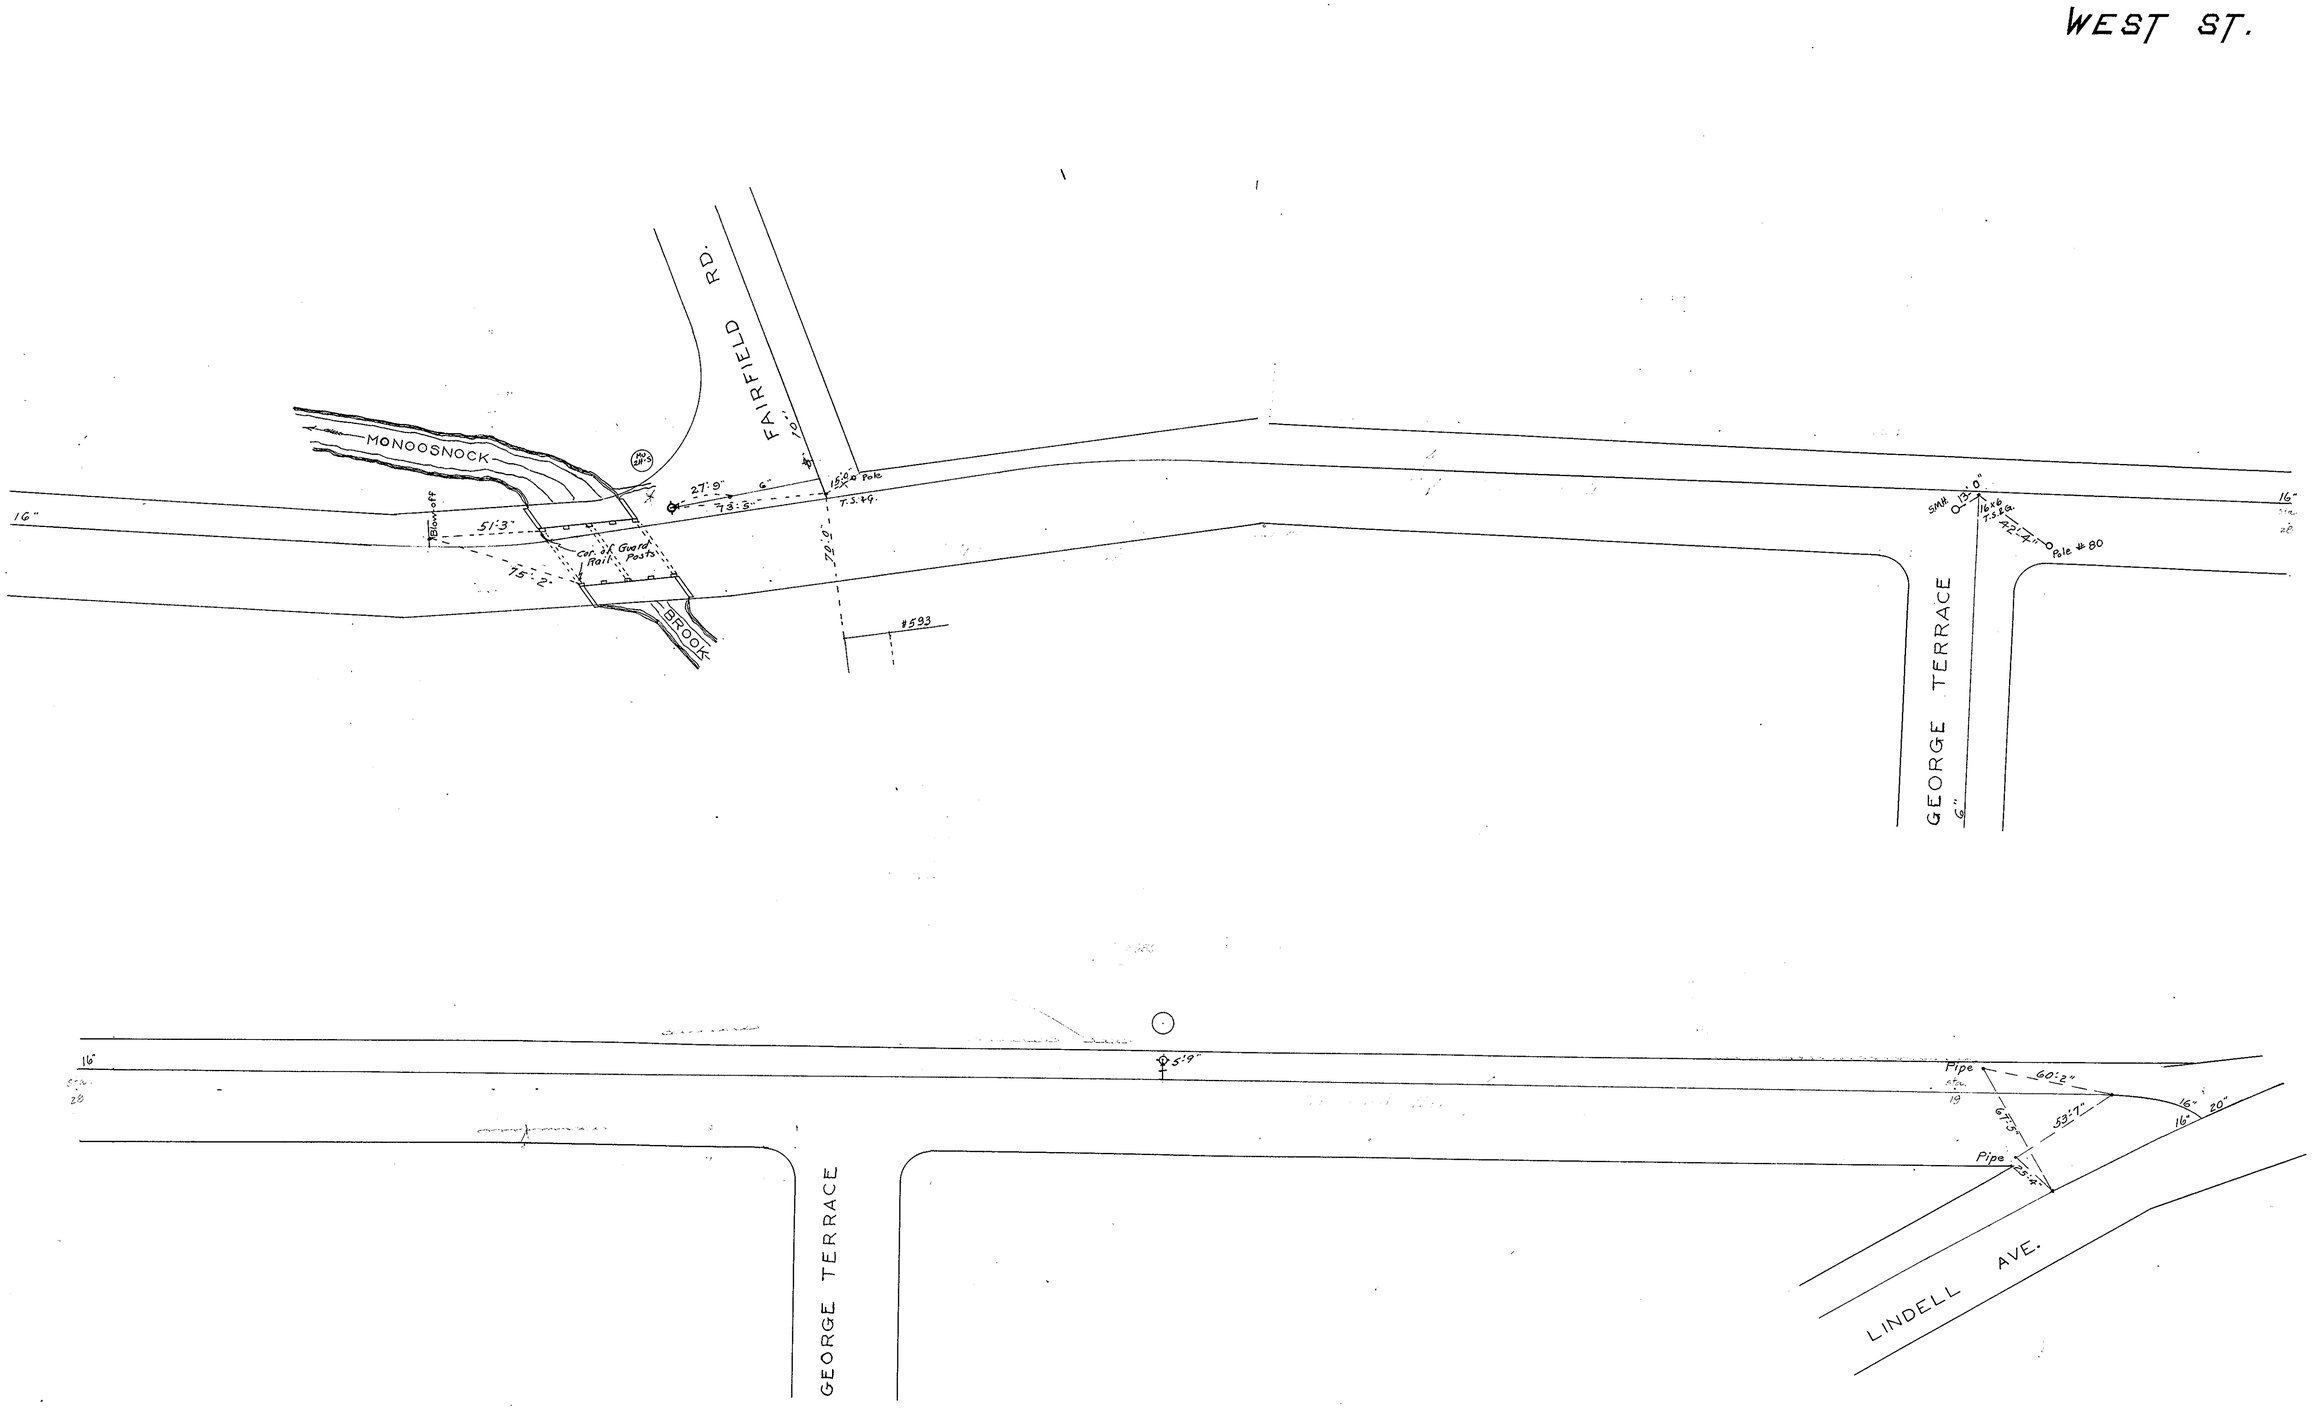
WEST ST.
FAIRFIELD RD.
MONOOSNOCK
BROOK
Blow-off
Cor. of Guard Rail Posts
27'-9"
6"
73'-3"
15'-0" Pole
T.S.&G.
70'-0"
51'-3"
75'-2"
#593
16"
SMH.
13'-0"
16x6 T.S.&G.
42'-4"
Pole #80
GEORGE TERRACE
6"
5'-9"
Pipe
60'-2"
67'-5"
53'-7"
25'-4"
16"
20"
LINDELL AVE.