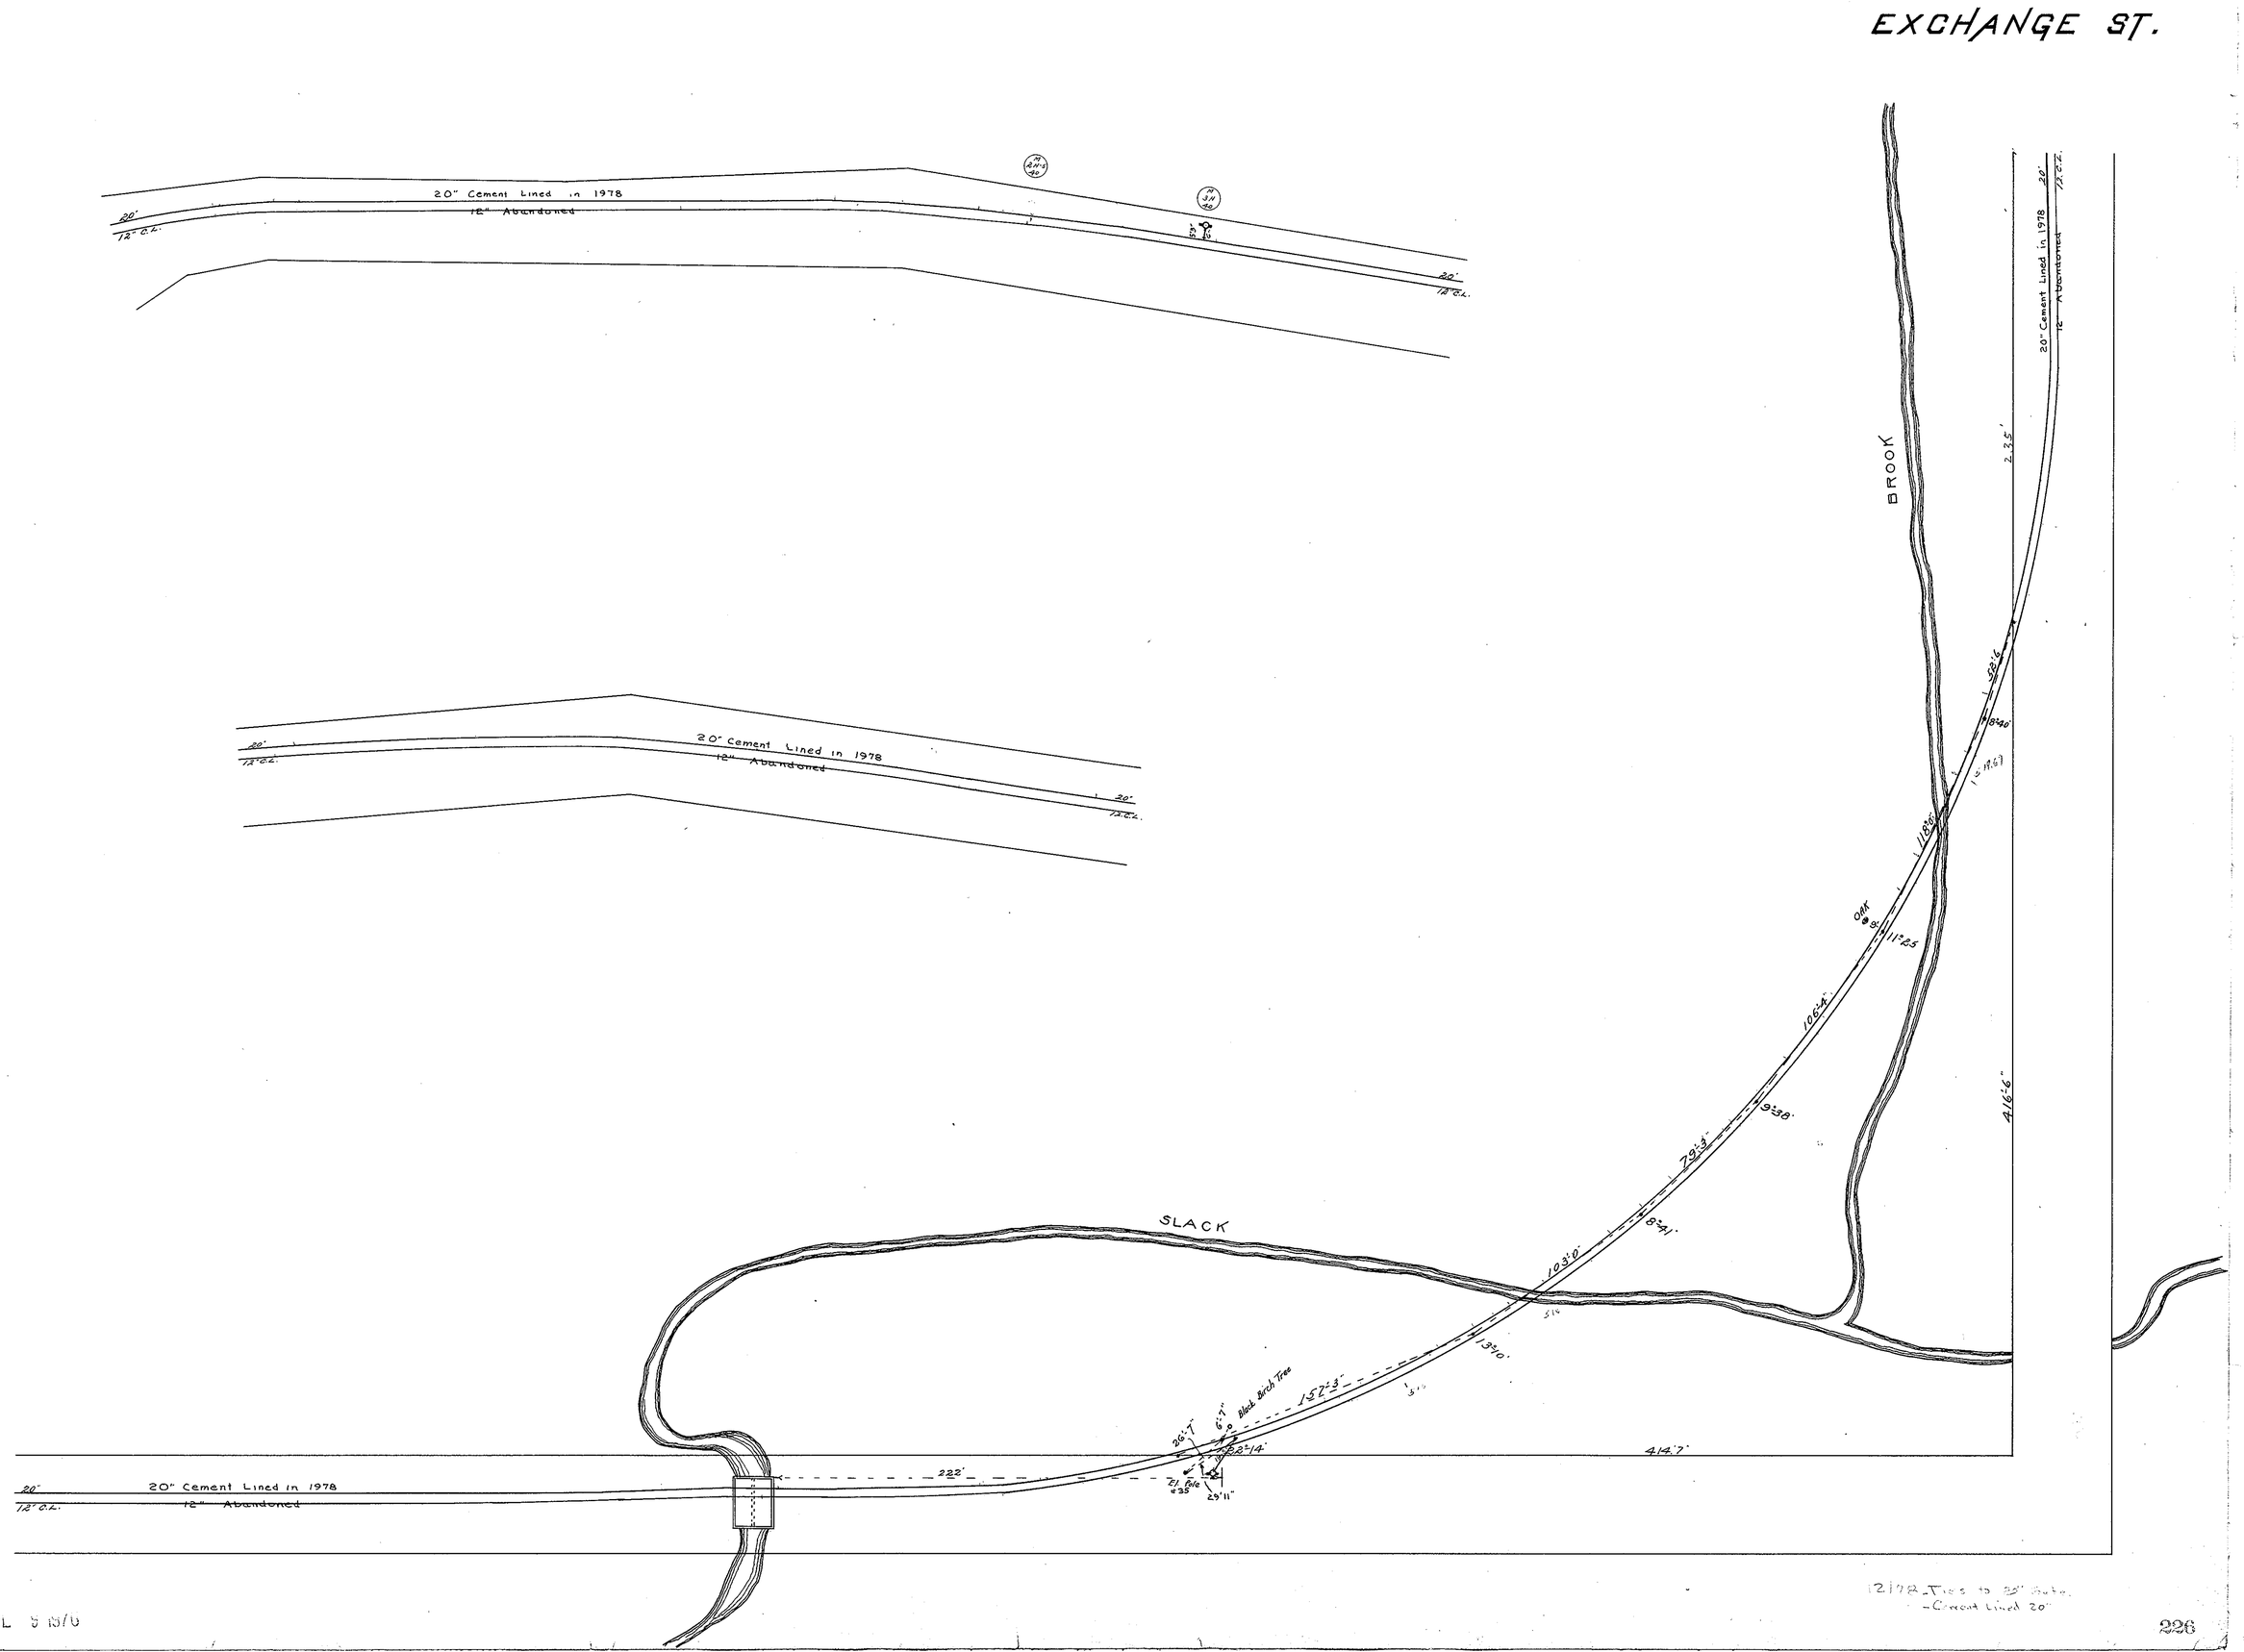
EXCHANGE ST.
20" Cement Lined in 1978
12" Abandoned
20"
12" C.L.
BROOK
SLACK
Black Birch Tree
OAK
235'
416'-6"
414'7"
222'
157'-3"
103'-0"
79'-3"
106'-4"
118'-0"
11°25
9°38'
8°41'
13°10'
8°40'
26'-7"
6'-7"
22'-14"
29'11"
El. Pole #35
12/78 - Ties to 25" Gate.
- Cement Lined 20"
JUL 5 1976
226