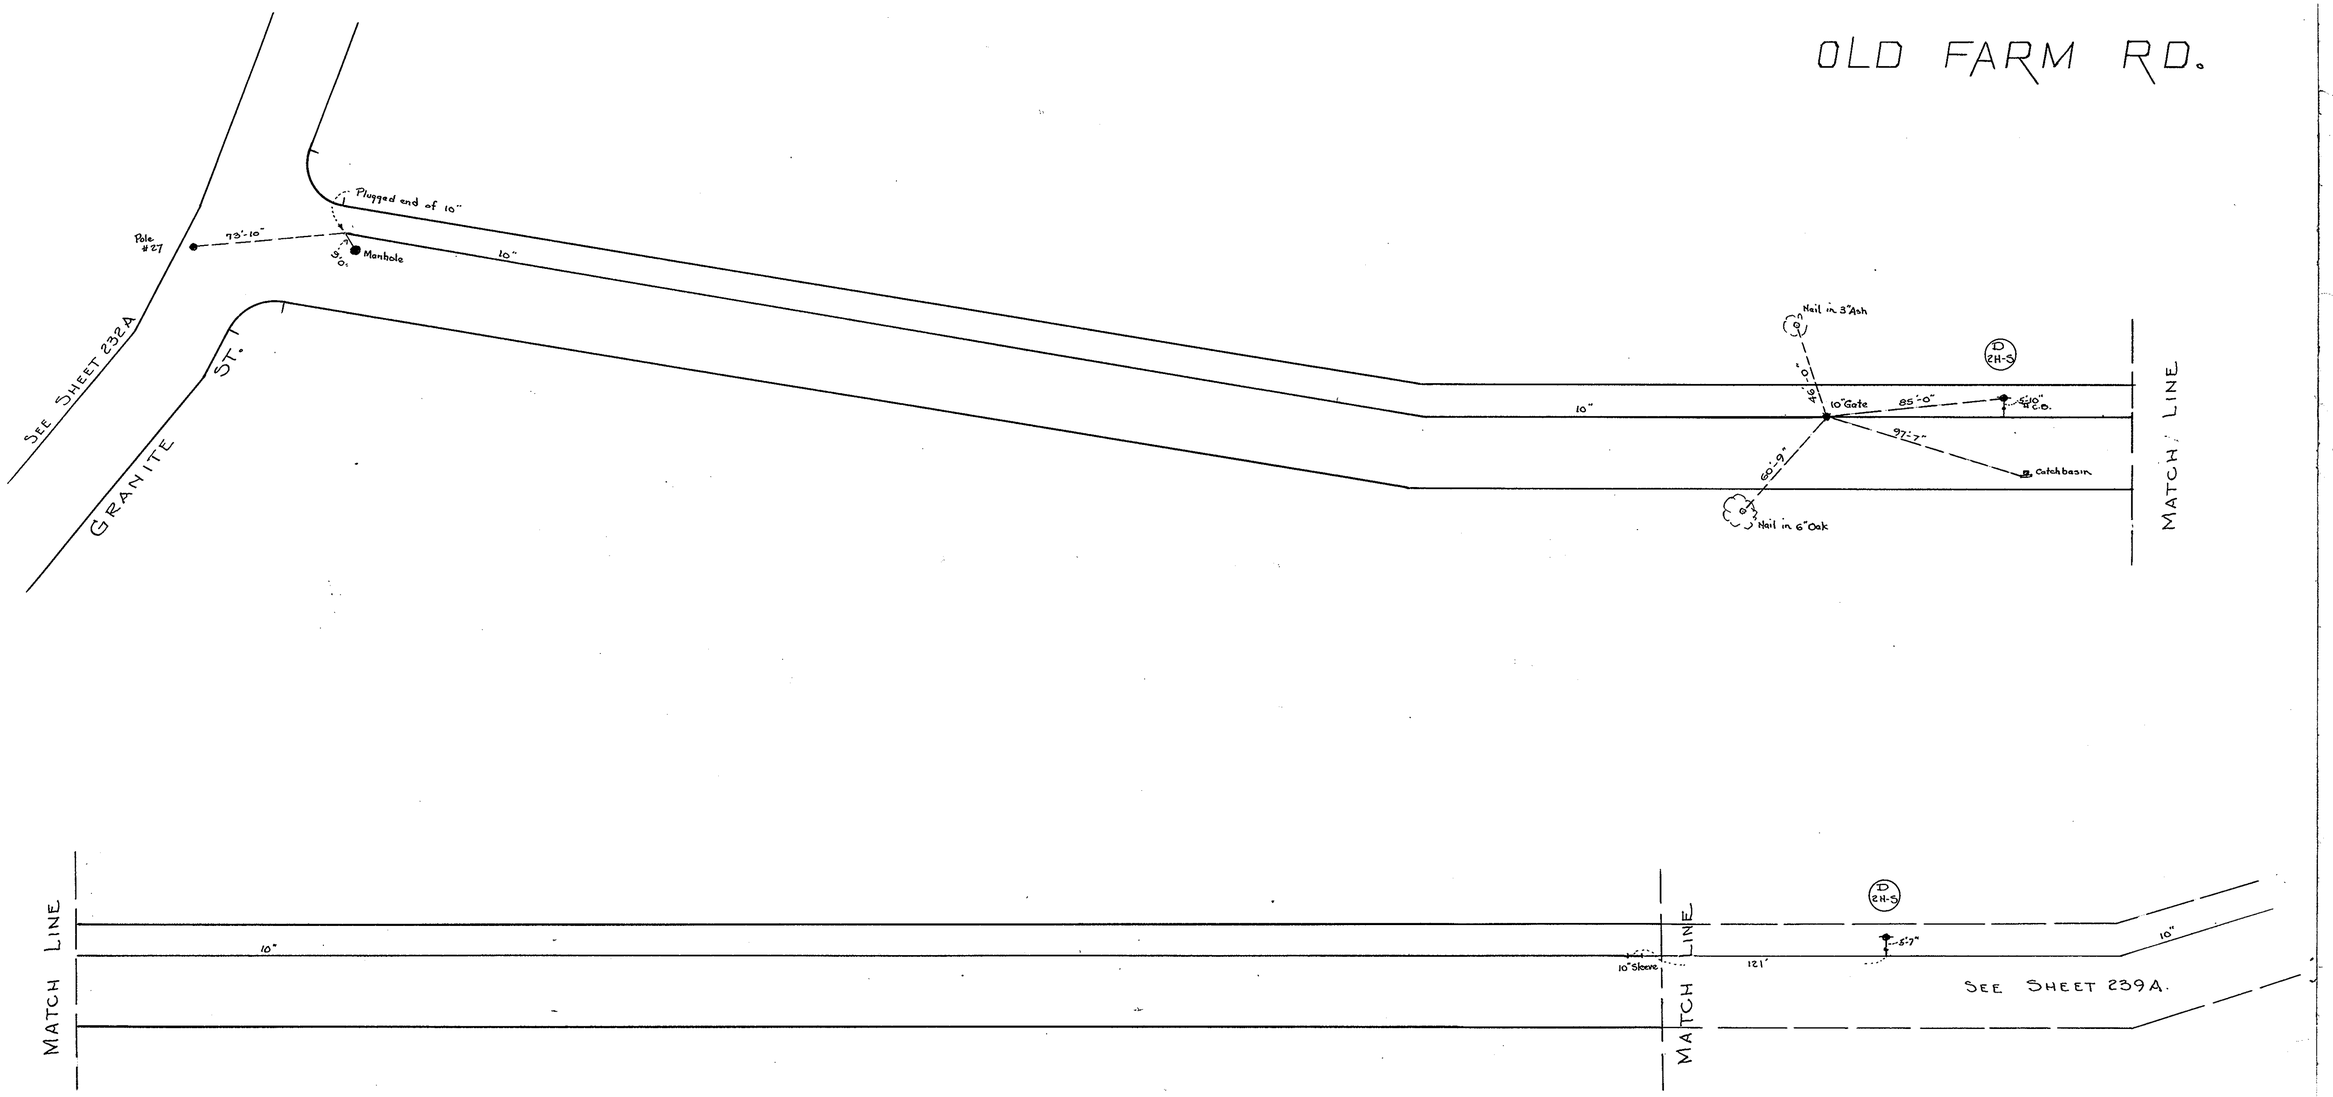
OLD FARM RD.
Pole #27
73'-10"
Plugged end of 10"
Manhole
10"
SEE SHEET 232A
GRANITE ST.
Nail in 3" Ash
46'-0"
10" Gate
85'-0"
97'-7"
60'-9"
Catchbasin
Nail in 6" Oak
D 2H-S
MATCH LINE
10"
10" Sleeve
121'
5'-7"
SEE SHEET 239A.