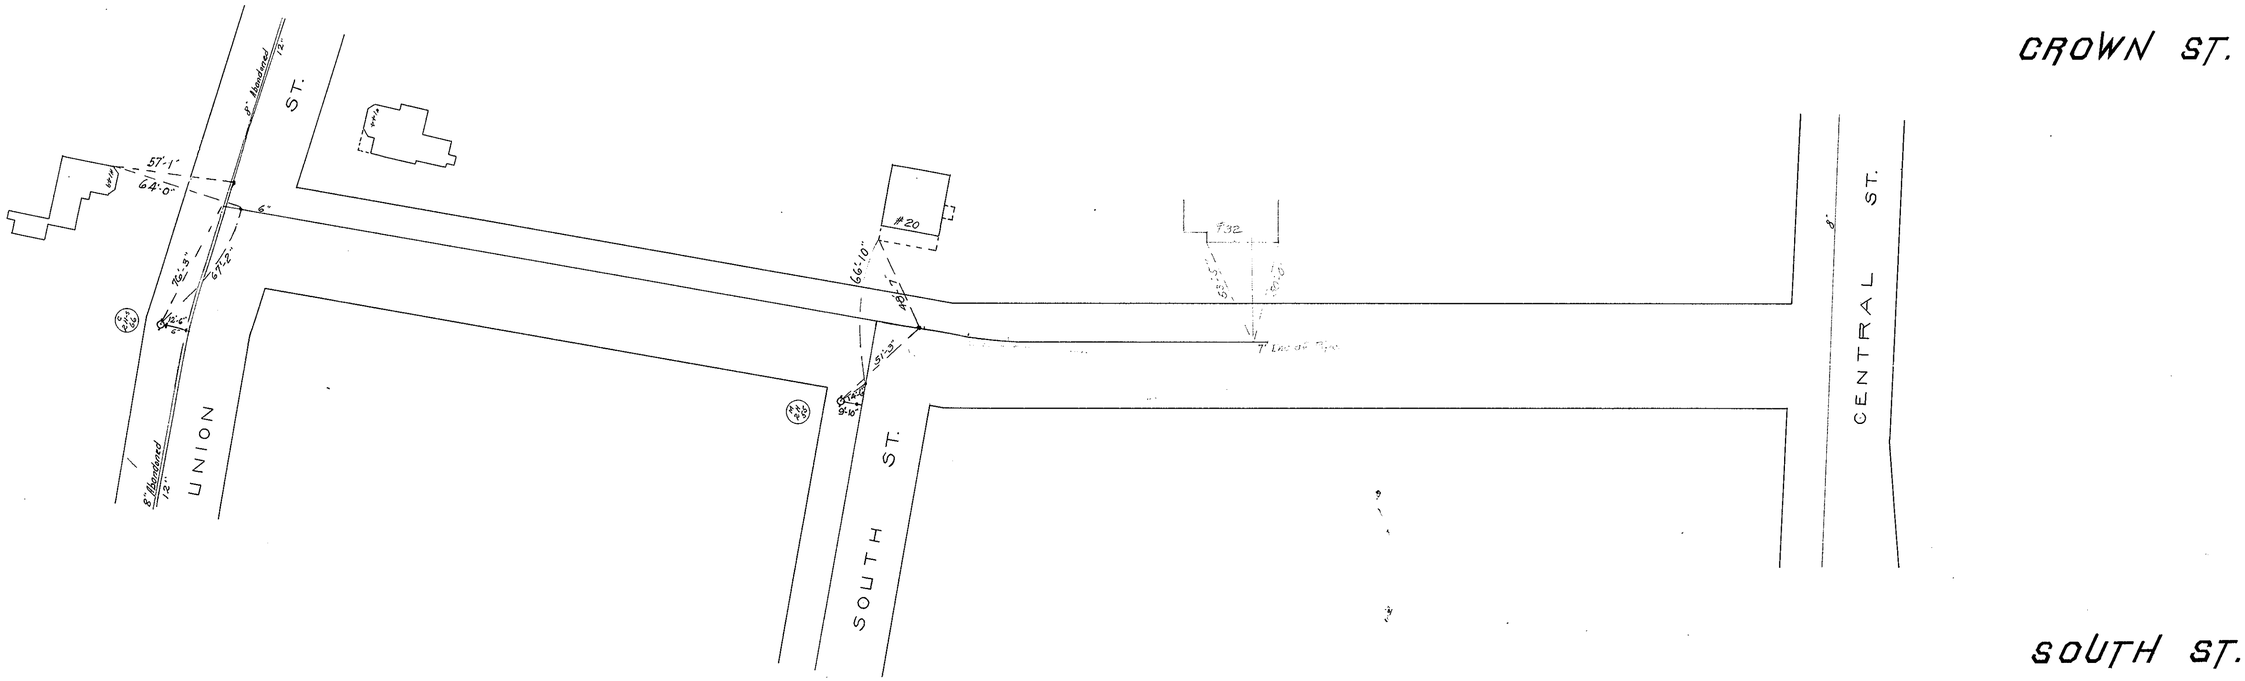
CROWN ST.
UNION ST.
SOUTH ST.
CENTRAL ST.
#20
#32
57'-1"
64'-0"
76'-3"
67'-2"
66'-10"
48'-7"
51'-3"
8" Abandoned
12"
7" Line of Pipe

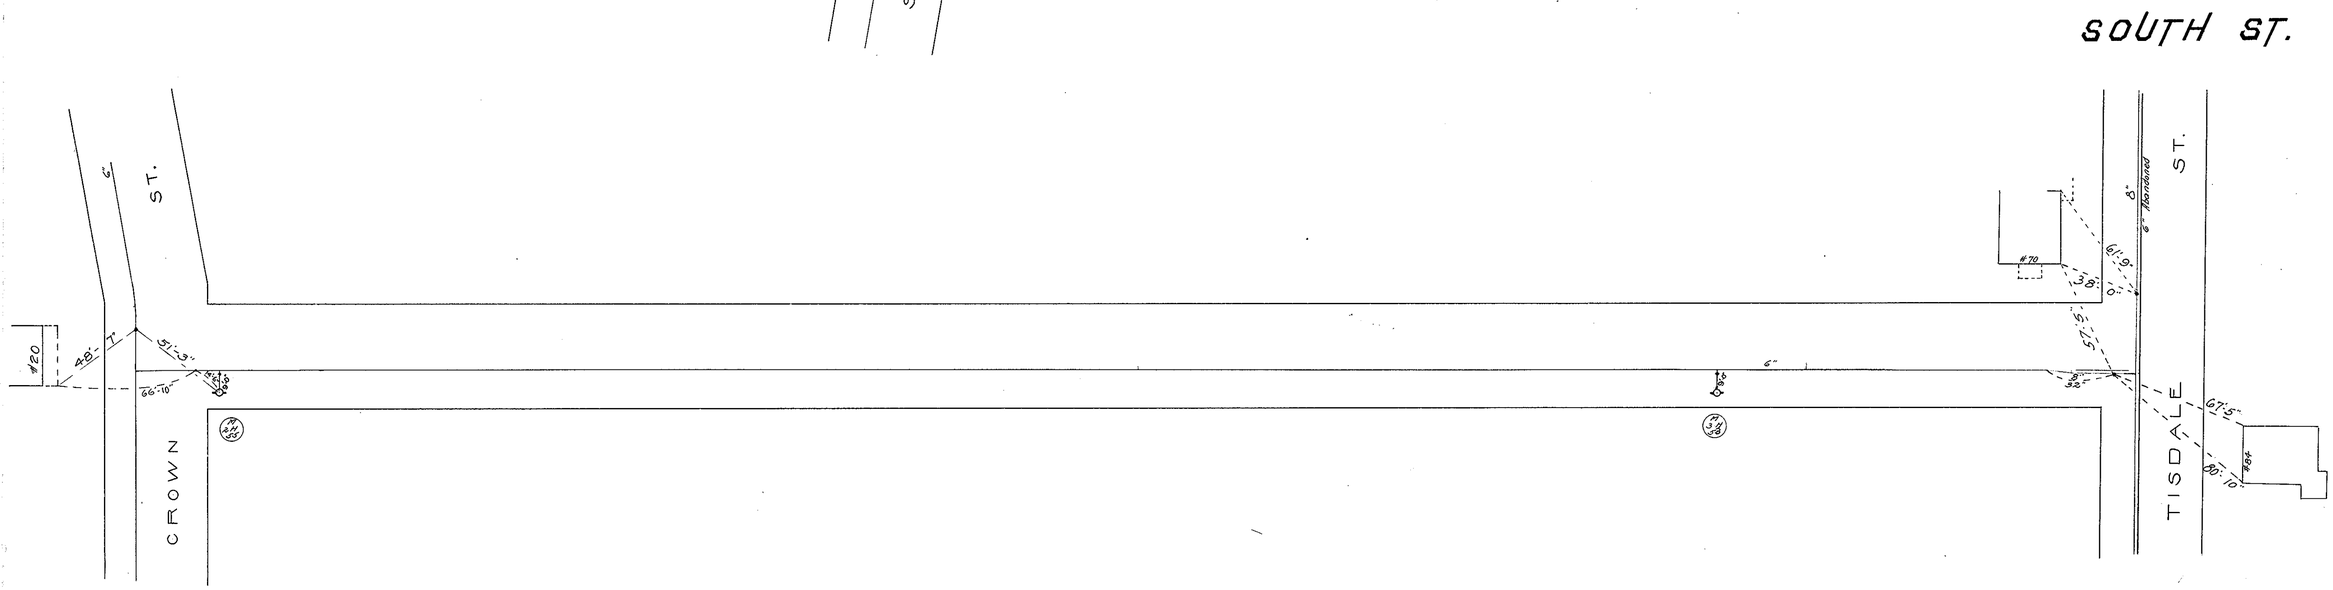
SOUTH ST.
CROWN ST.
TISDALE ST.
#20
#70
#84
48'-7"
51'-3"
66'-10"
61'-9"
38'-0"
57'-5"
67'-5"
80'-10"
6" Abandoned
8"
6"

JUL 9 1976