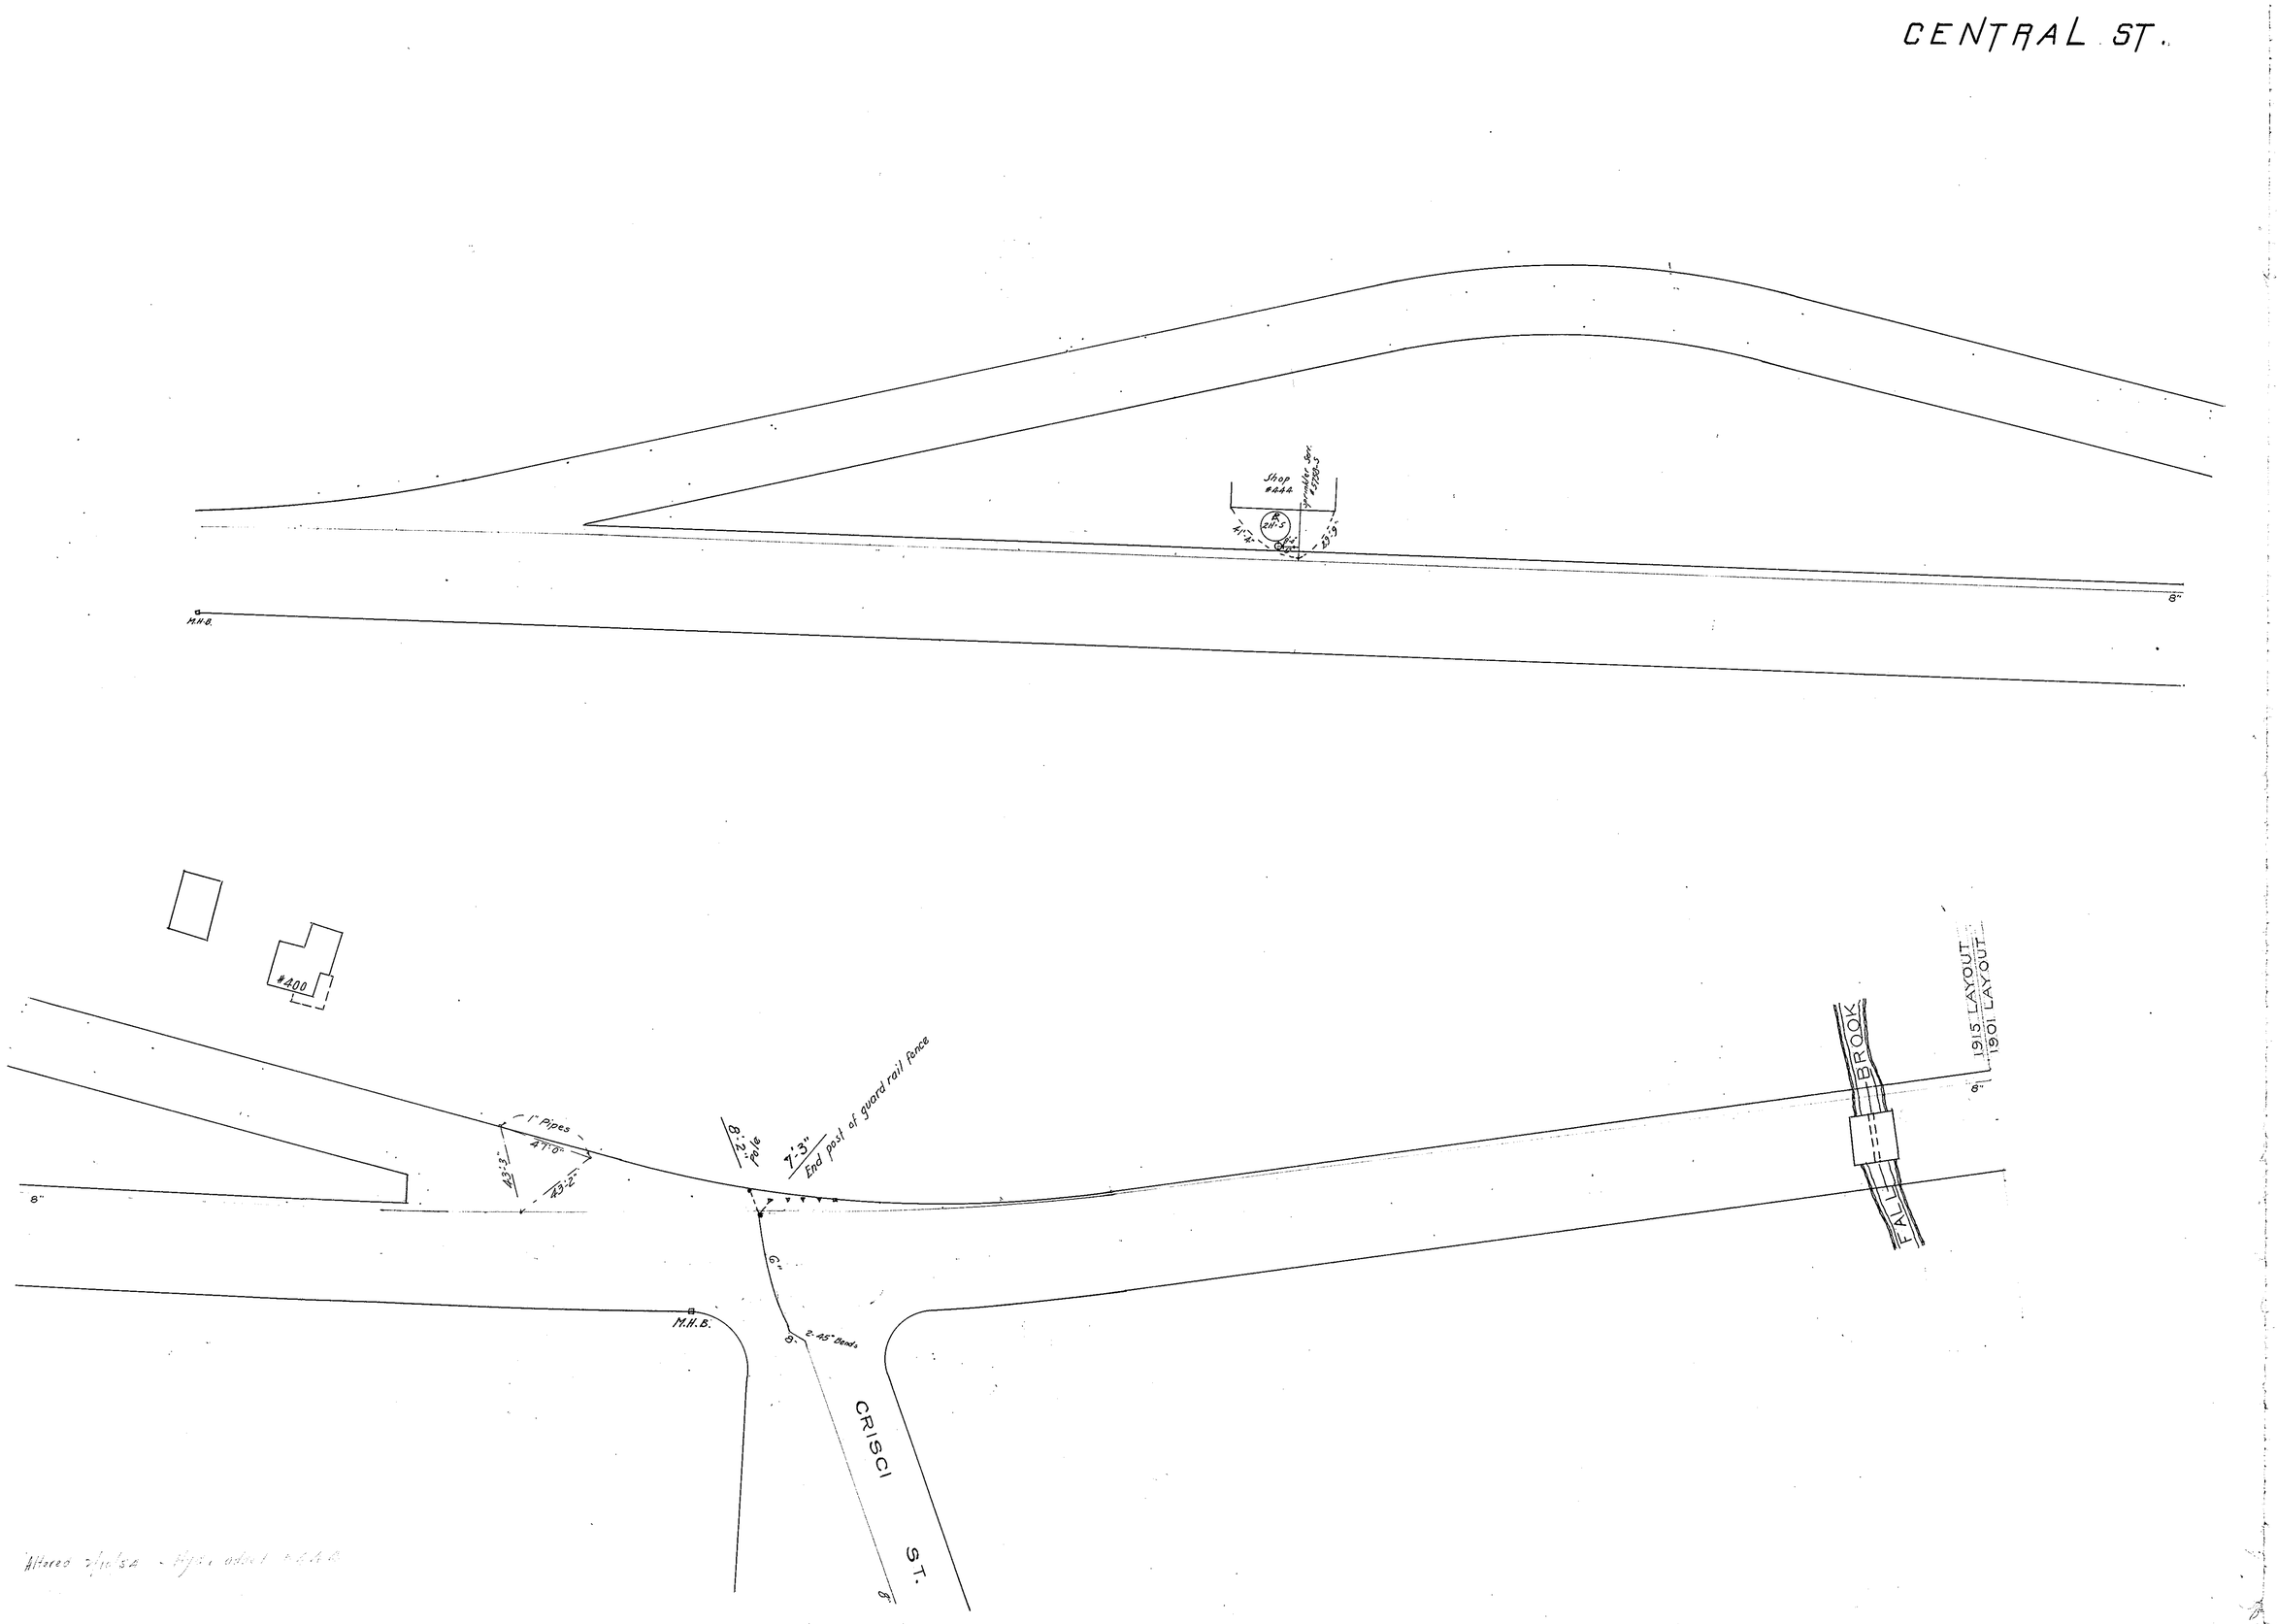
CENTRAL ST.
Shop #444
M.H.B.
8"
#400
1" Pipes
47'-0"
43'-3"
43'-2"
8'-2" Pole
7'-3"
End post of guard rail fence
6"
2-45° Bends
CRISCI ST.
FALL BROOK
1915 LAYOUT
1901 LAYOUT

JUL 9 1976