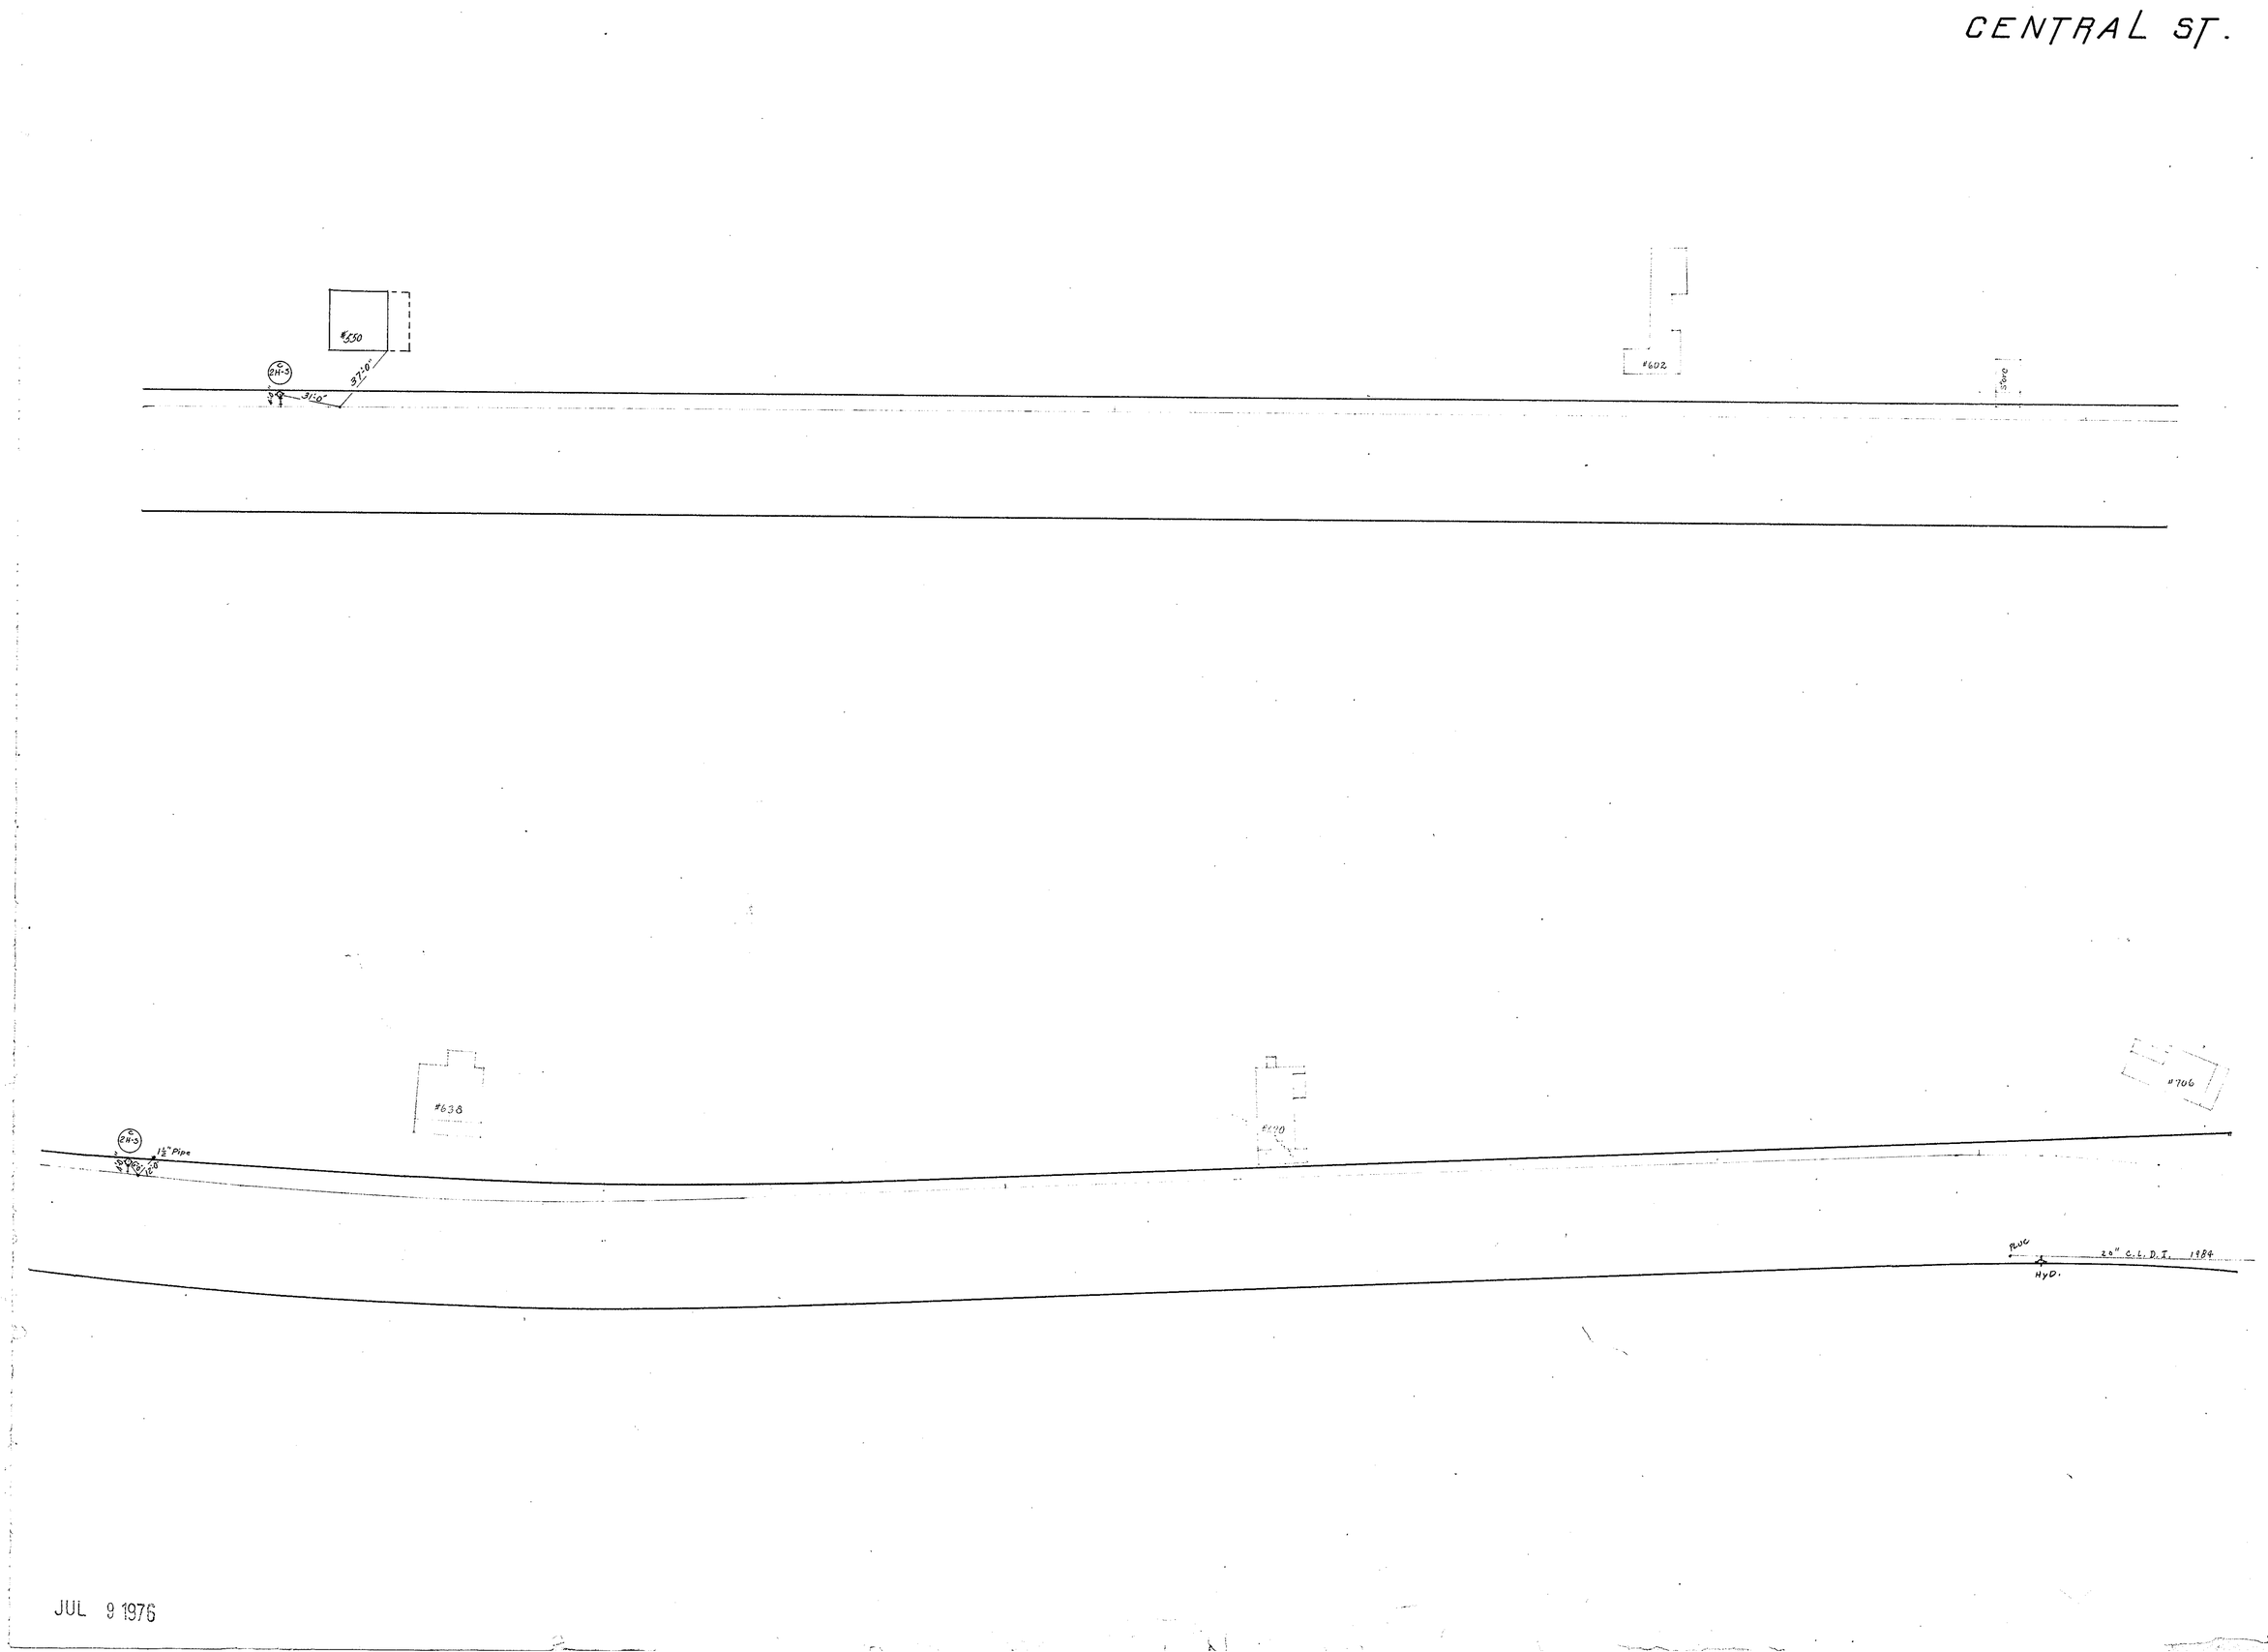
CENTRAL ST.
#550
2H-3
37'-0"
31'-0"
#602
#638
2H-3
1½" Pipe
#706
PLUG
20" C.L.D.I. 1984
HYD.

JUL 9 1976