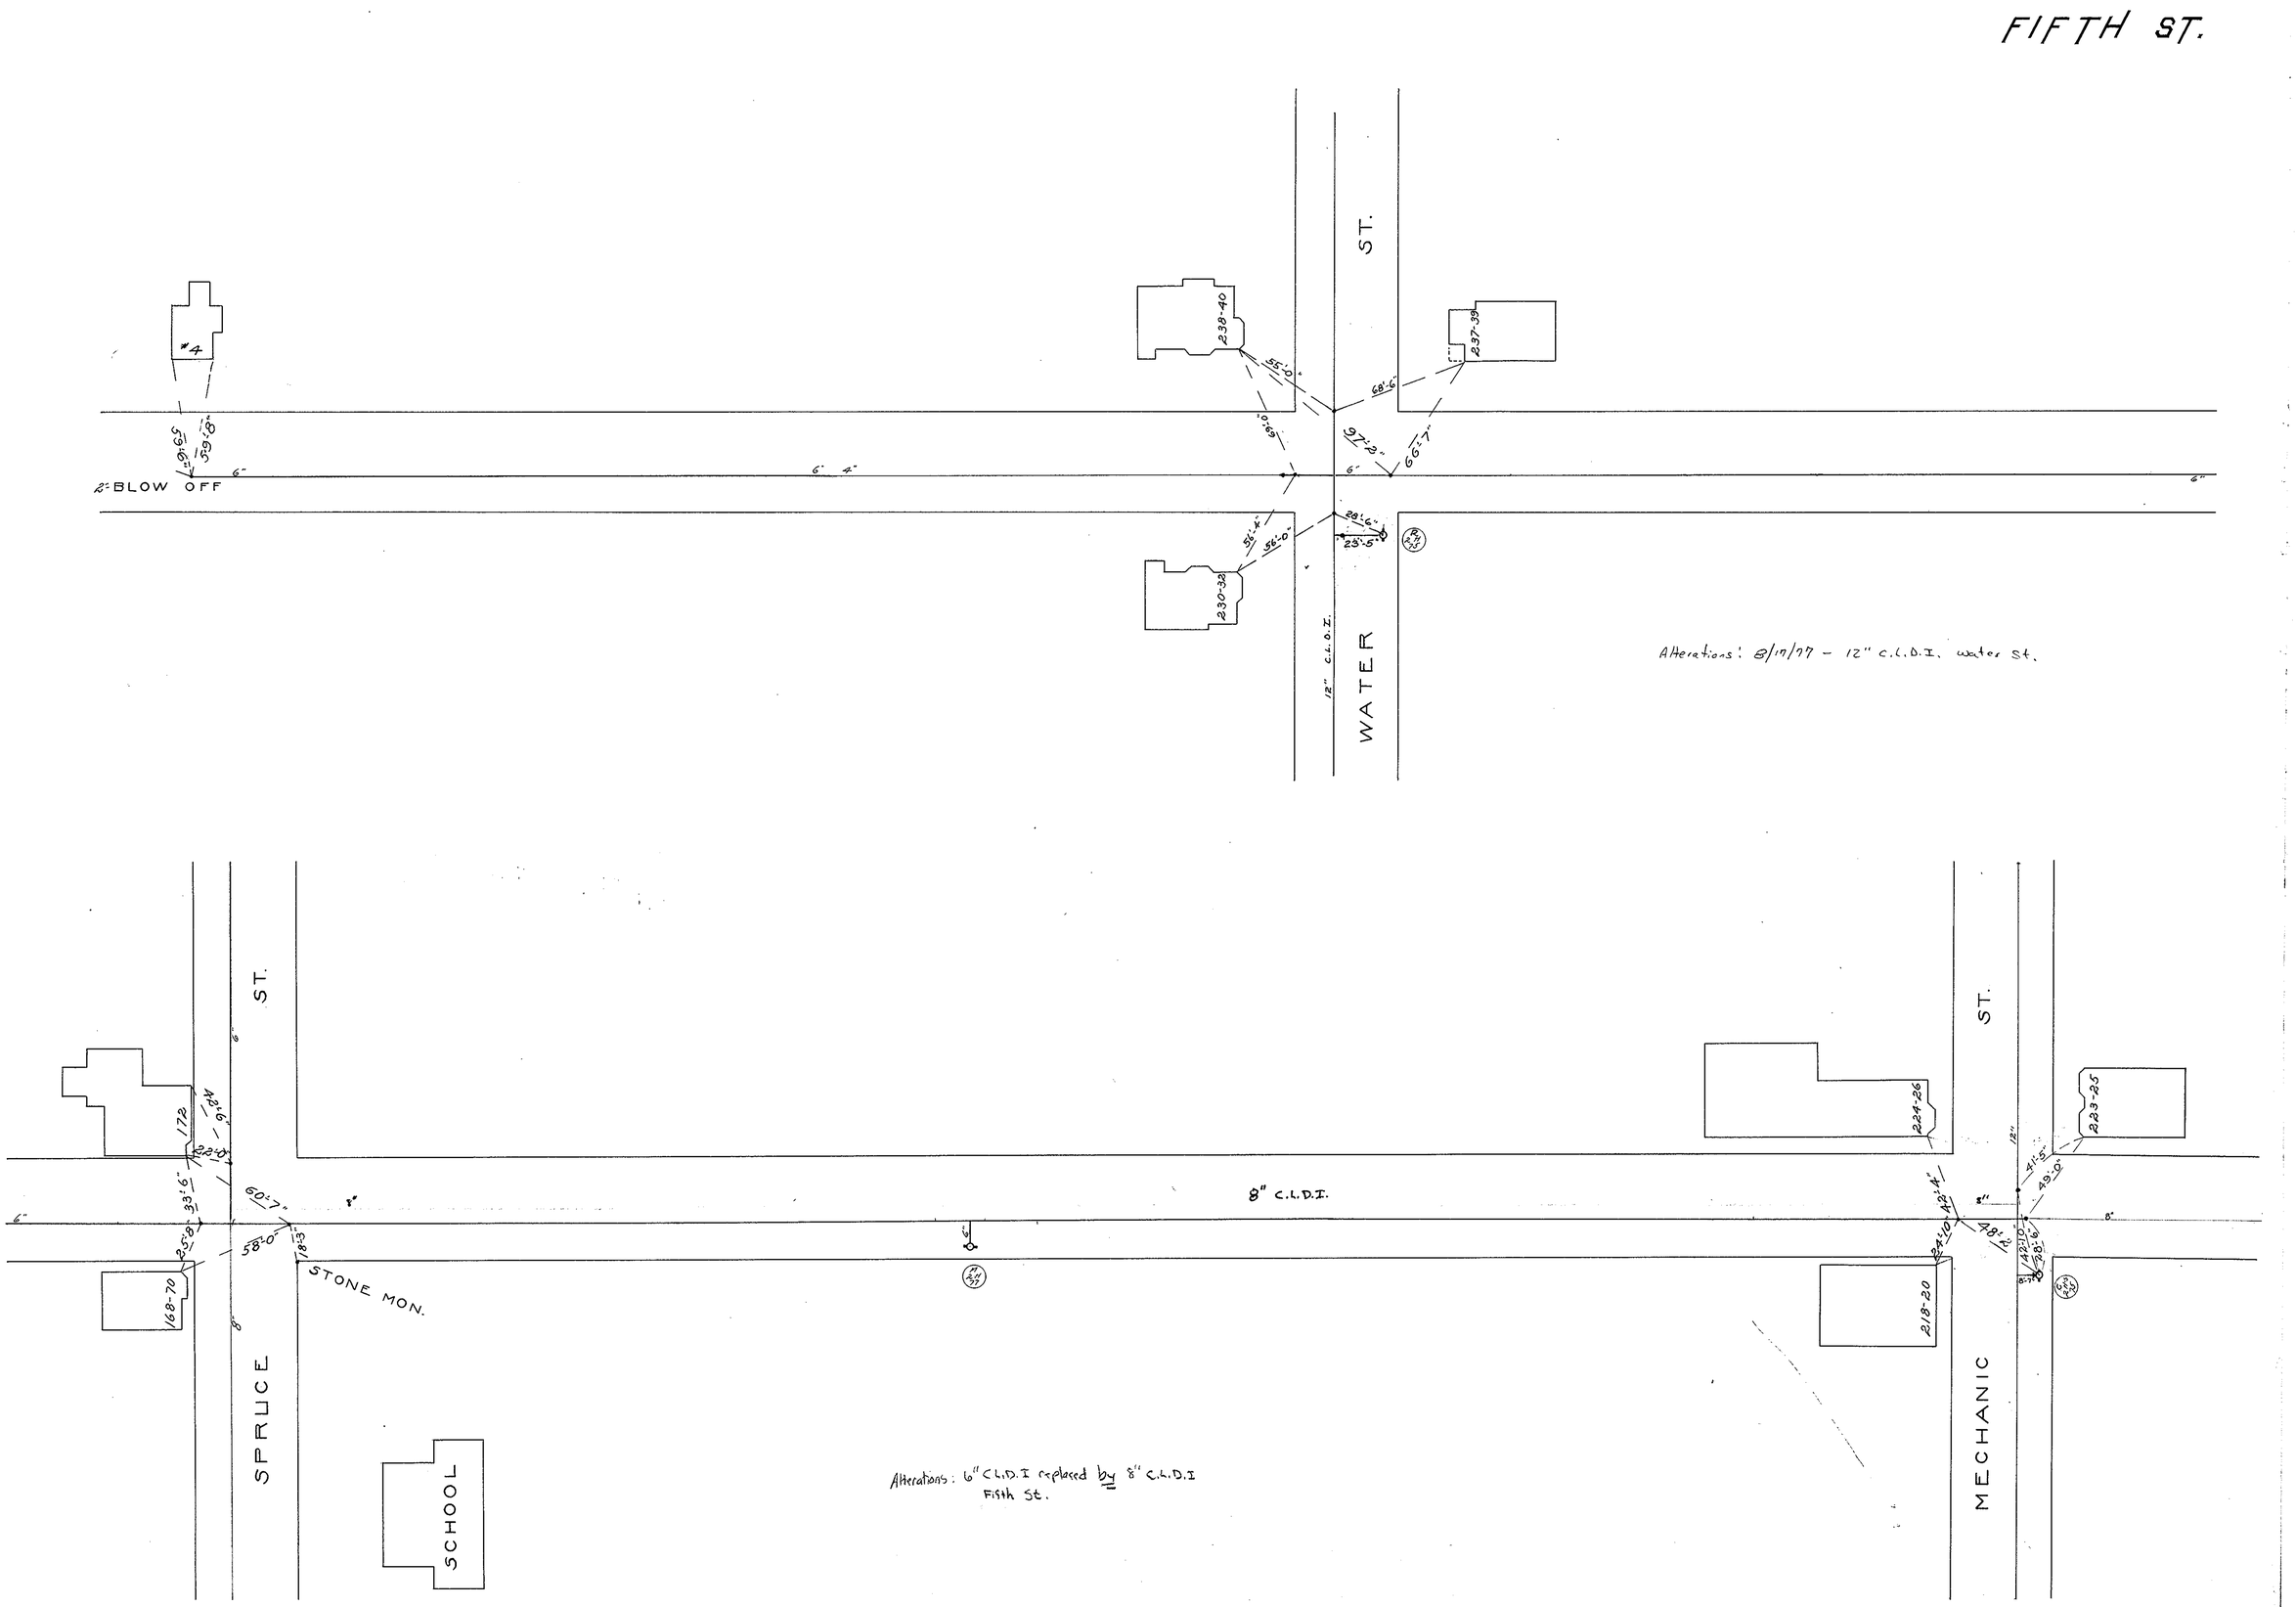
FIFTH ST.
ST.
WATER
#4
2" BLOW OFF
238-40
237-39
230-32
12" C.L.D.I.
Alterations: 8/17/77 - 12" C.L.D.I. water St.
ST.
SPRUCE
172
168-70
STONE MON.
SCHOOL
8" C.L.D.I.
224-26
223-25
218-20
MECHANIC
Alterations: 6" C.L.D.I replaced by 8" C.L.D.I
Fifth St.
JUL 9 1976
432