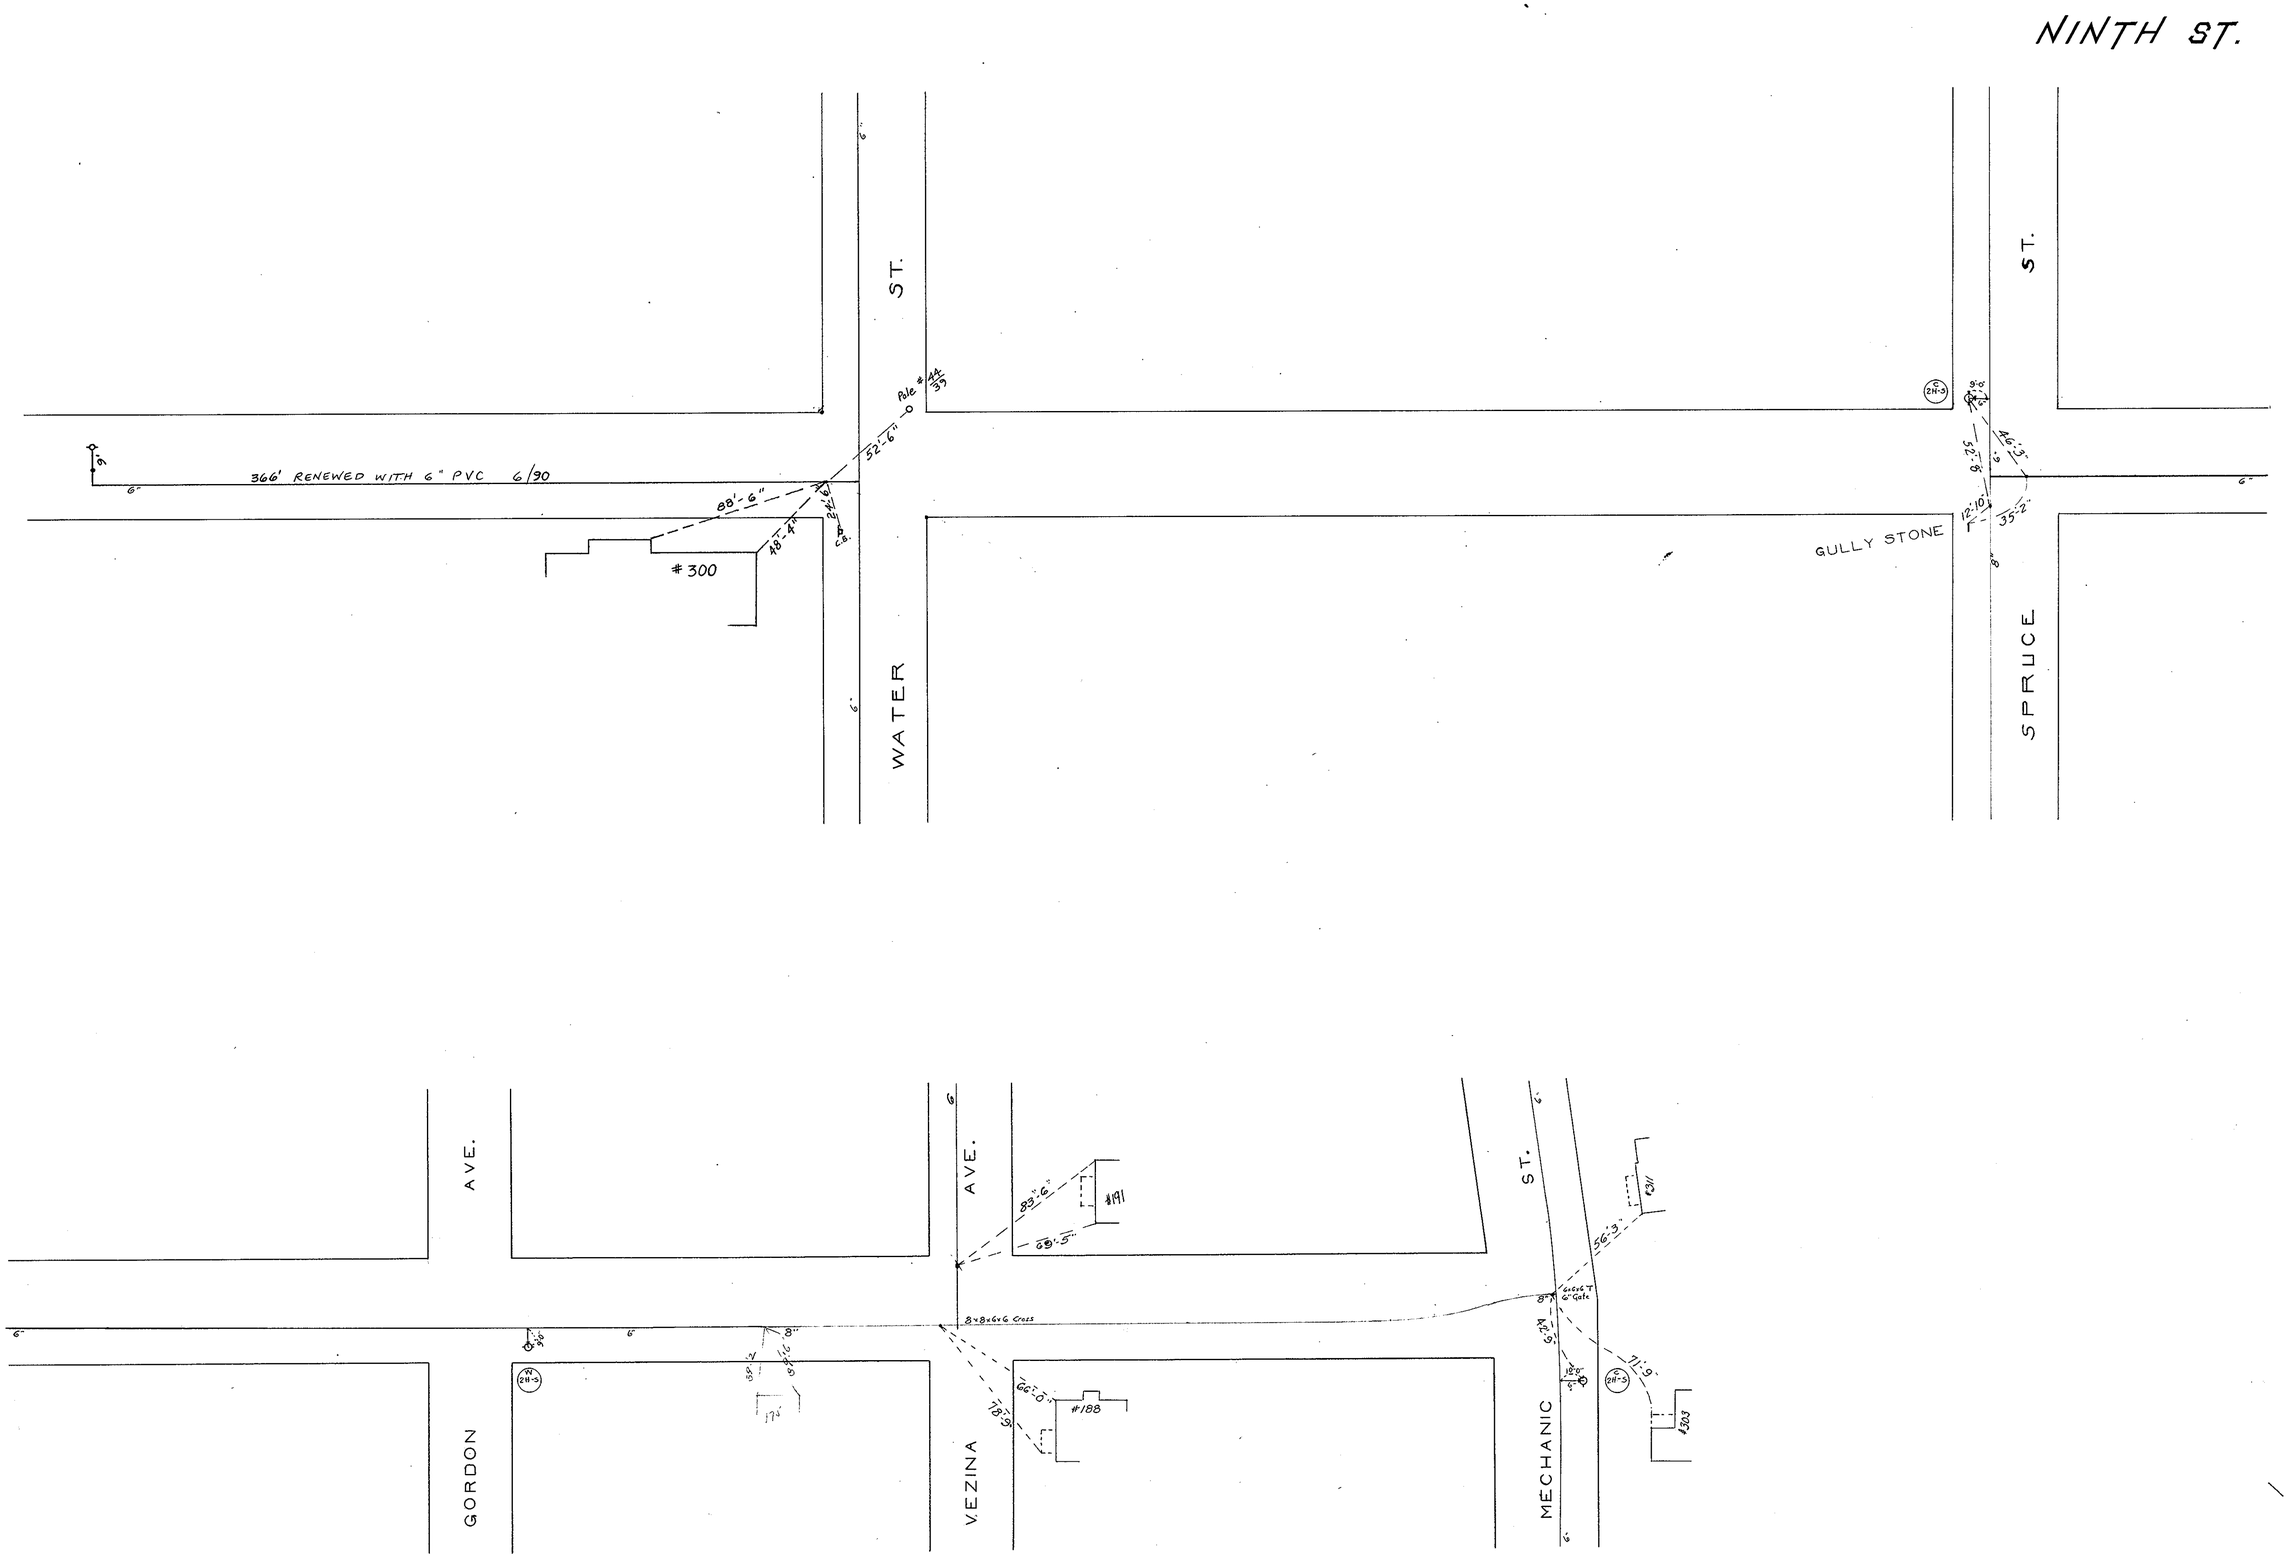
NINTH ST.
WATER ST.
SPRUCE ST.
366' RENEWED WITH 6" PVC 6/90
Pole # 44/39
52'-6"
88'-6"
48'-4"
24'-6"
#300
GULLY STONE
46'-3"
52'-8"
12'-10"
35'-2"
GORDON AVE.
VEZINA AVE.
MECHANIC ST.
83'-6"
69'-5"
#191
#188
66'-0"
78'-9"
56'-3"
#311
71'-9"
#303
8x8x6x6 Cross
6x6x6 T
6" Gate