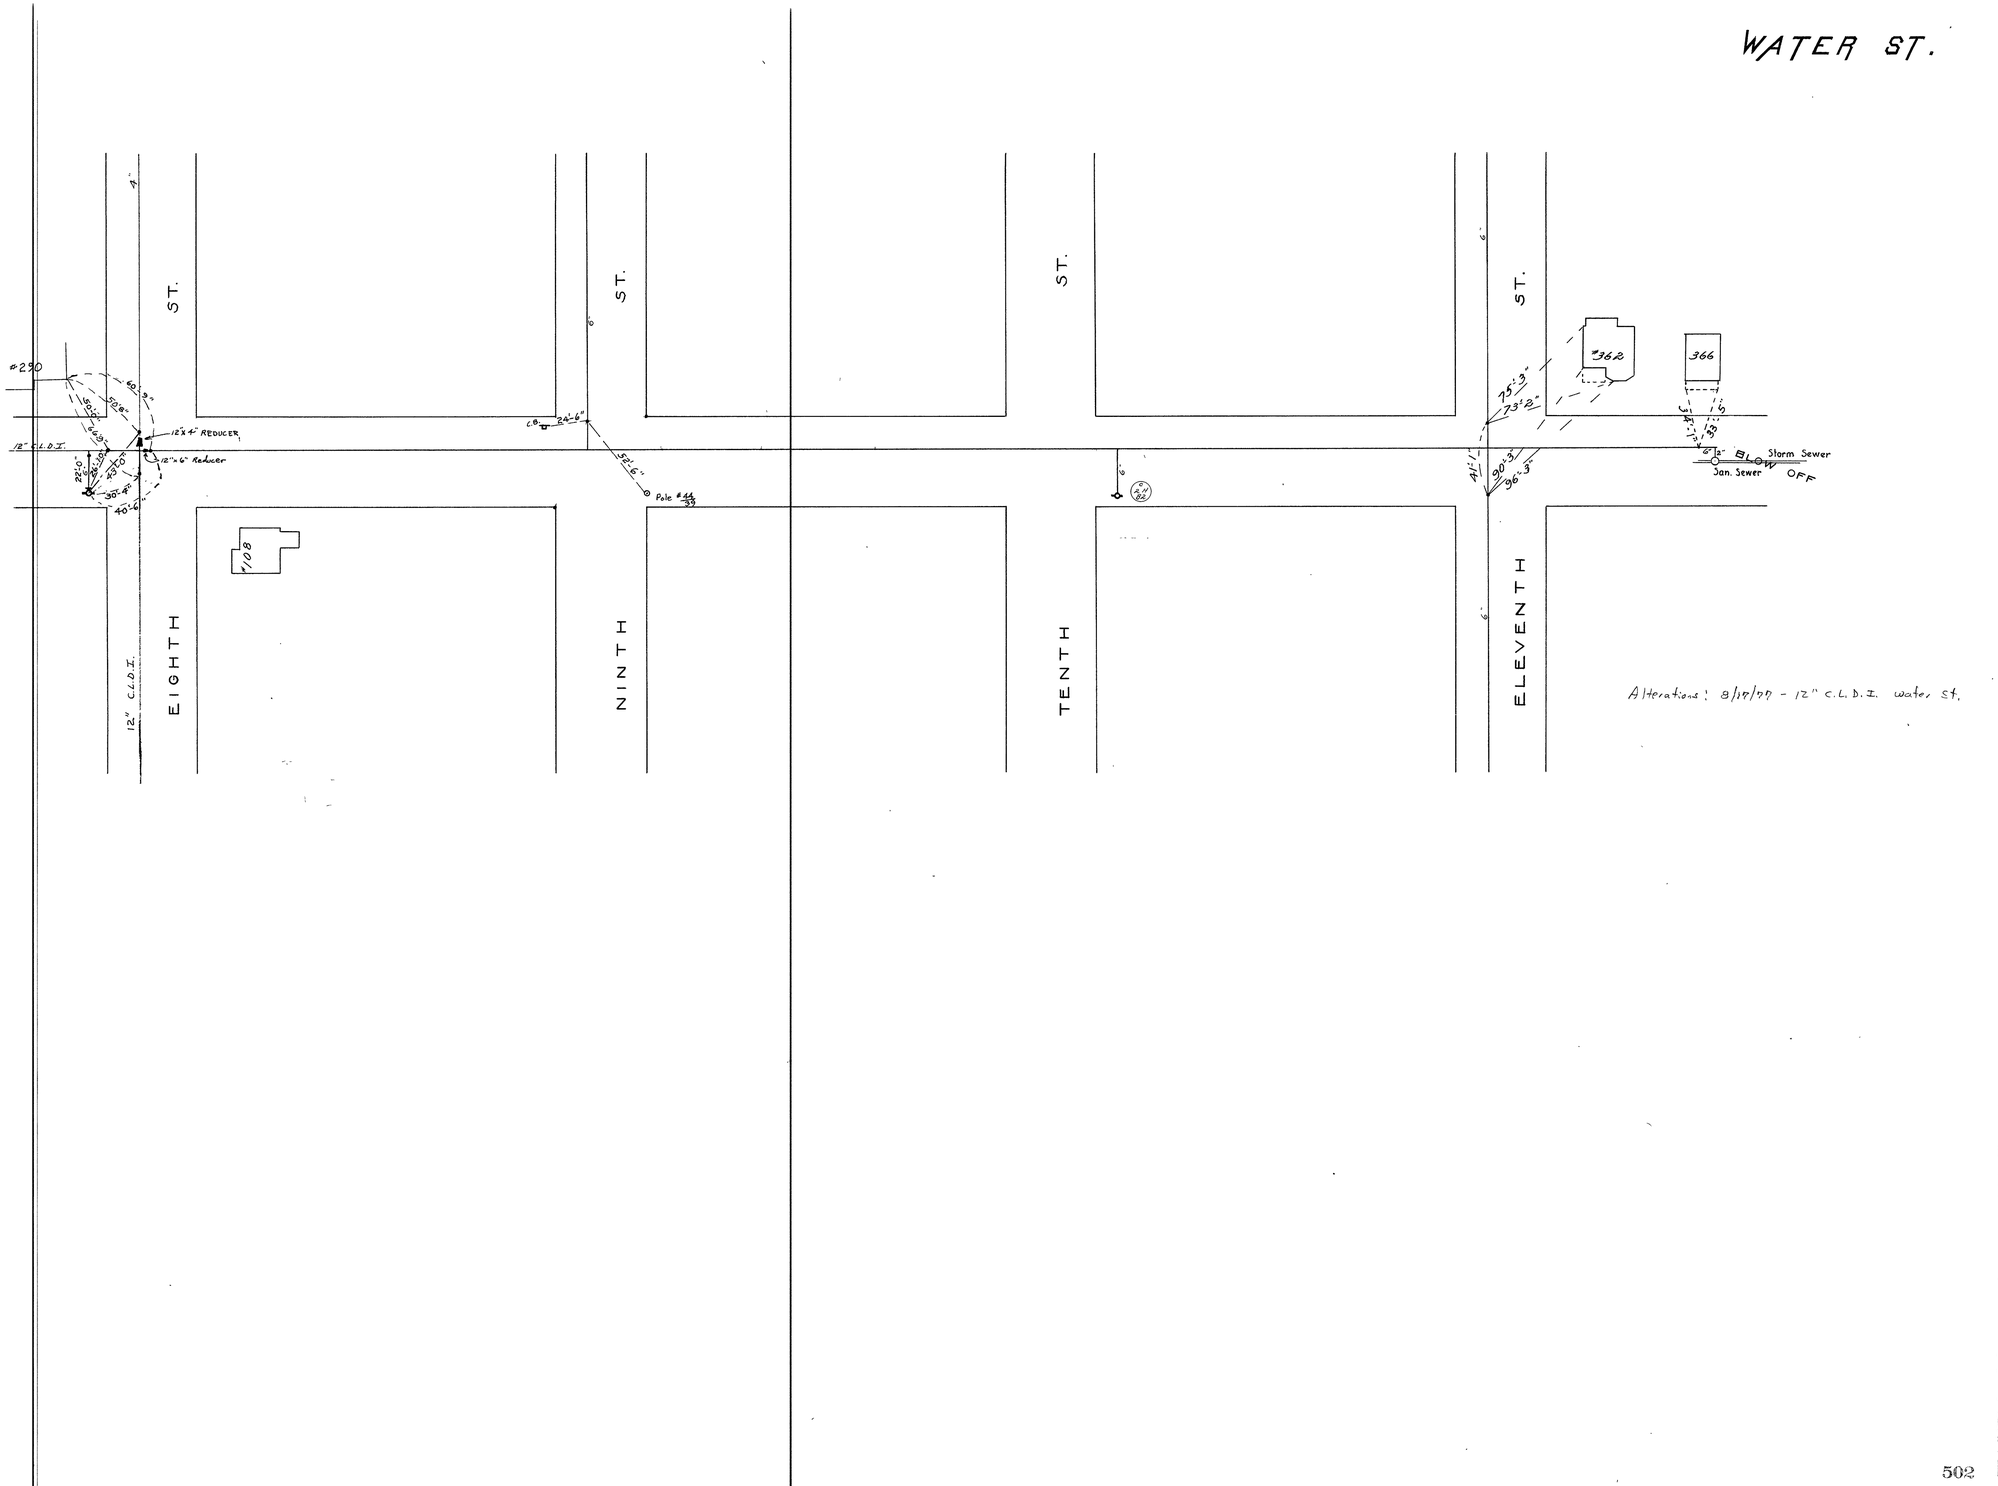
WATER ST.
EIGHTH ST.
NINTH ST.
TENTH ST.
ELEVENTH ST.
#290
12" C.L.D.I.
12"x4" REDUCER
12"x6" Reducer
C.B.
24'-6"
52'-6"
Pole #44/39
#108
#362
366
75'-3"
73'-2"
41'-1"
90'-3"
96'-3"
Storm Sewer
Jan. Sewer
BLOW OFF
Alterations: 8/17/77 - 12" C.L.D.I. water St.