PRIEST ST.

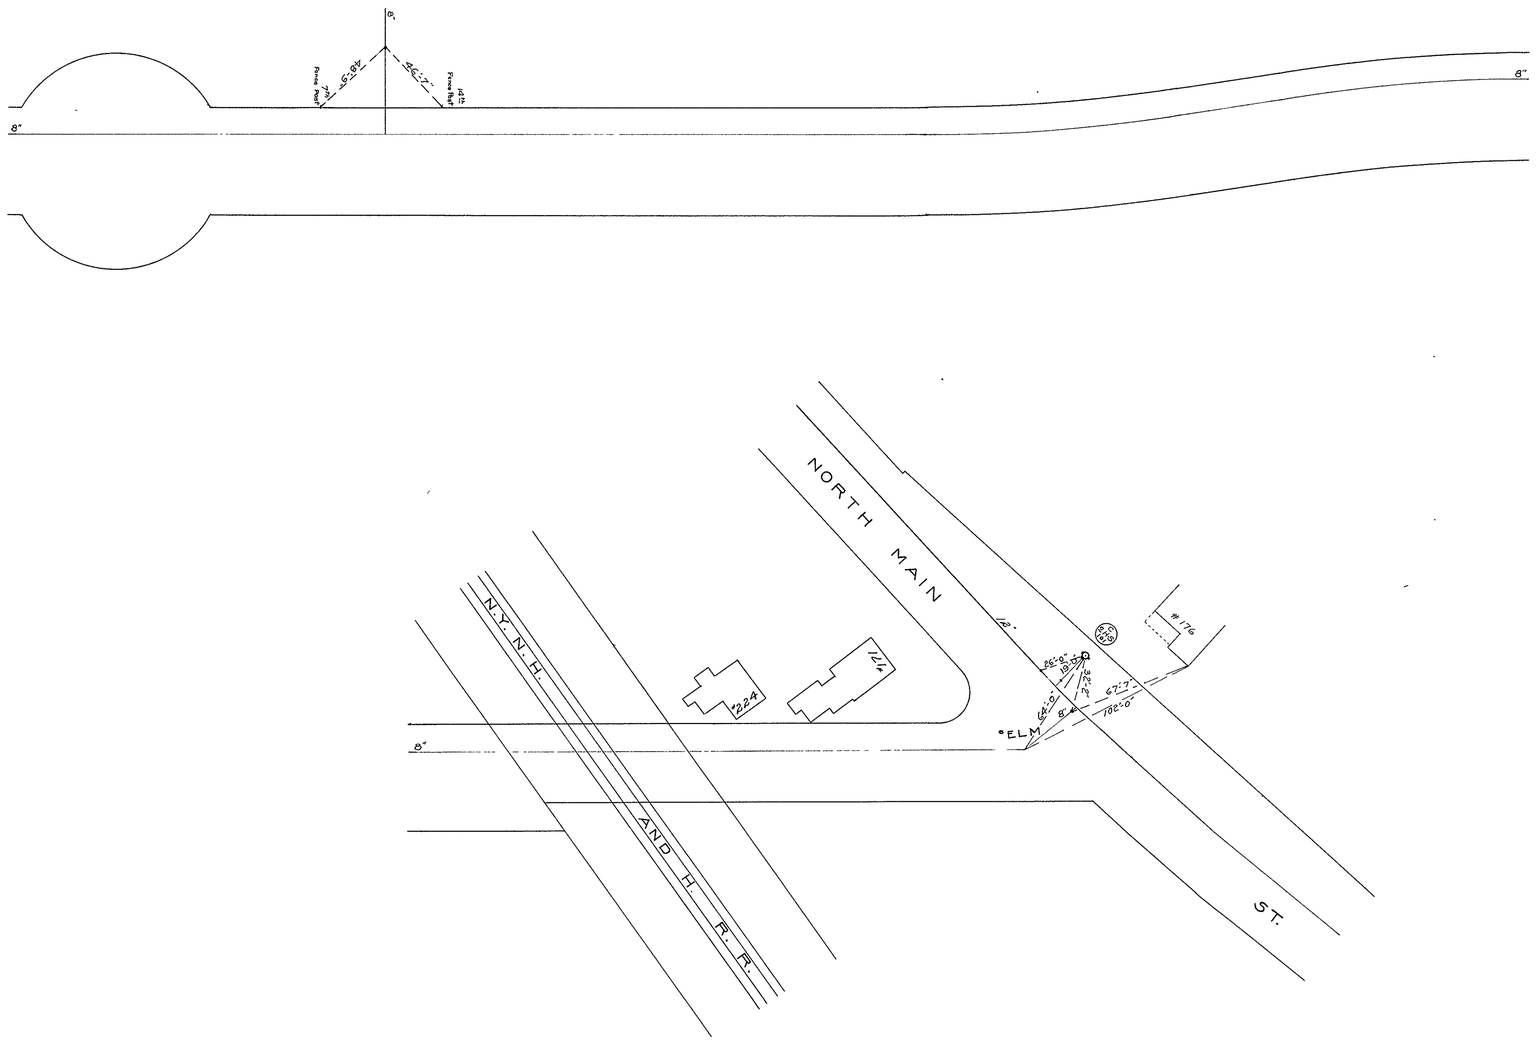

8"
8"
8"
7th Fence Post
14th Fence Post
46'-7"
NORTH MAIN
ST.
N.Y.N.H.
AND H. R.R.
#224
#176
ELM
12"
8"