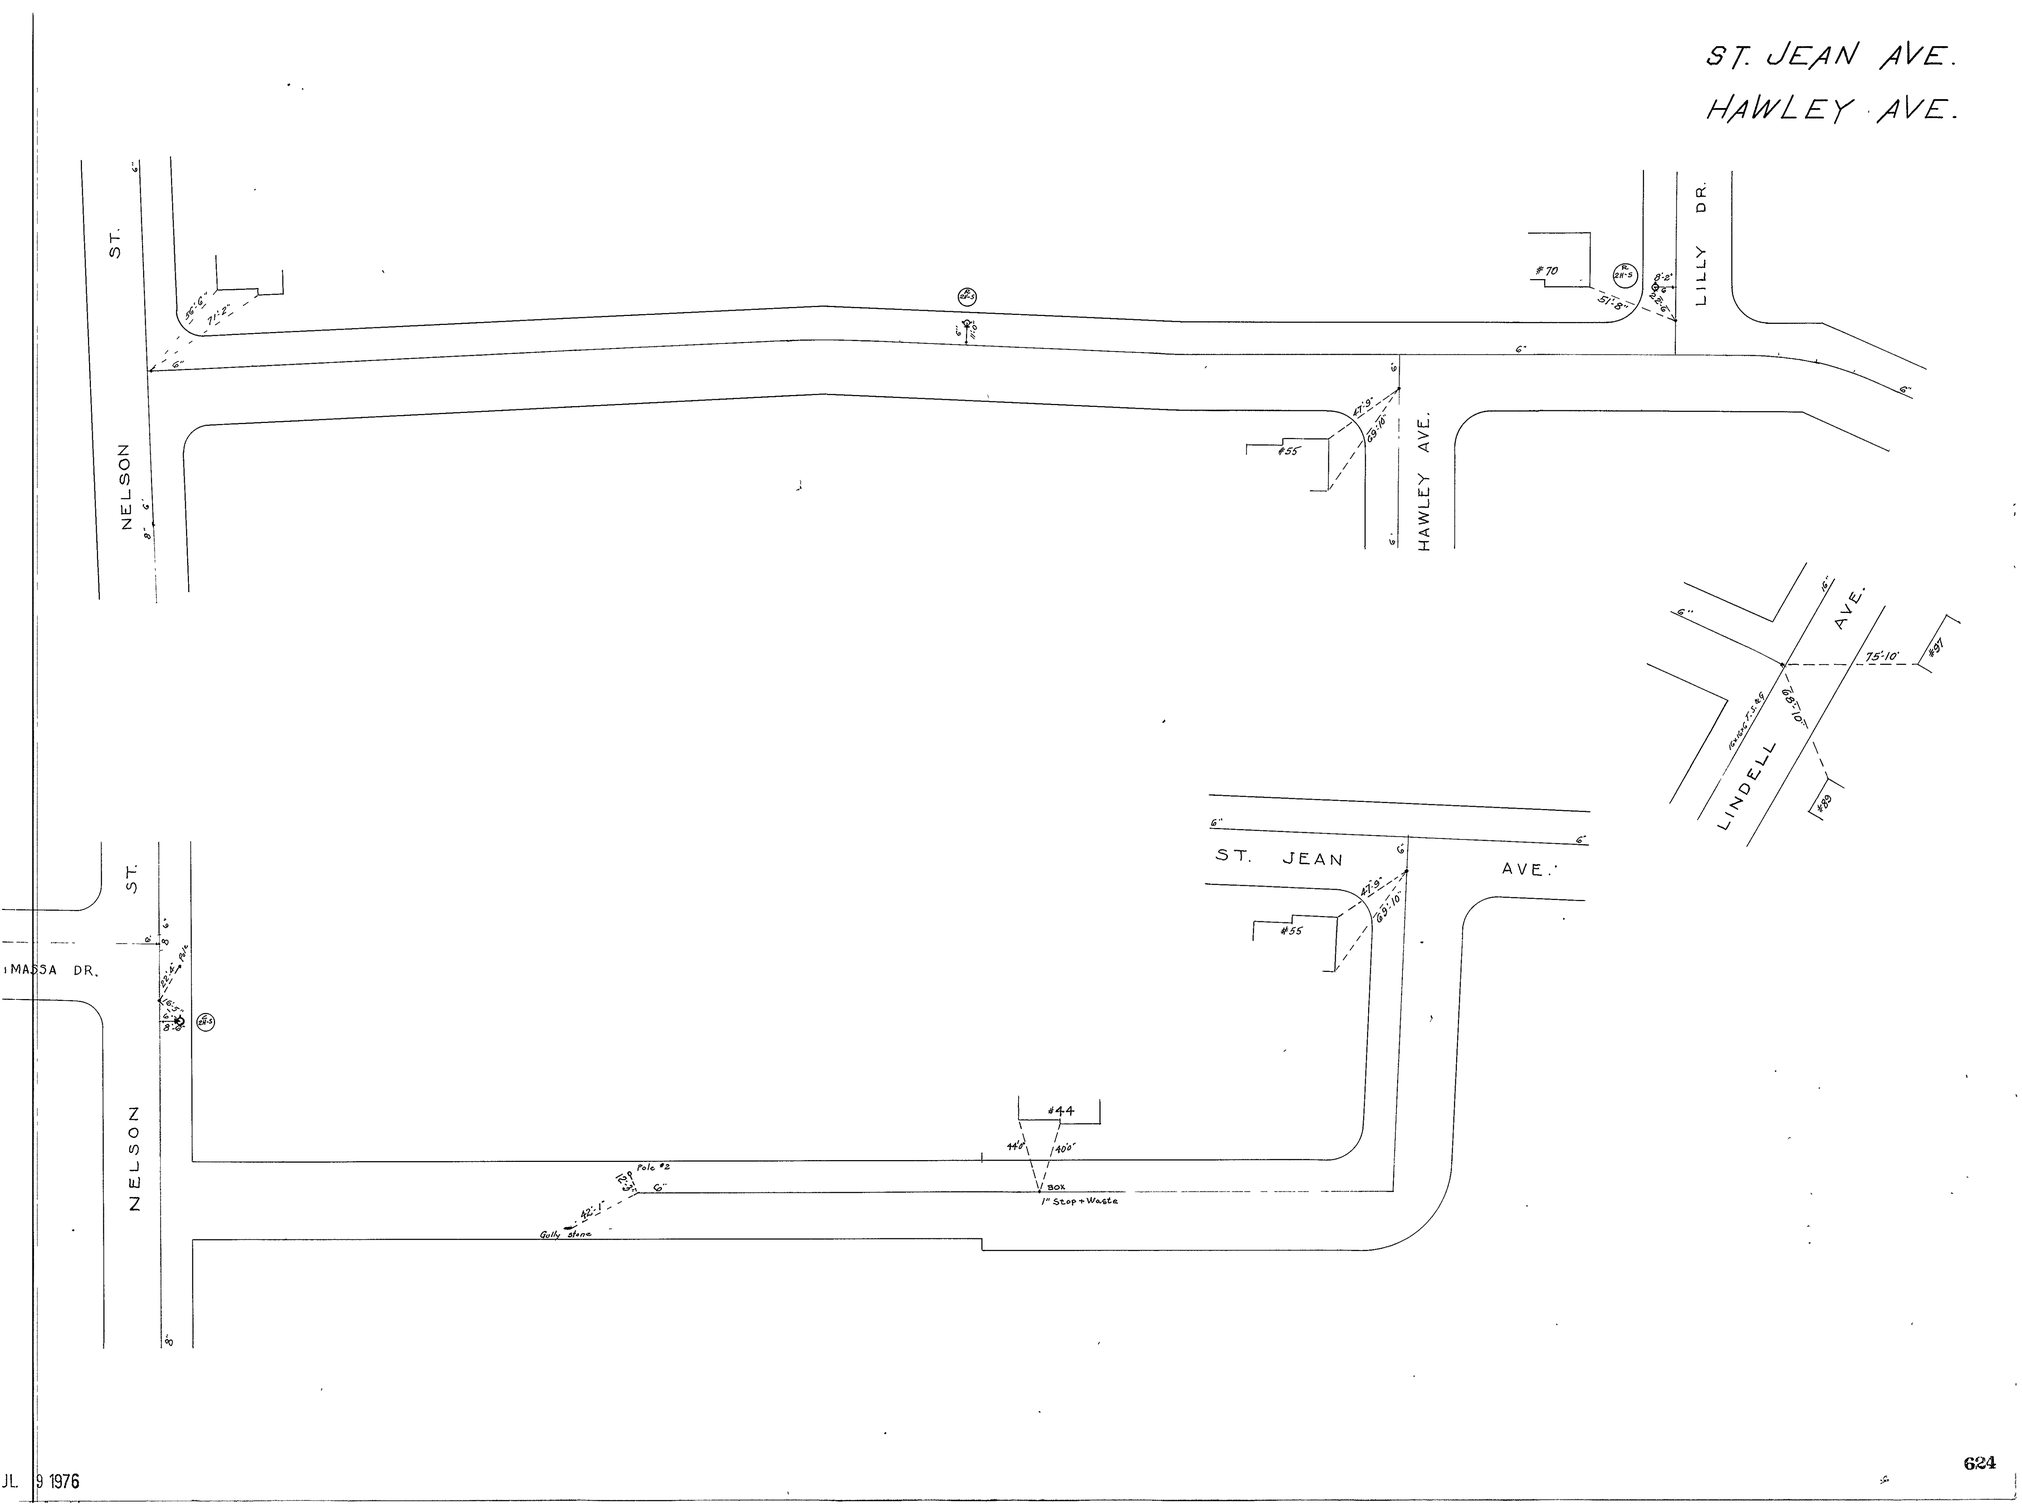
ST. JEAN AVE.
HAWLEY AVE.
NELSON ST.
LILLY DR.
HAWLEY AVE.
#70
#55
LINDELL AVE.
75'-10"
#97
#89
ST. JEAN AVE.
#55
MASSA DR.
NELSON ST.
#44
Pole #2
Box
1" Stop + Waste
Gully stone

JL. 9 1976