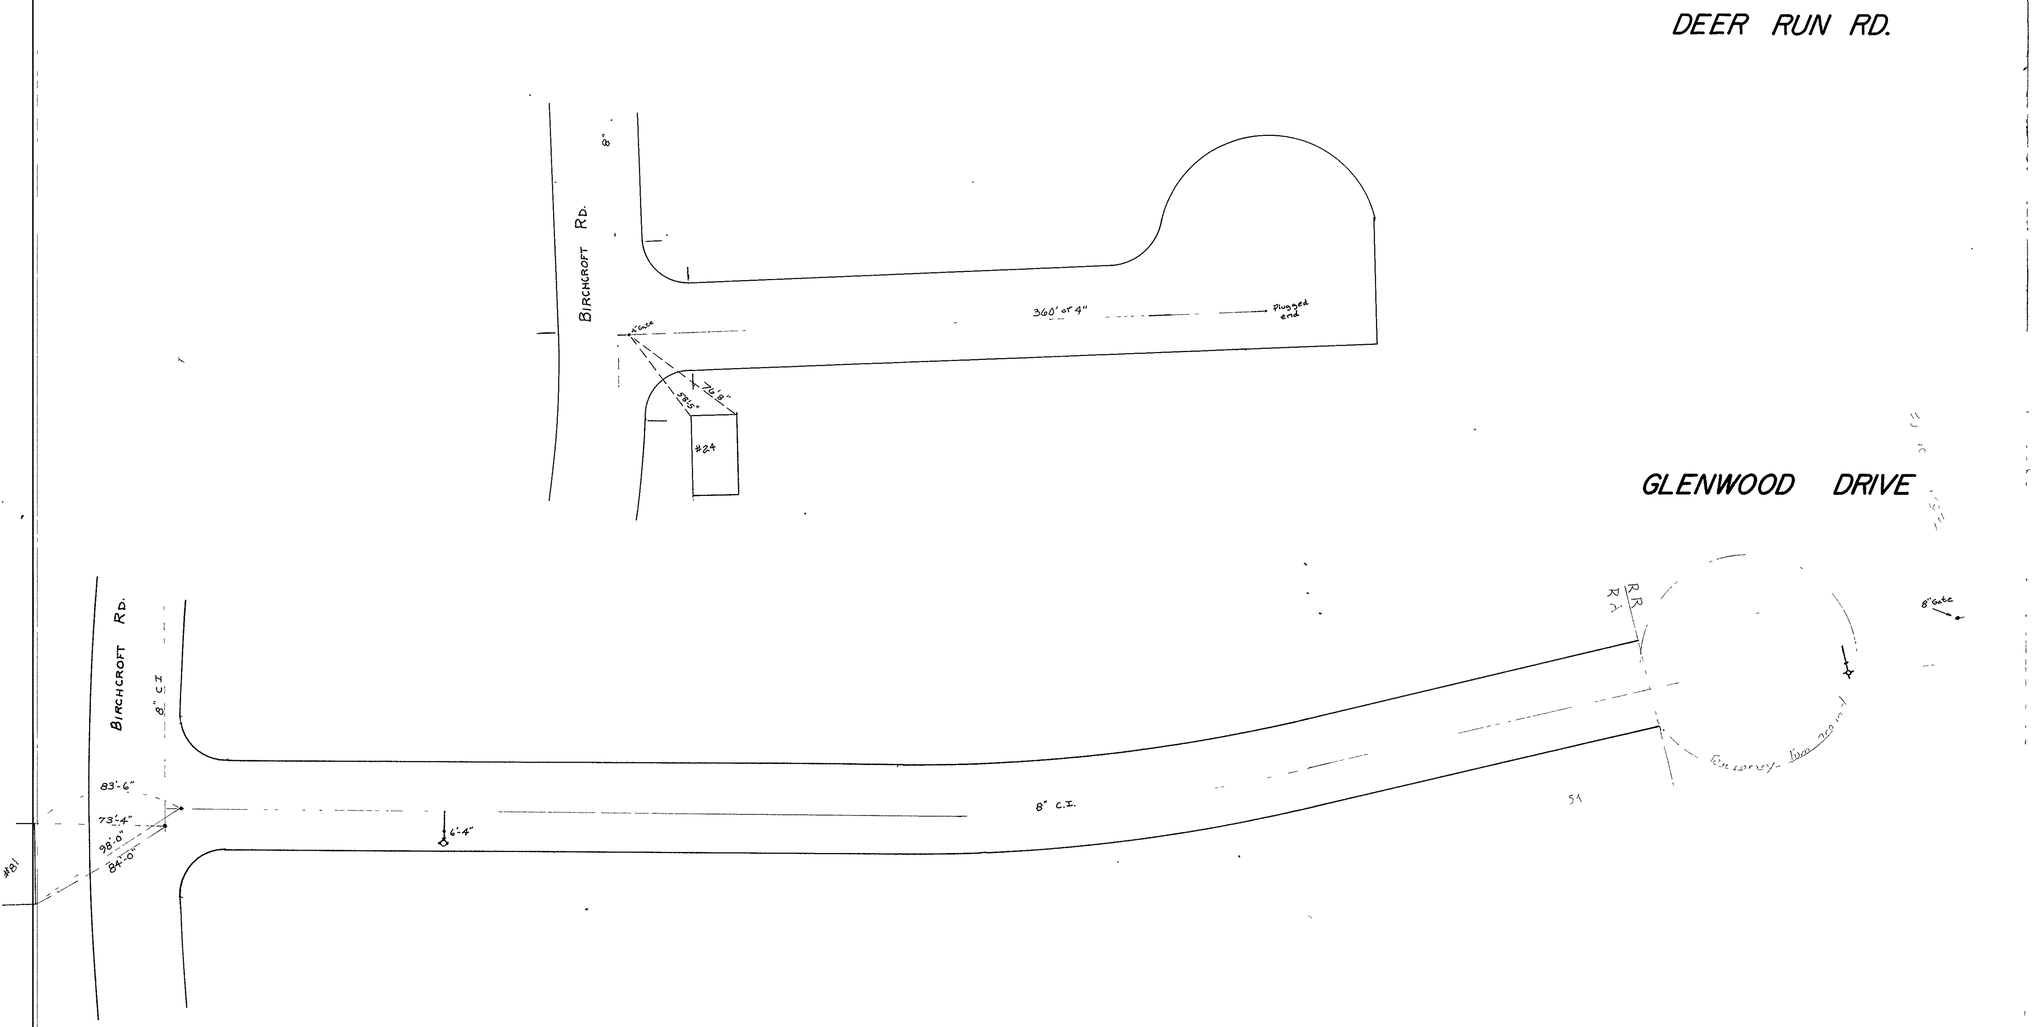
DEER RUN RD.
BIRCHCROFT RD.
8"
360' of 4"
Plugged end
76'8"
58'5"
#24
GLENWOOD DRIVE
BIRCHCROFT RD.
8" C.I.
83'-6"
73'-4"
98'-0"
84'-0"
6'-4"
8" C.I.
8" Gate
#81

JUL 9 1976