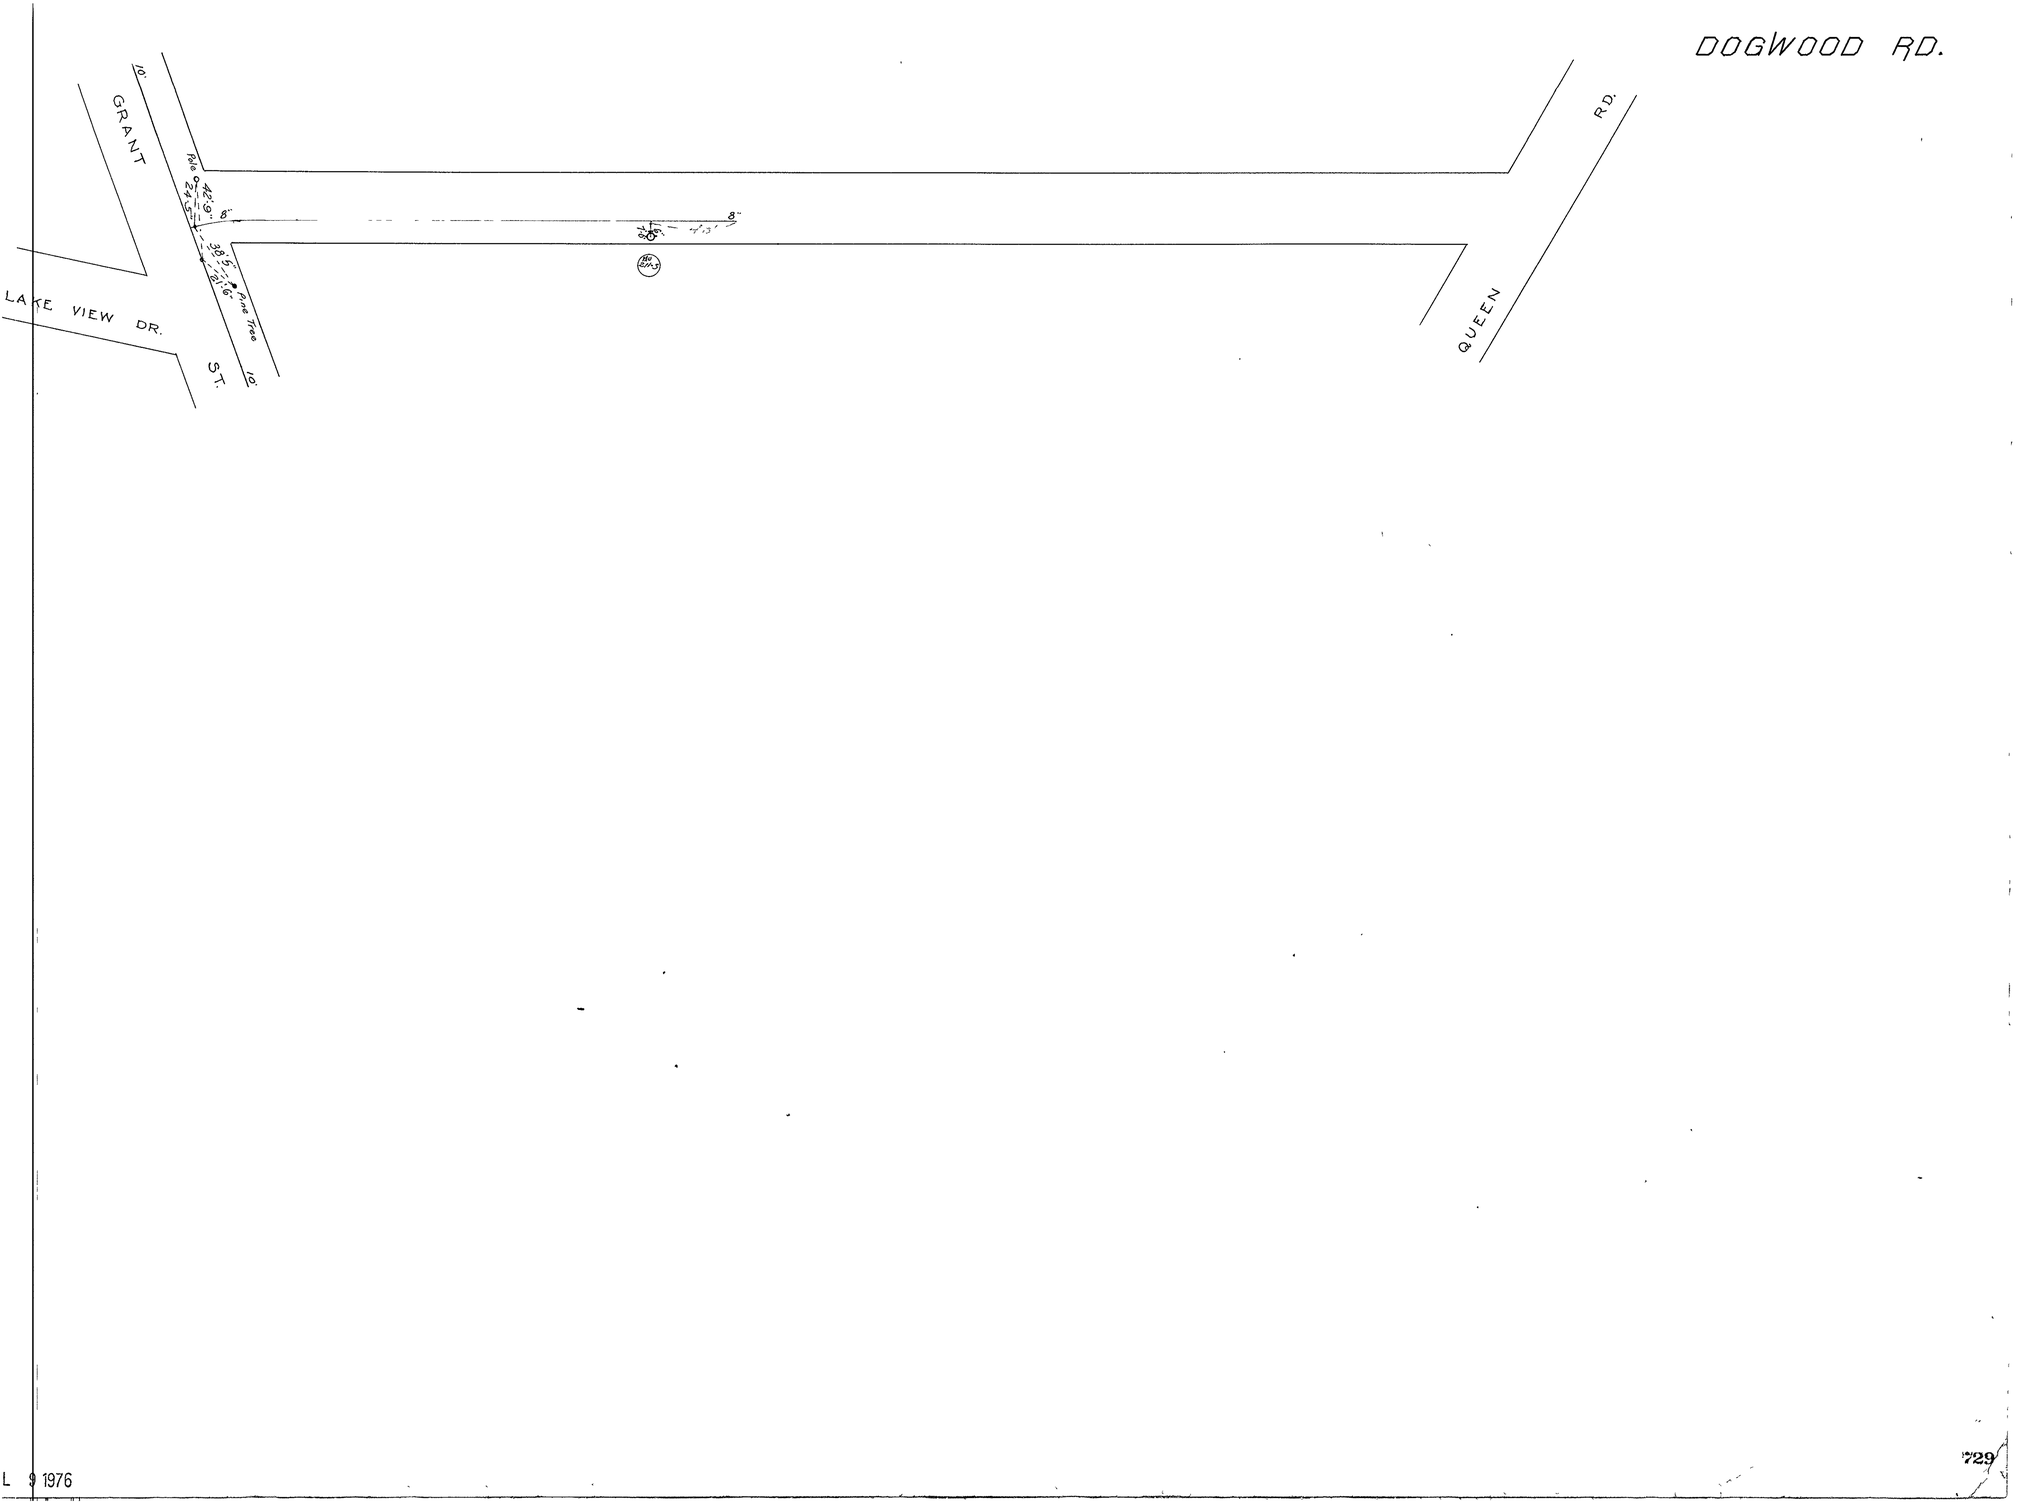
DOGWOOD RD.
GRANT
ST.
LAKE VIEW DR.
QUEEN
RD.
10'
10'
Pole
42'9"
24'5"
38'5"
21'6"
Pine Tree
8"
8"
16'
7'6"
4'5"
BM 211.5

L 9 1976

729