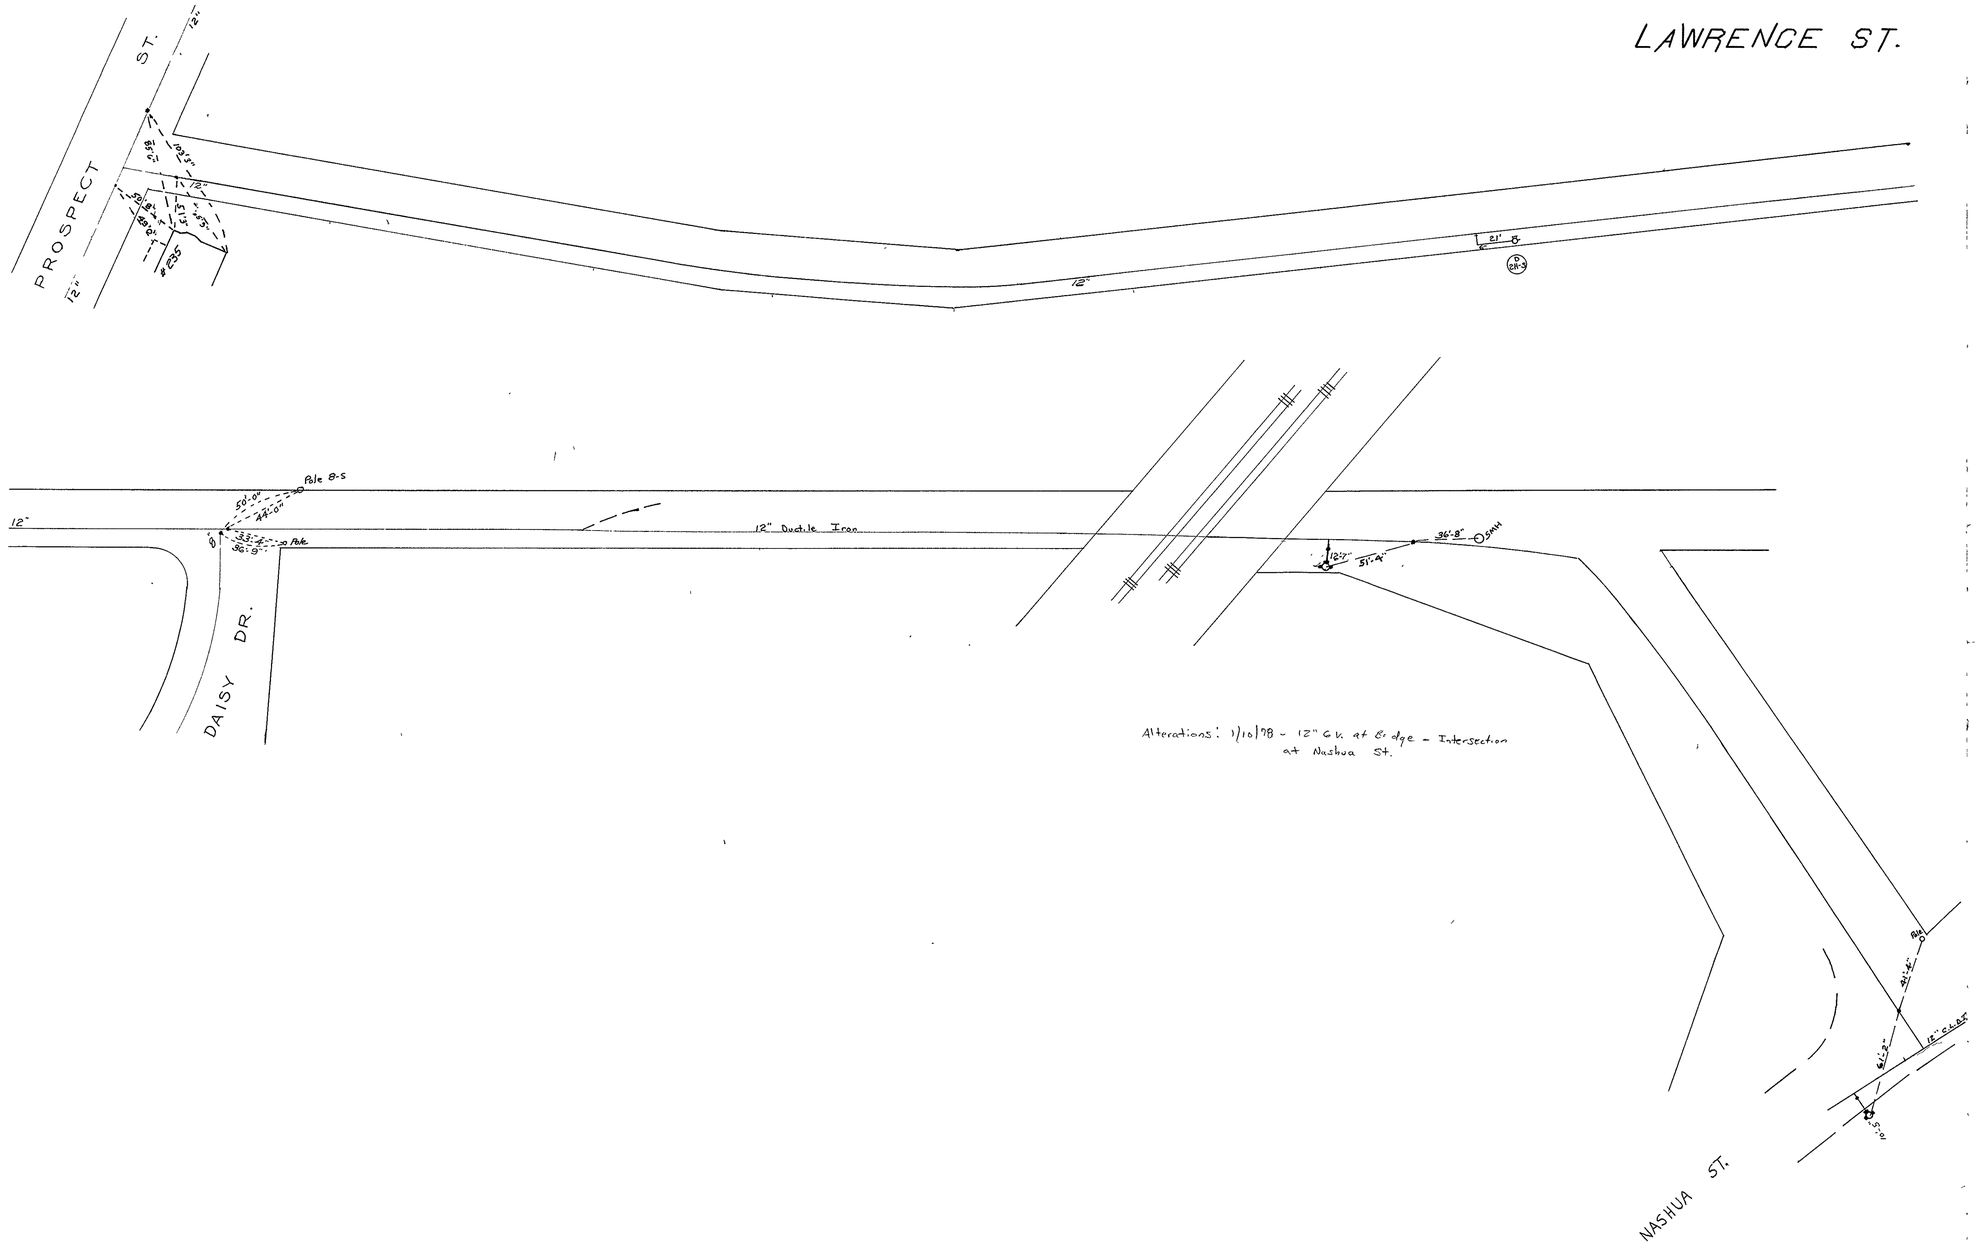
LAWRENCE ST.
PROSPECT ST.
12"
#235
21'
Pole 8-5
50'-0"
44'-0"
33'-4"
36'-9"
Pole
12" Ductile Iron
12'-7"
51'-4"
36'-8"
SMH
DAISY DR.
NASHUA ST.
12" C.I.D.S.
61'-2"
41'-4"
5'-0"
Alterations: 1/10/78 - 12" G.V. at Bridge - Intersection at Nashua St.