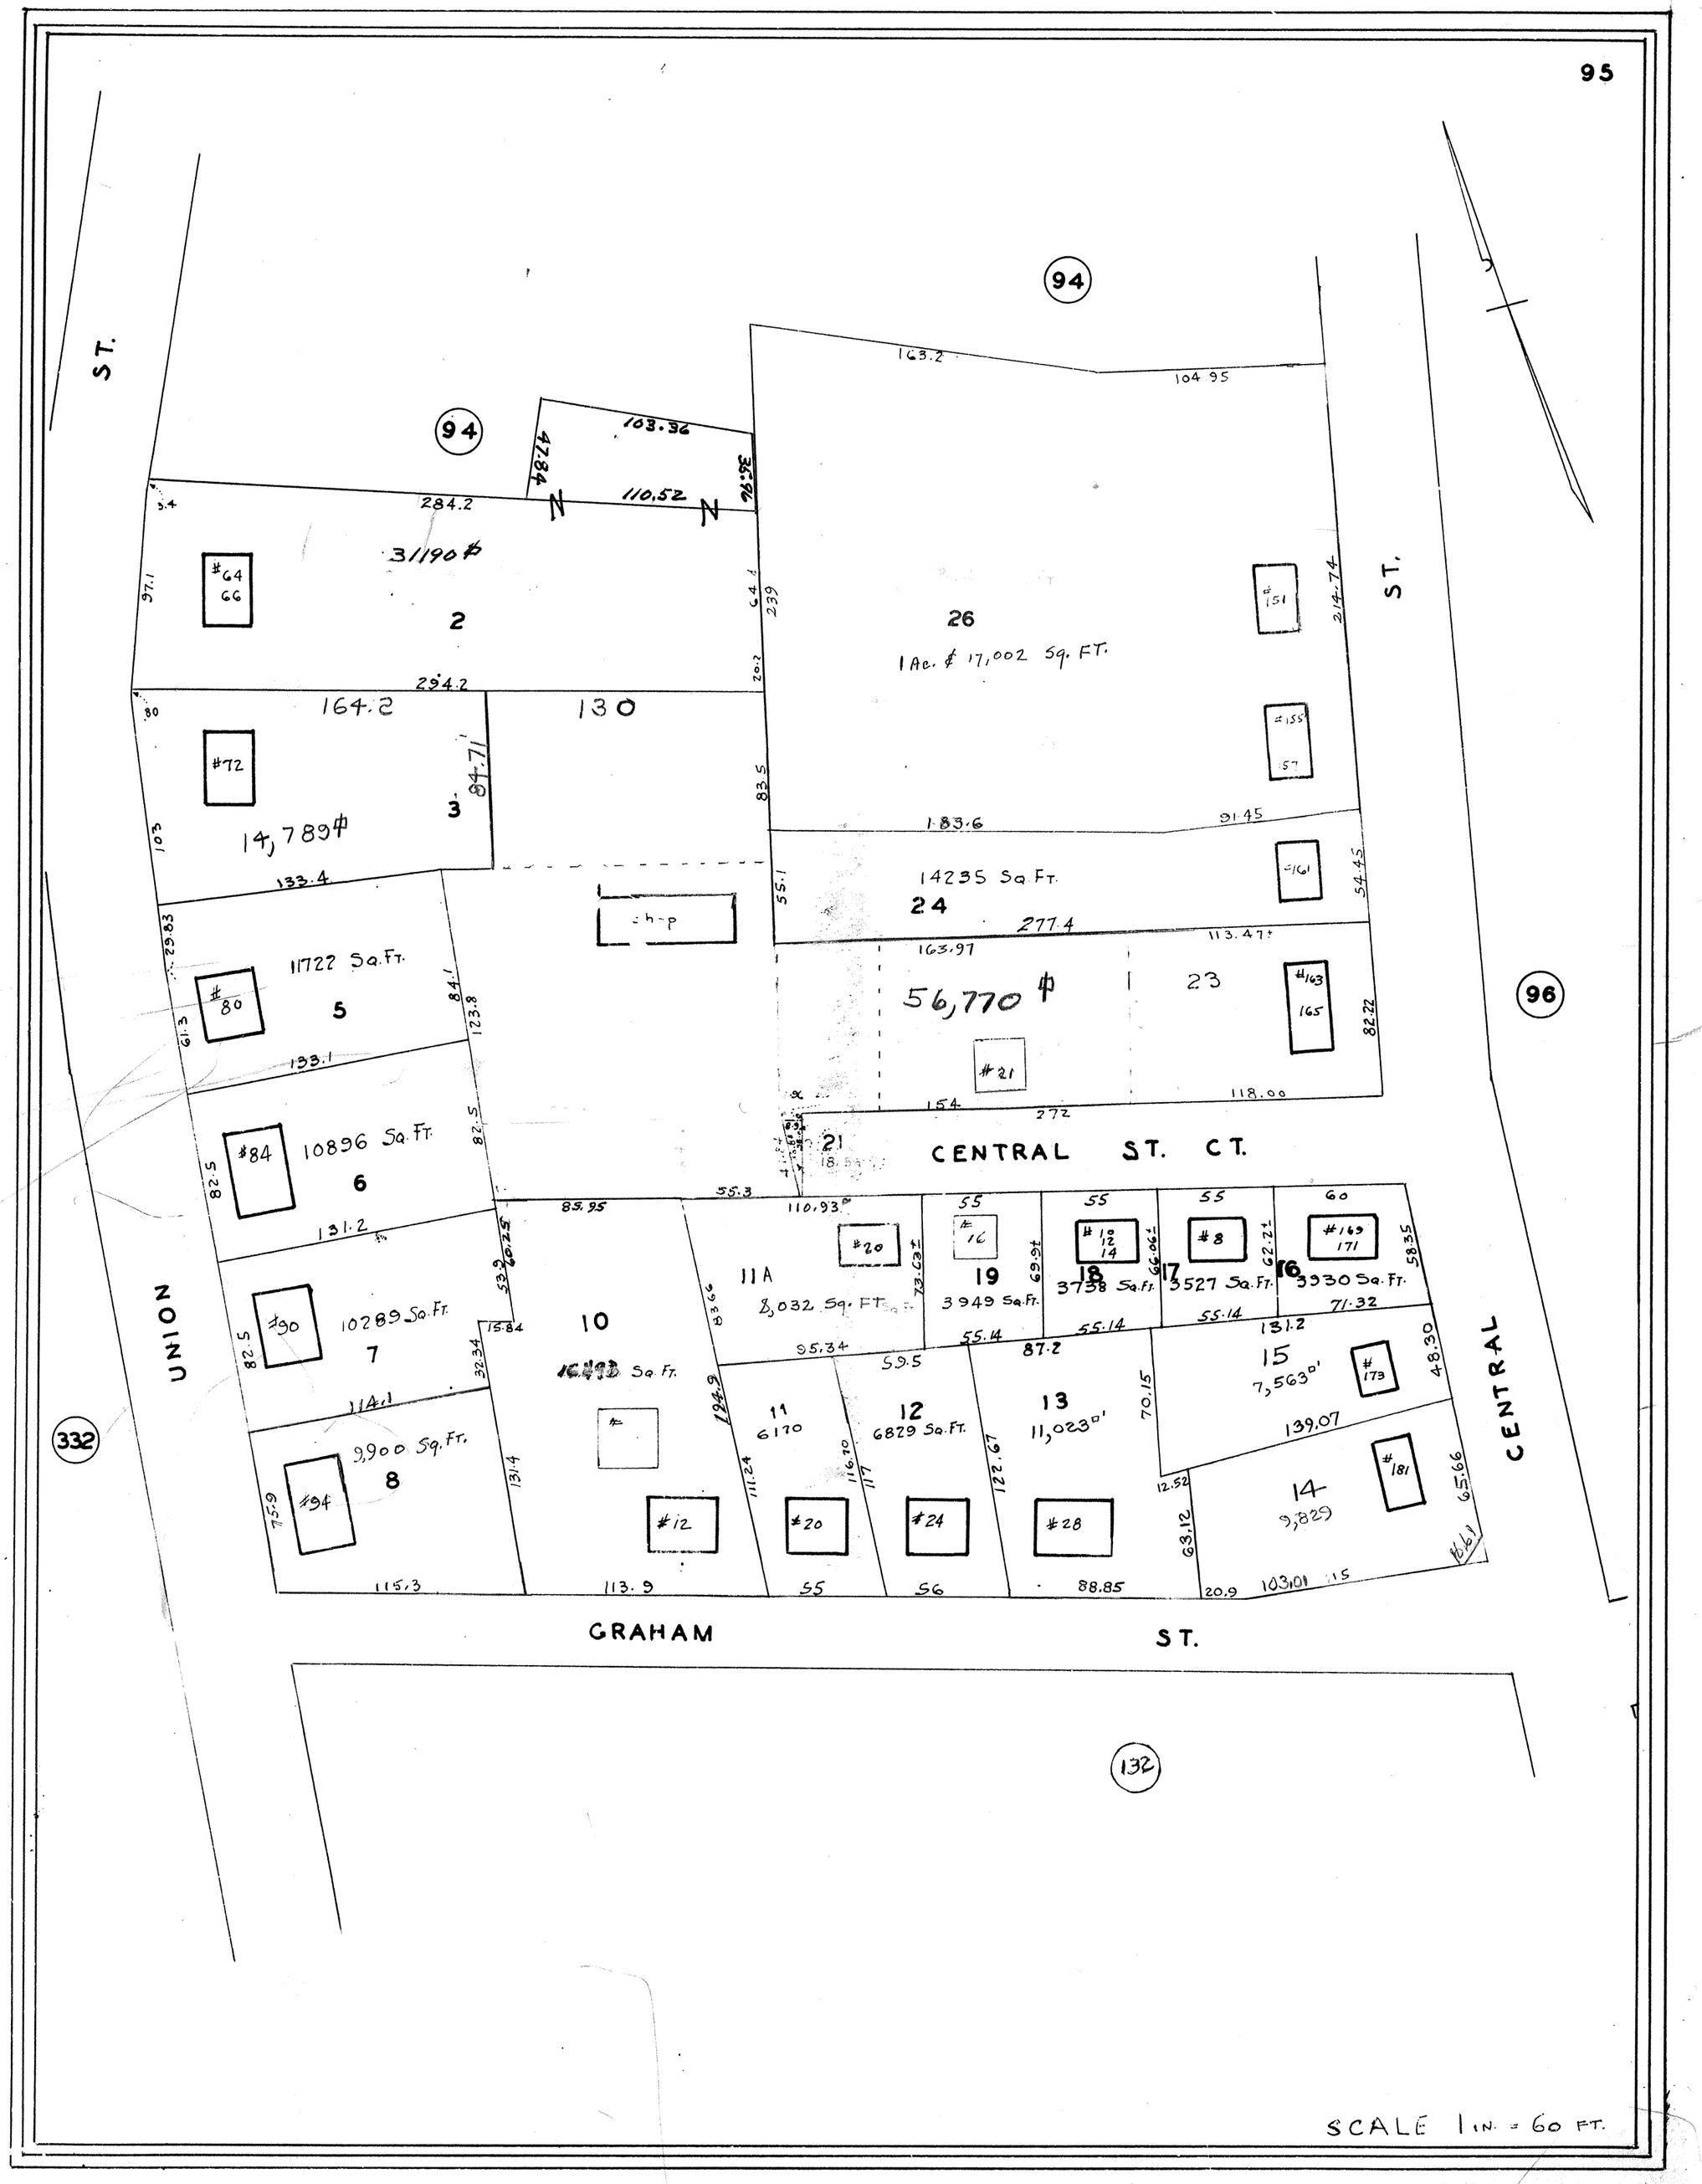

SCALE 1 IN. = 60 FT.