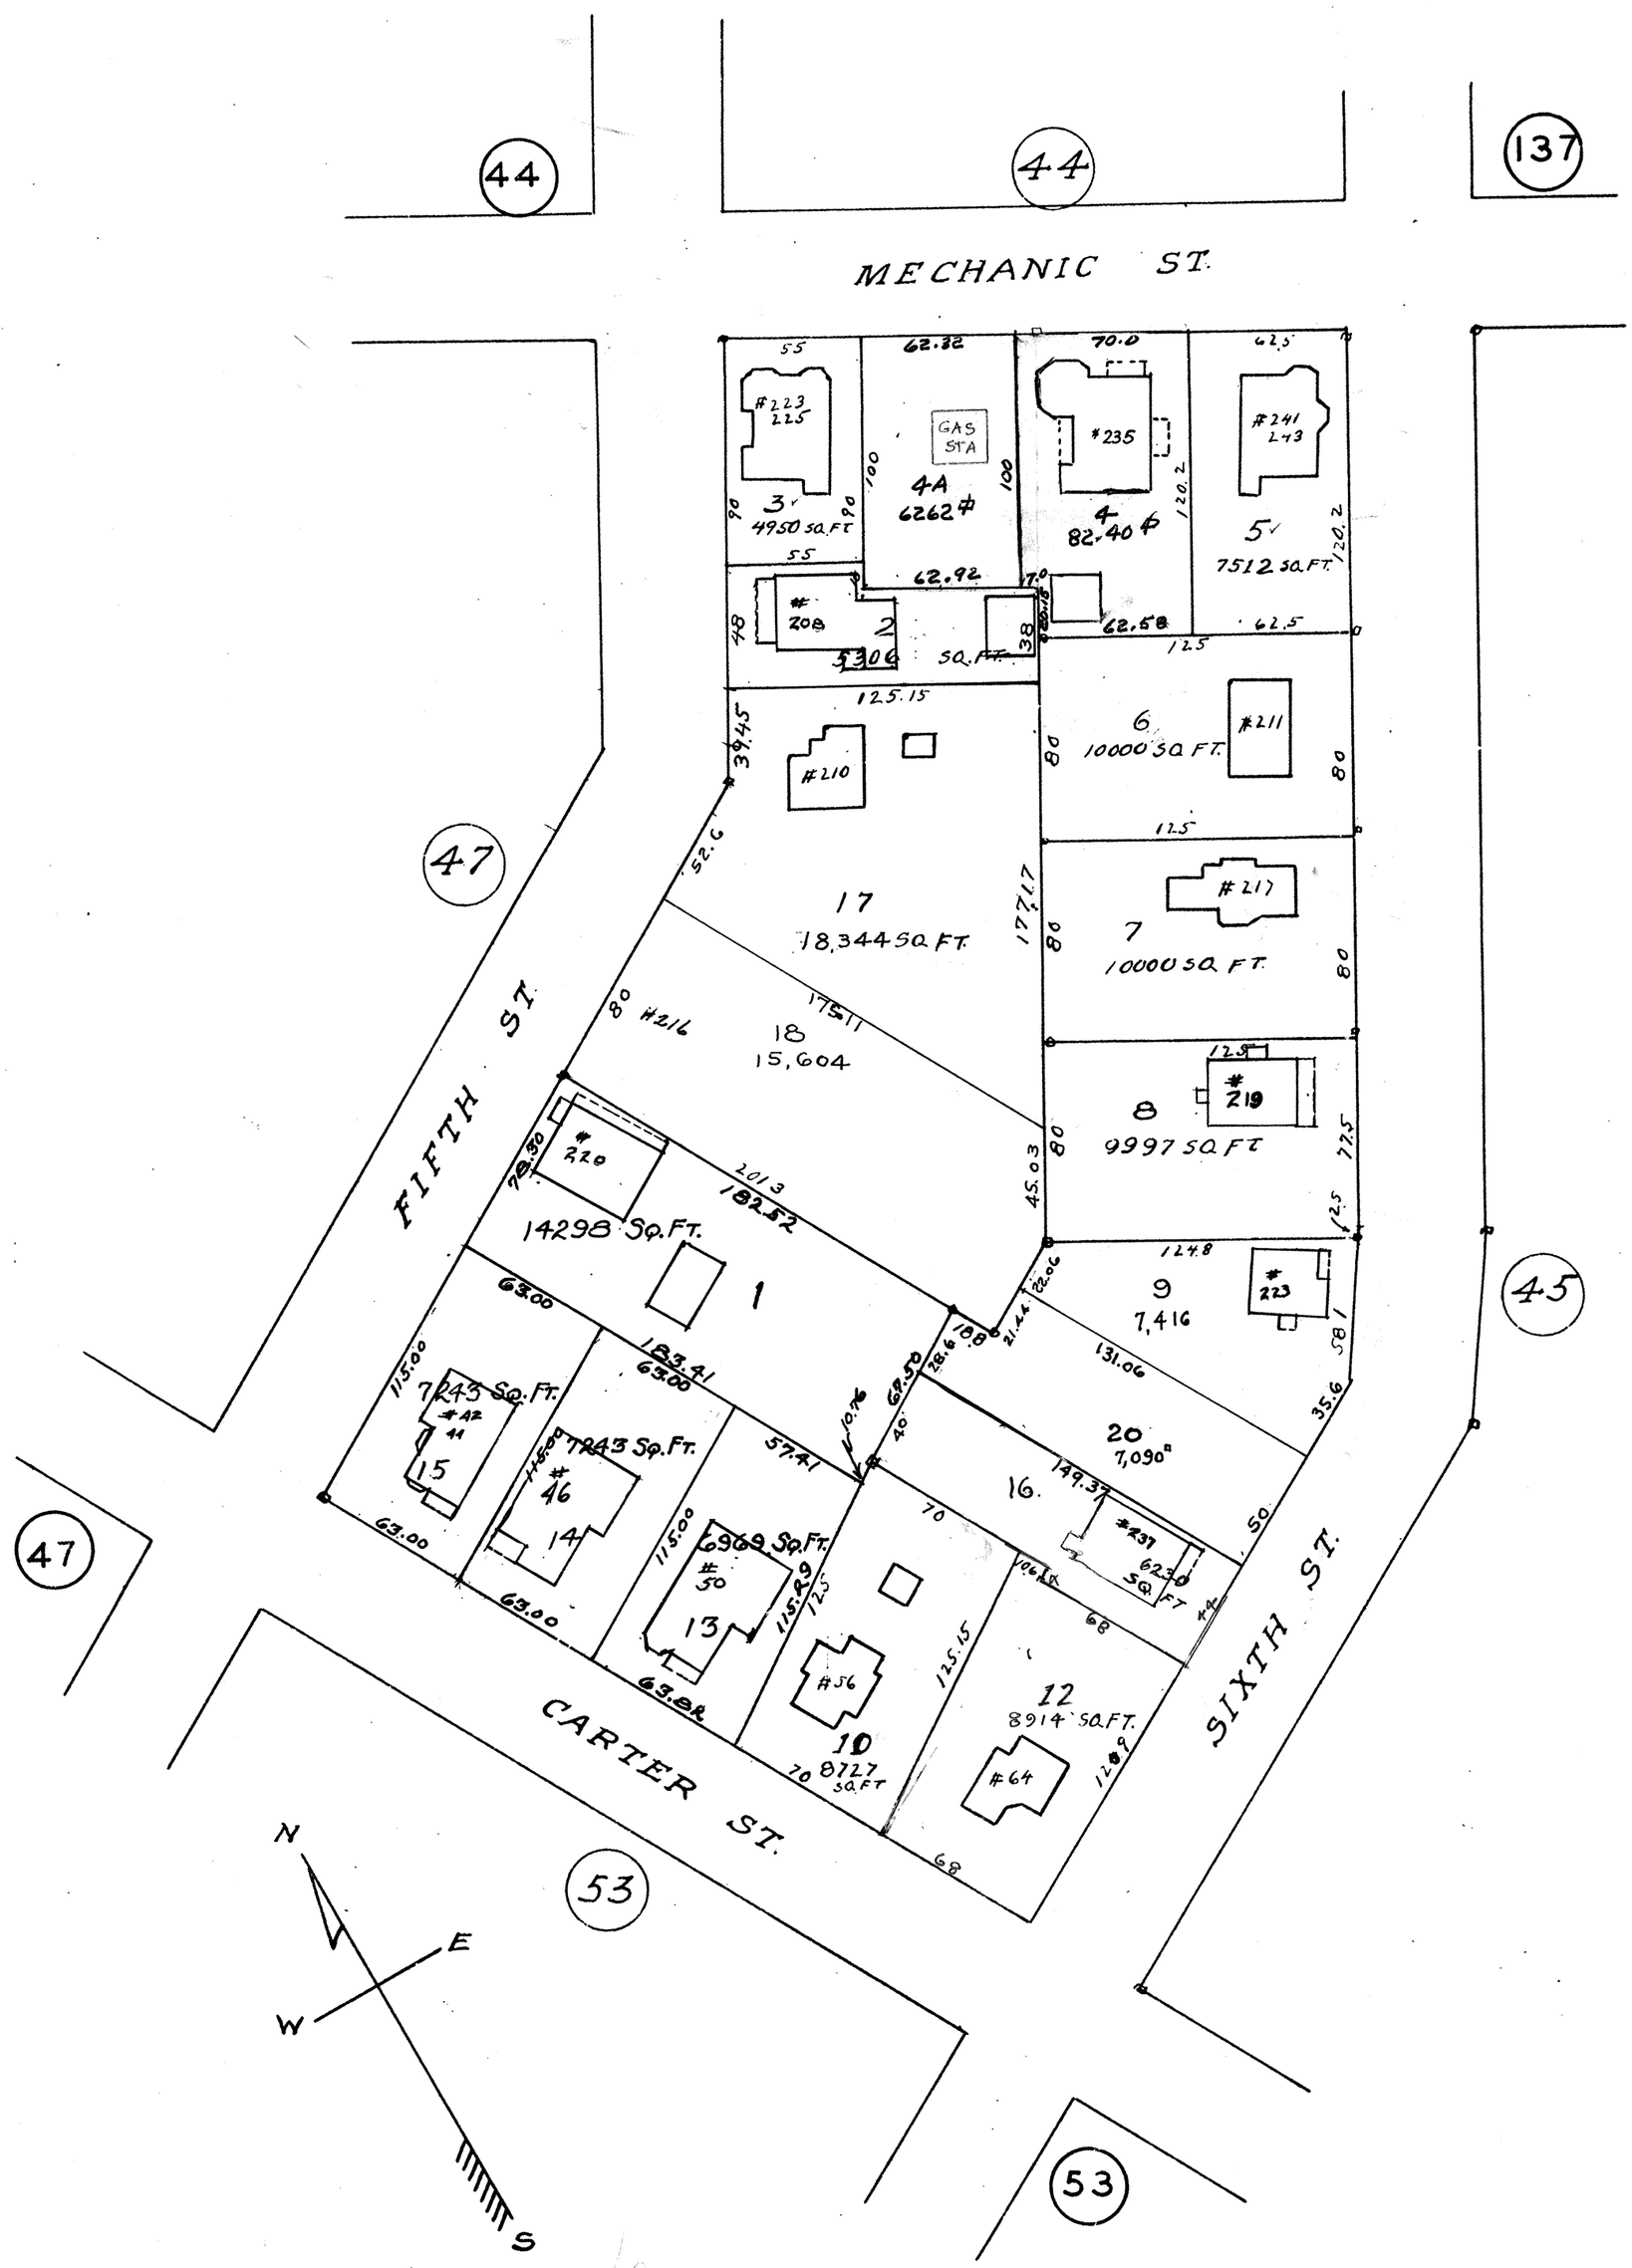

SCALE 1 IN = 60 FT.