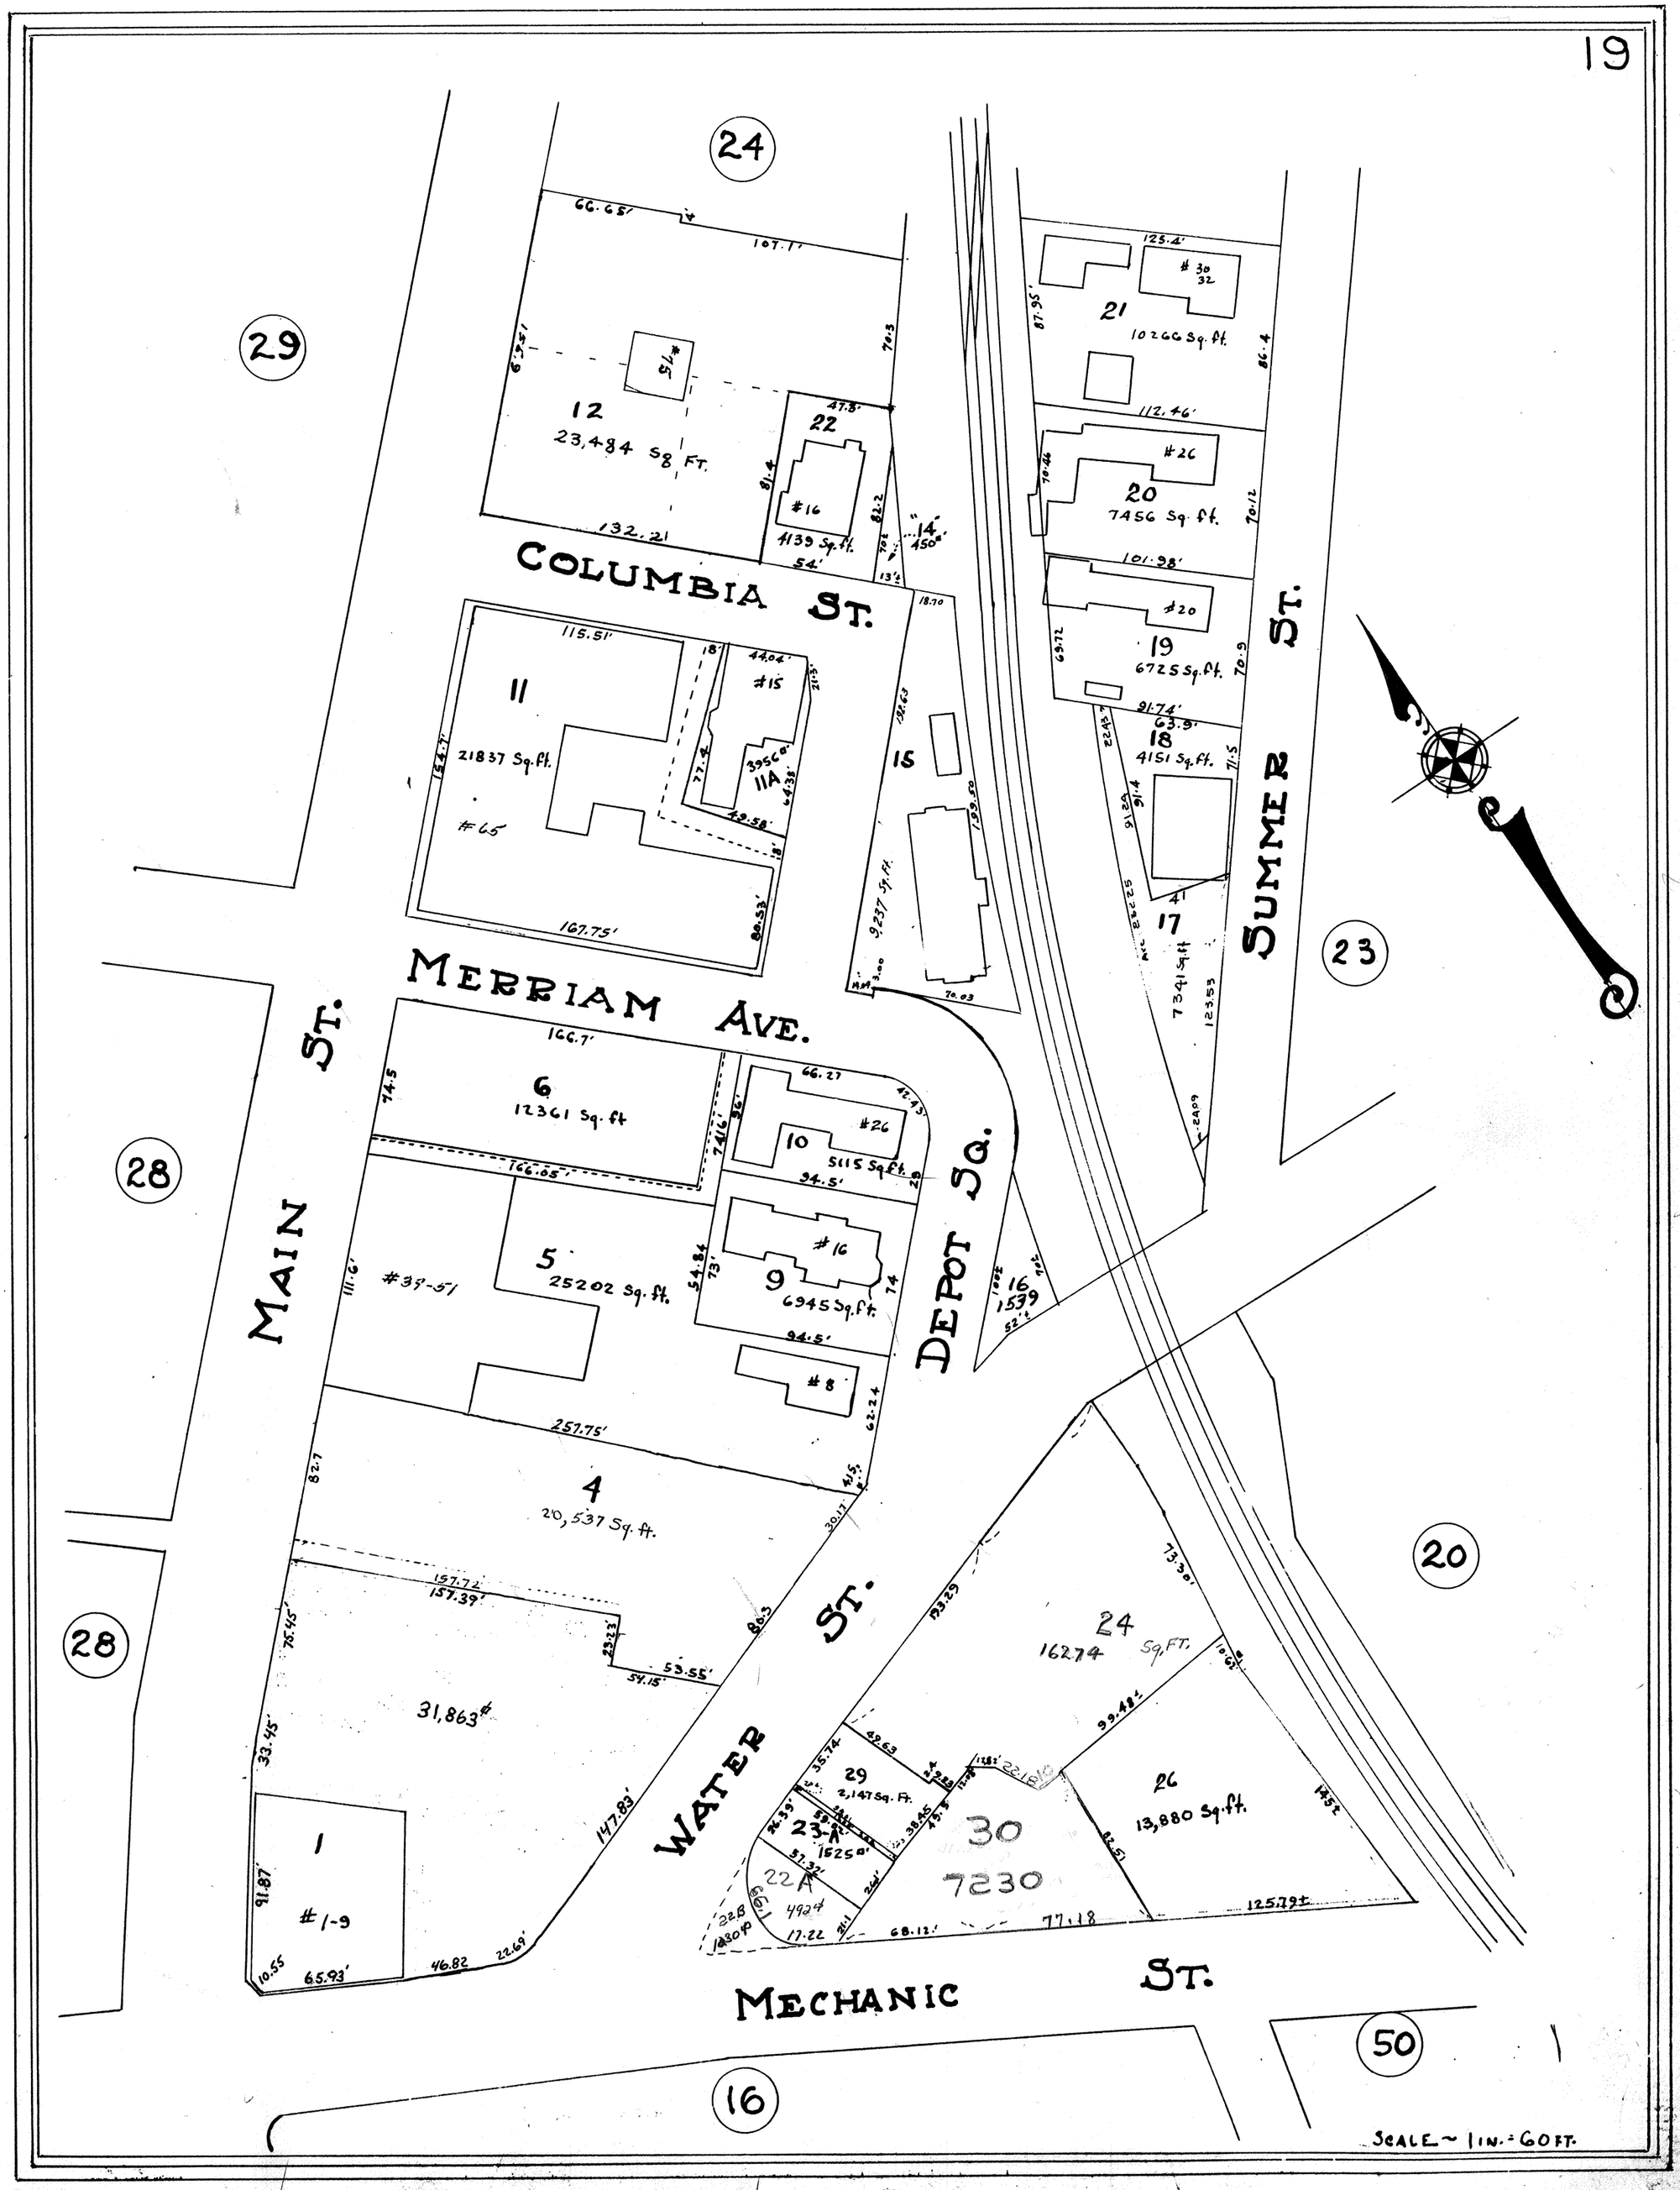
COLUMBIA ST.
MERRIAM AVE.
MAIN ST.
DEPOT SQ.
SUMMER ST.
WATER ST.
MECHANIC ST.
12
23,484 SQ. FT.
#75
22
#16
4139 Sq. ft.
11
21837 Sq. ft.
#65
#15
11A
15
9237 Sq. ft.
21
10266 Sq. ft.
#30
32
20
7456 Sq. ft.
#26
19
6725 Sq. ft.
#20
18
4151 Sq. ft.
17
7341 Sq. ft.
6
12361 Sq. ft
10
5115 Sq. ft.
#26
5
25202 Sq. ft.
#39-51
9
6945 Sq. ft.
#16
#8
4
20,537 Sq. ft.
31,863#
1
#1-9
24
16274 Sq. FT.
29
2,147 Sq. Ft.
23-A
1525 a'
22A
4924
30
7230
26
13,880 Sq. ft.
16
1539
29
28
23
20
50
16
SCALE ~ 1 IN. = 60 FT.