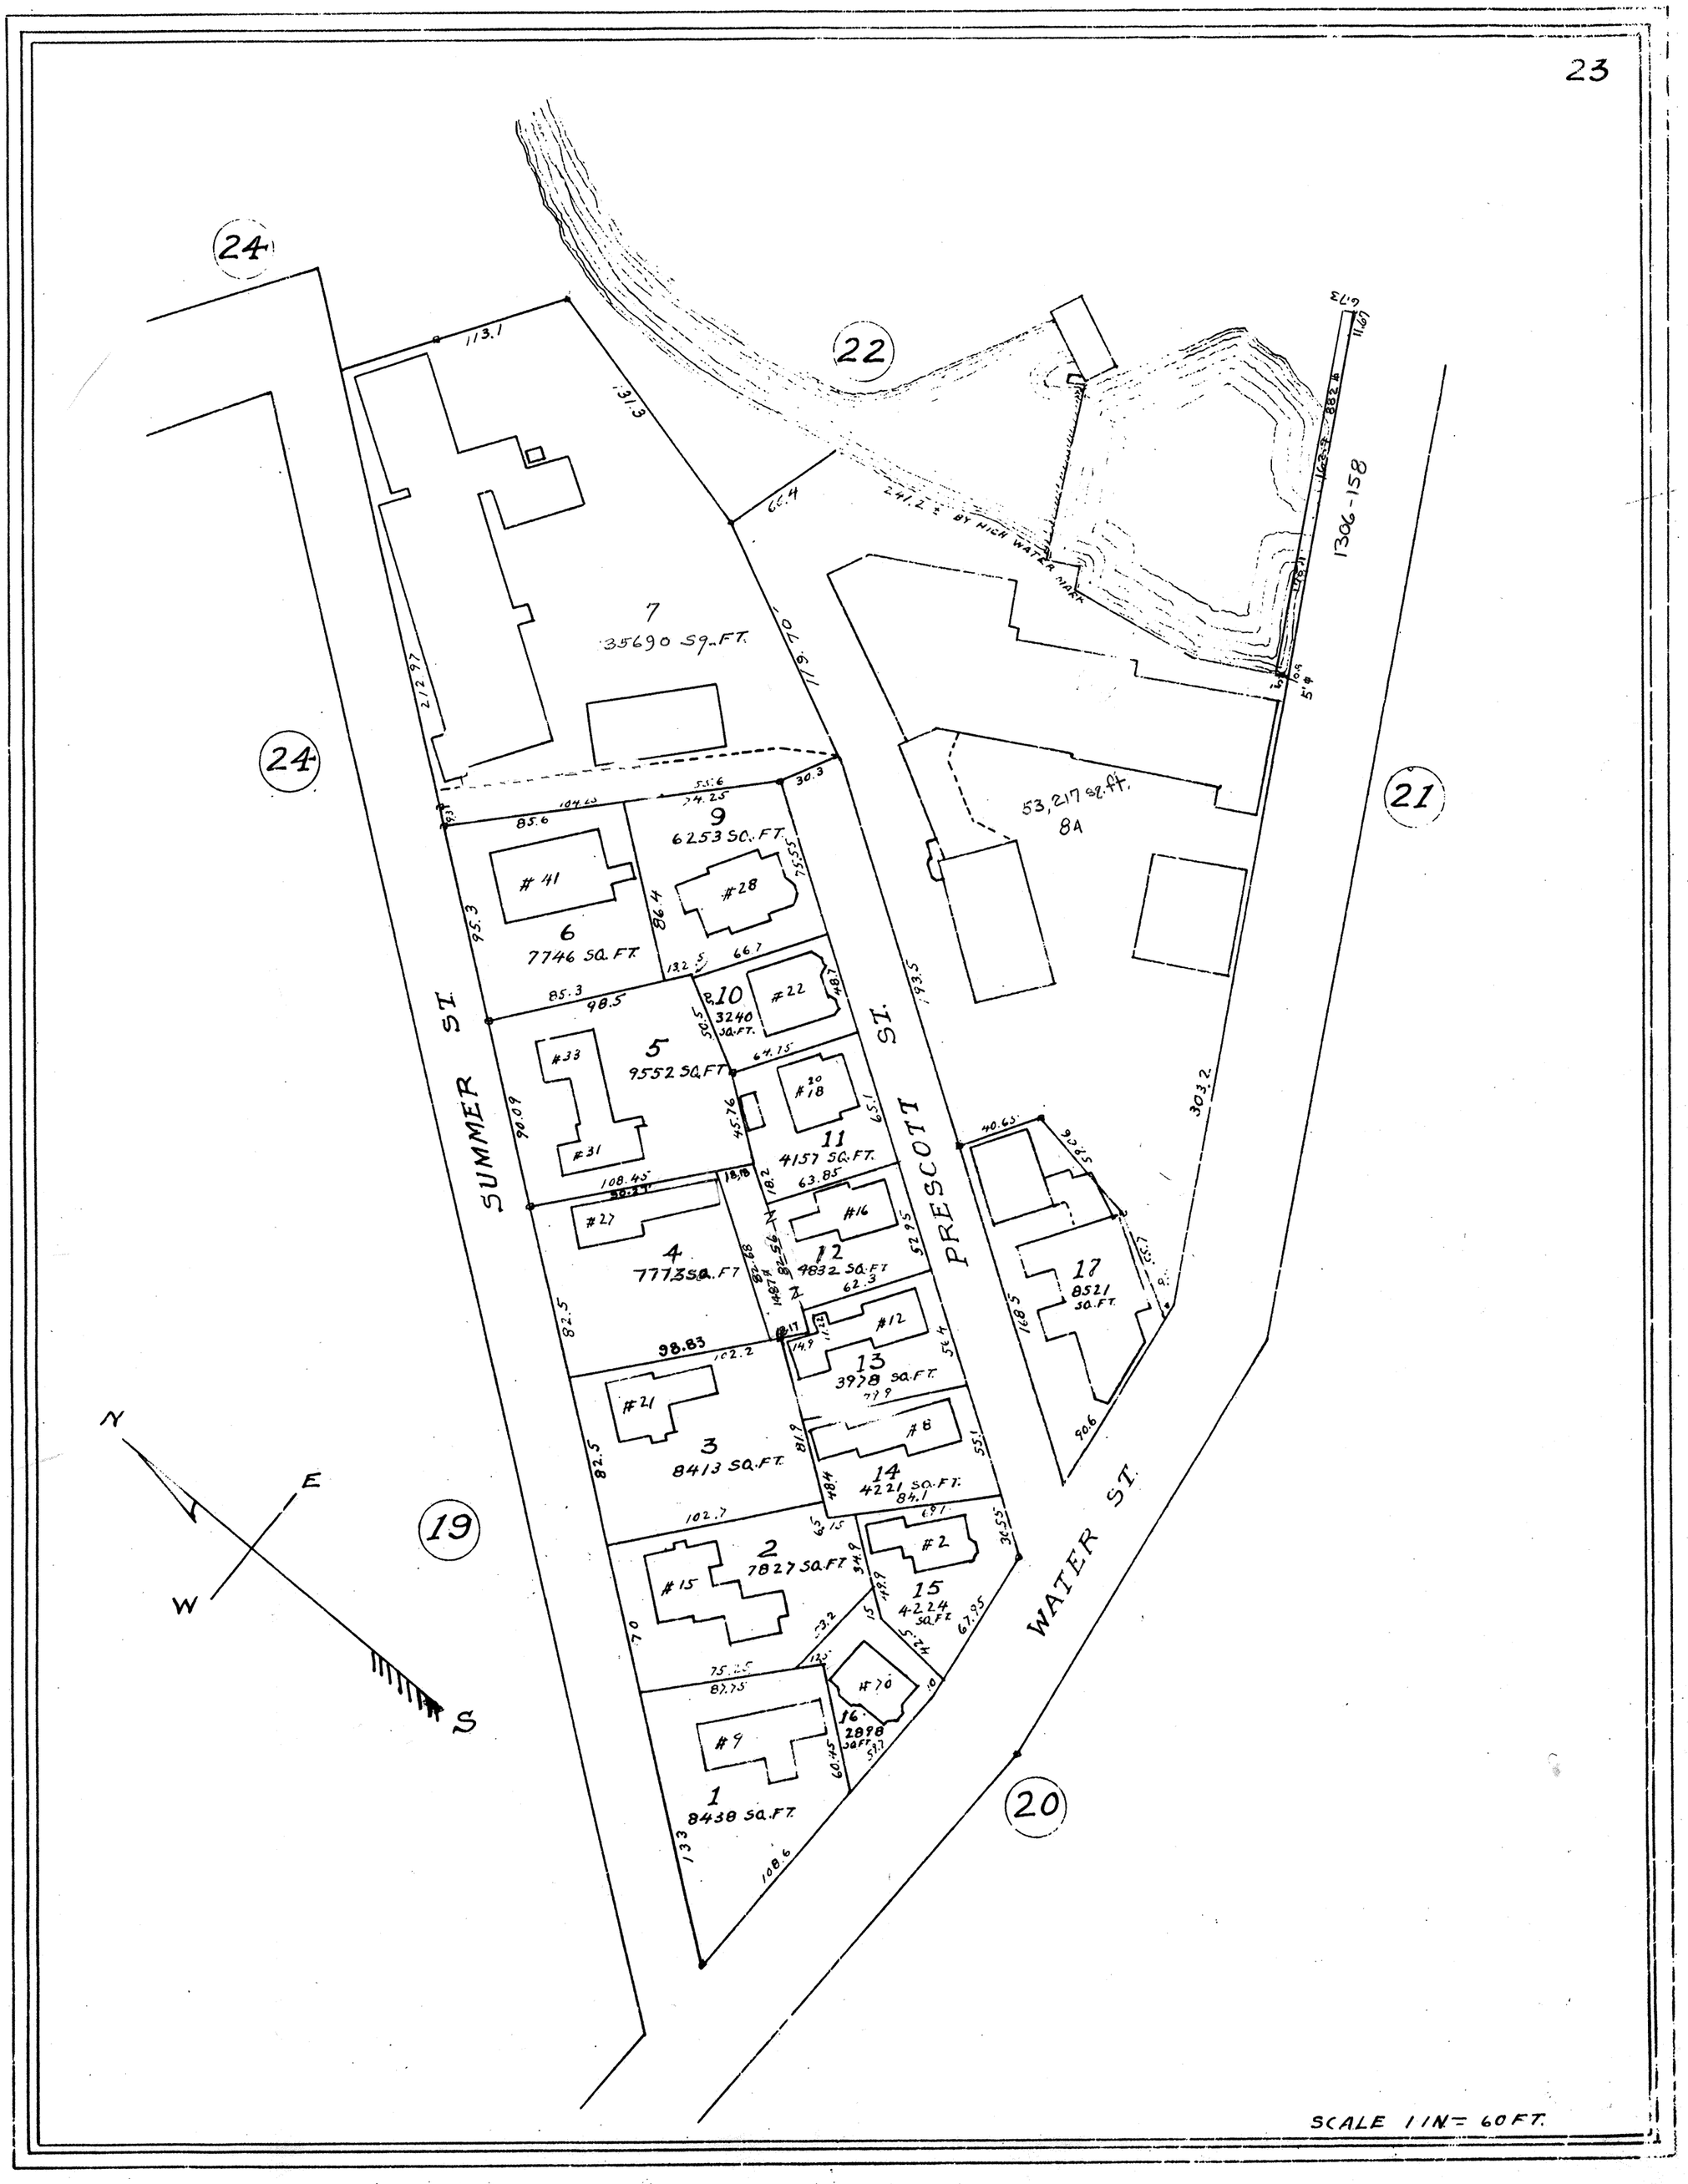
24
22
21
19
20
SUMMER ST.
PRESCOTT ST.
WATER ST.
241.2 ± BY HIGH WATER MARK
1306-158
7
35690 SQ.FT.
9
6253 SQ.FT.
6
7746 SQ.FT.
10
3240 SQ.FT.
5
9552 SQ.FT.
11
4157 SQ.FT.
4
7773 SQ.FT.
12
4832 SQ.FT.
13
3978 SQ.FT.
3
8413 SQ.FT.
14
4221 SQ.FT.
2
7827 SQ.FT.
15
4224 SQ.FT.
16
2898 SQ.FT.
1
8438 SQ.FT.
17
8521 SQ.FT.
8A
53,217 SQ.FT.
#41
#28
#22
#33
#31
#18
#27
#16
#12
#21
#8
#15
#2
#9
N
E
W
S
SCALE 1 IN = 60 FT.