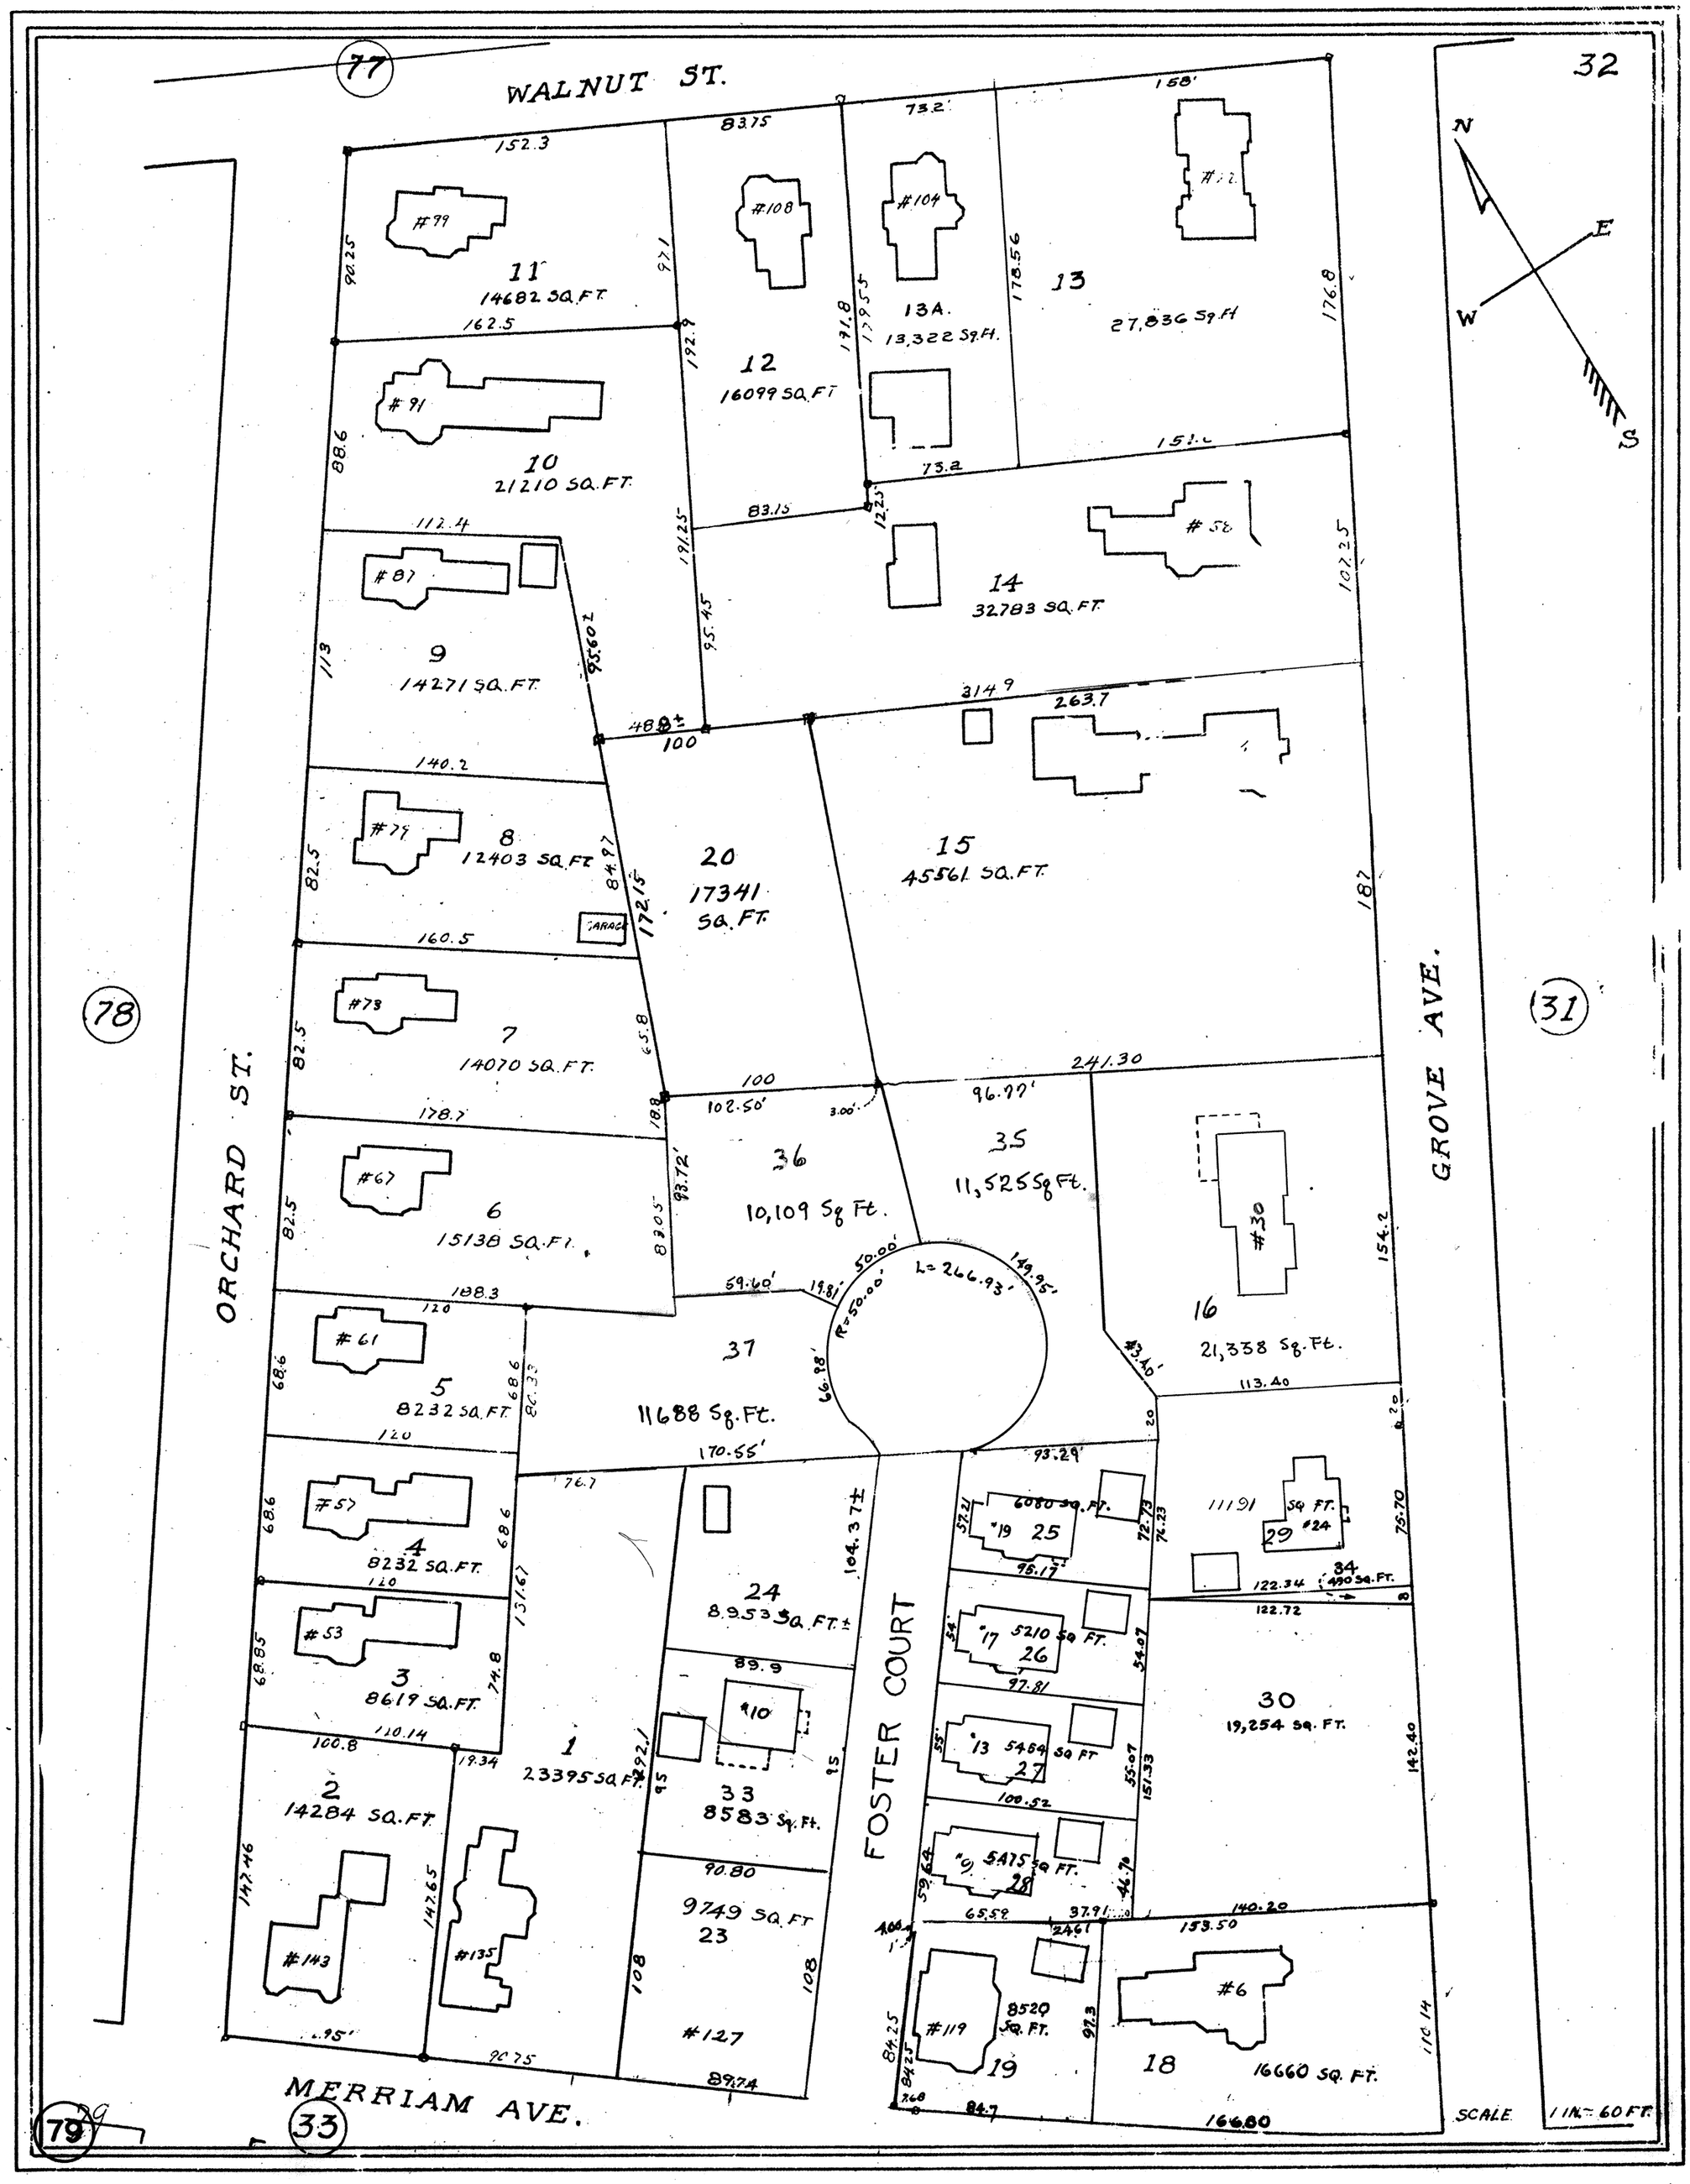
WALNUT ST.
ORCHARD ST.
GROVE AVE.
FOSTER COURT
MERRIAM AVE.
77
78
79
33
31
32
N
E
W
S
11
14682 SQ.FT.
12
16099 SQ.FT.
13A.
13,322 SQ.FT.
13
27,836 SQ.FT.
10
21,210 SQ.FT.
14
32,783 SQ.FT.
9
14271 SQ.FT.
8
12403 SQ.FT.
15
45561 SQ.FT.
20
17341 SQ.FT.
7
14070 SQ.FT.
6
15138 SQ.FT.
36
10,109 Sq Ft.
35
11,525 Sq Ft.
16
21,338 Sq.Ft.
5
8232 SQ.FT.
37
11,688 Sq.Ft.
4
8232 SQ.FT.
3
8619 SQ.FT.
24
8,953 Sq.FT.±
1
23395 SQ.FT.
2
14284 SQ.FT.
33
8583 Sq.Ft.
23
9749 SQ.FT.
25
30
19,254 SQ.FT.
29
34
26
27
28
18
16660 SQ.FT.
19
8520 SQ.FT.
SCALE 1 IN.= 60 FT.