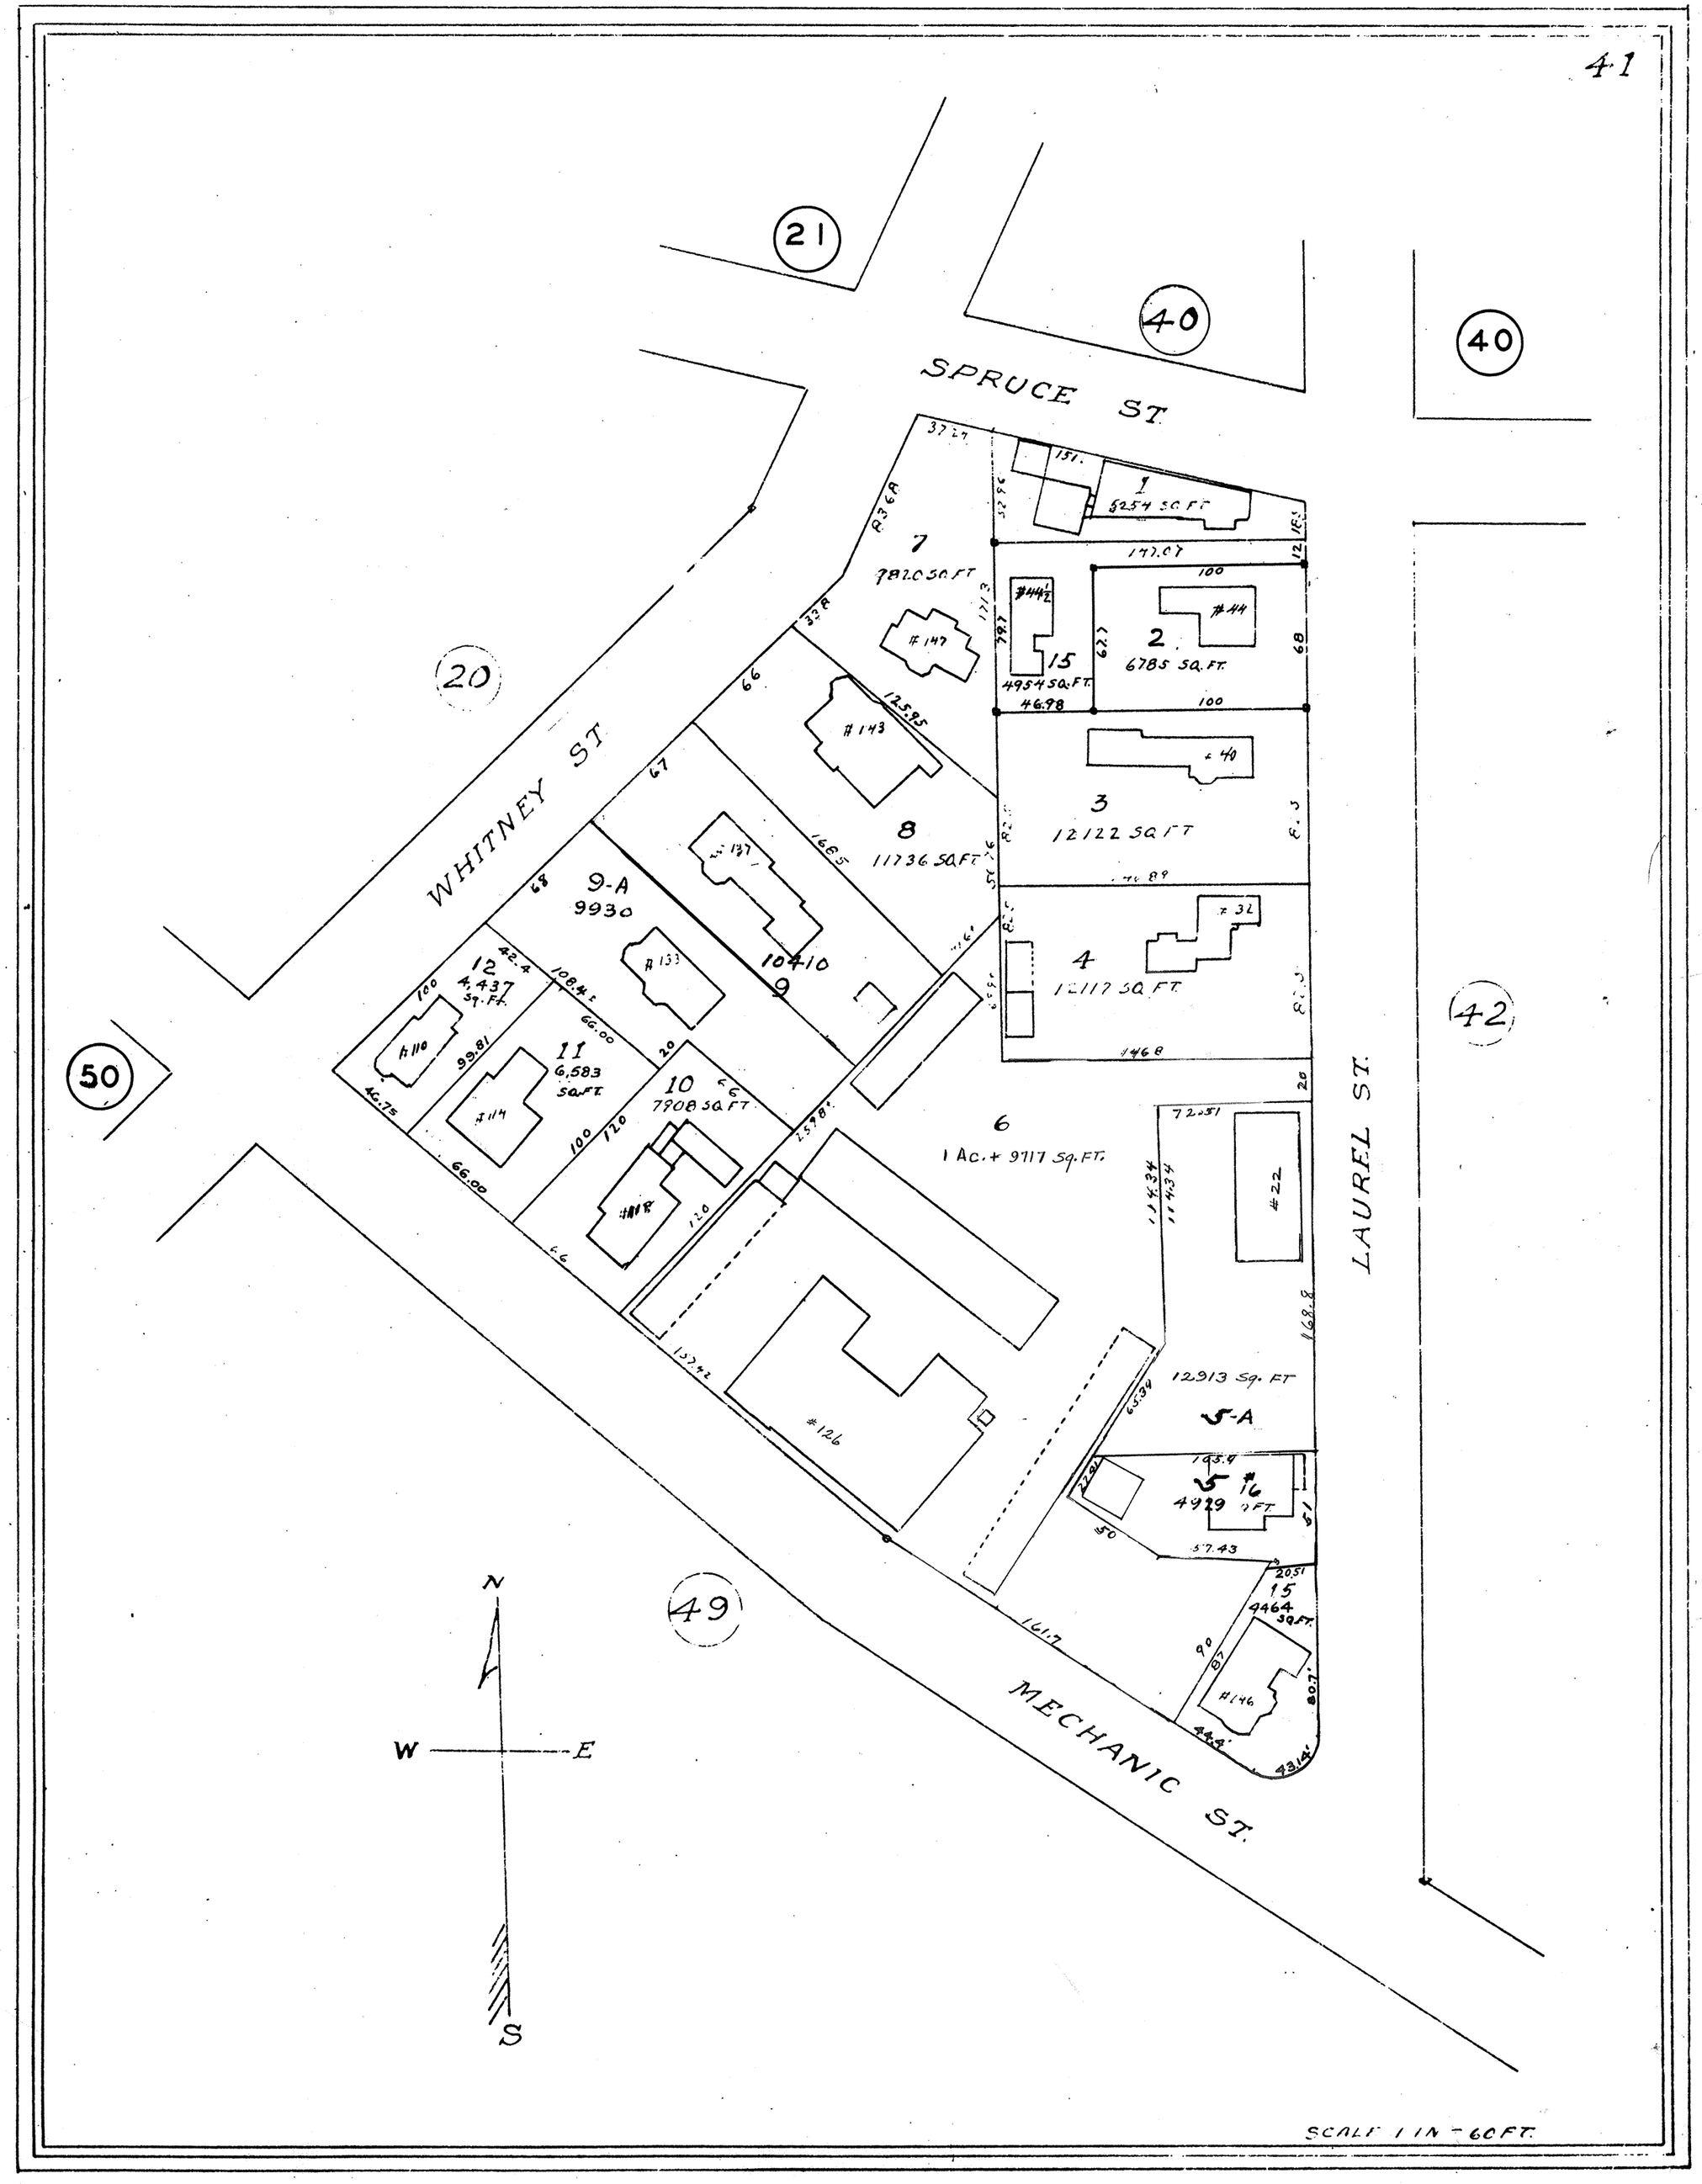
SPRUCE ST
WHITNEY ST
LAUREL ST.
MECHANIC ST.
21
40
40
20
50
42
49
1
5254 SQ FT
2
6785 SQ. FT.
3
12122 SQ FT
4
12117 SQ FT
5-A
12913 Sq. FT
5 #16
4929 SQ FT
6
1 Ac. + 9717 Sq. FT.
7
7820 SQ FT
8
11736 SQ FT
9-A
9930
9
10410
10
7908 SQ FT
11
6,583 SQ FT
12
4,437 Sq. Ft.
15
4954 SQ. FT.
15
4464 SQ FT.
#44
#40
#31
#22
#146
#147
#143
#137
#133
#126
#118
#114
#110
N
W
E
S
SCALE 1 IN = 60 FT.