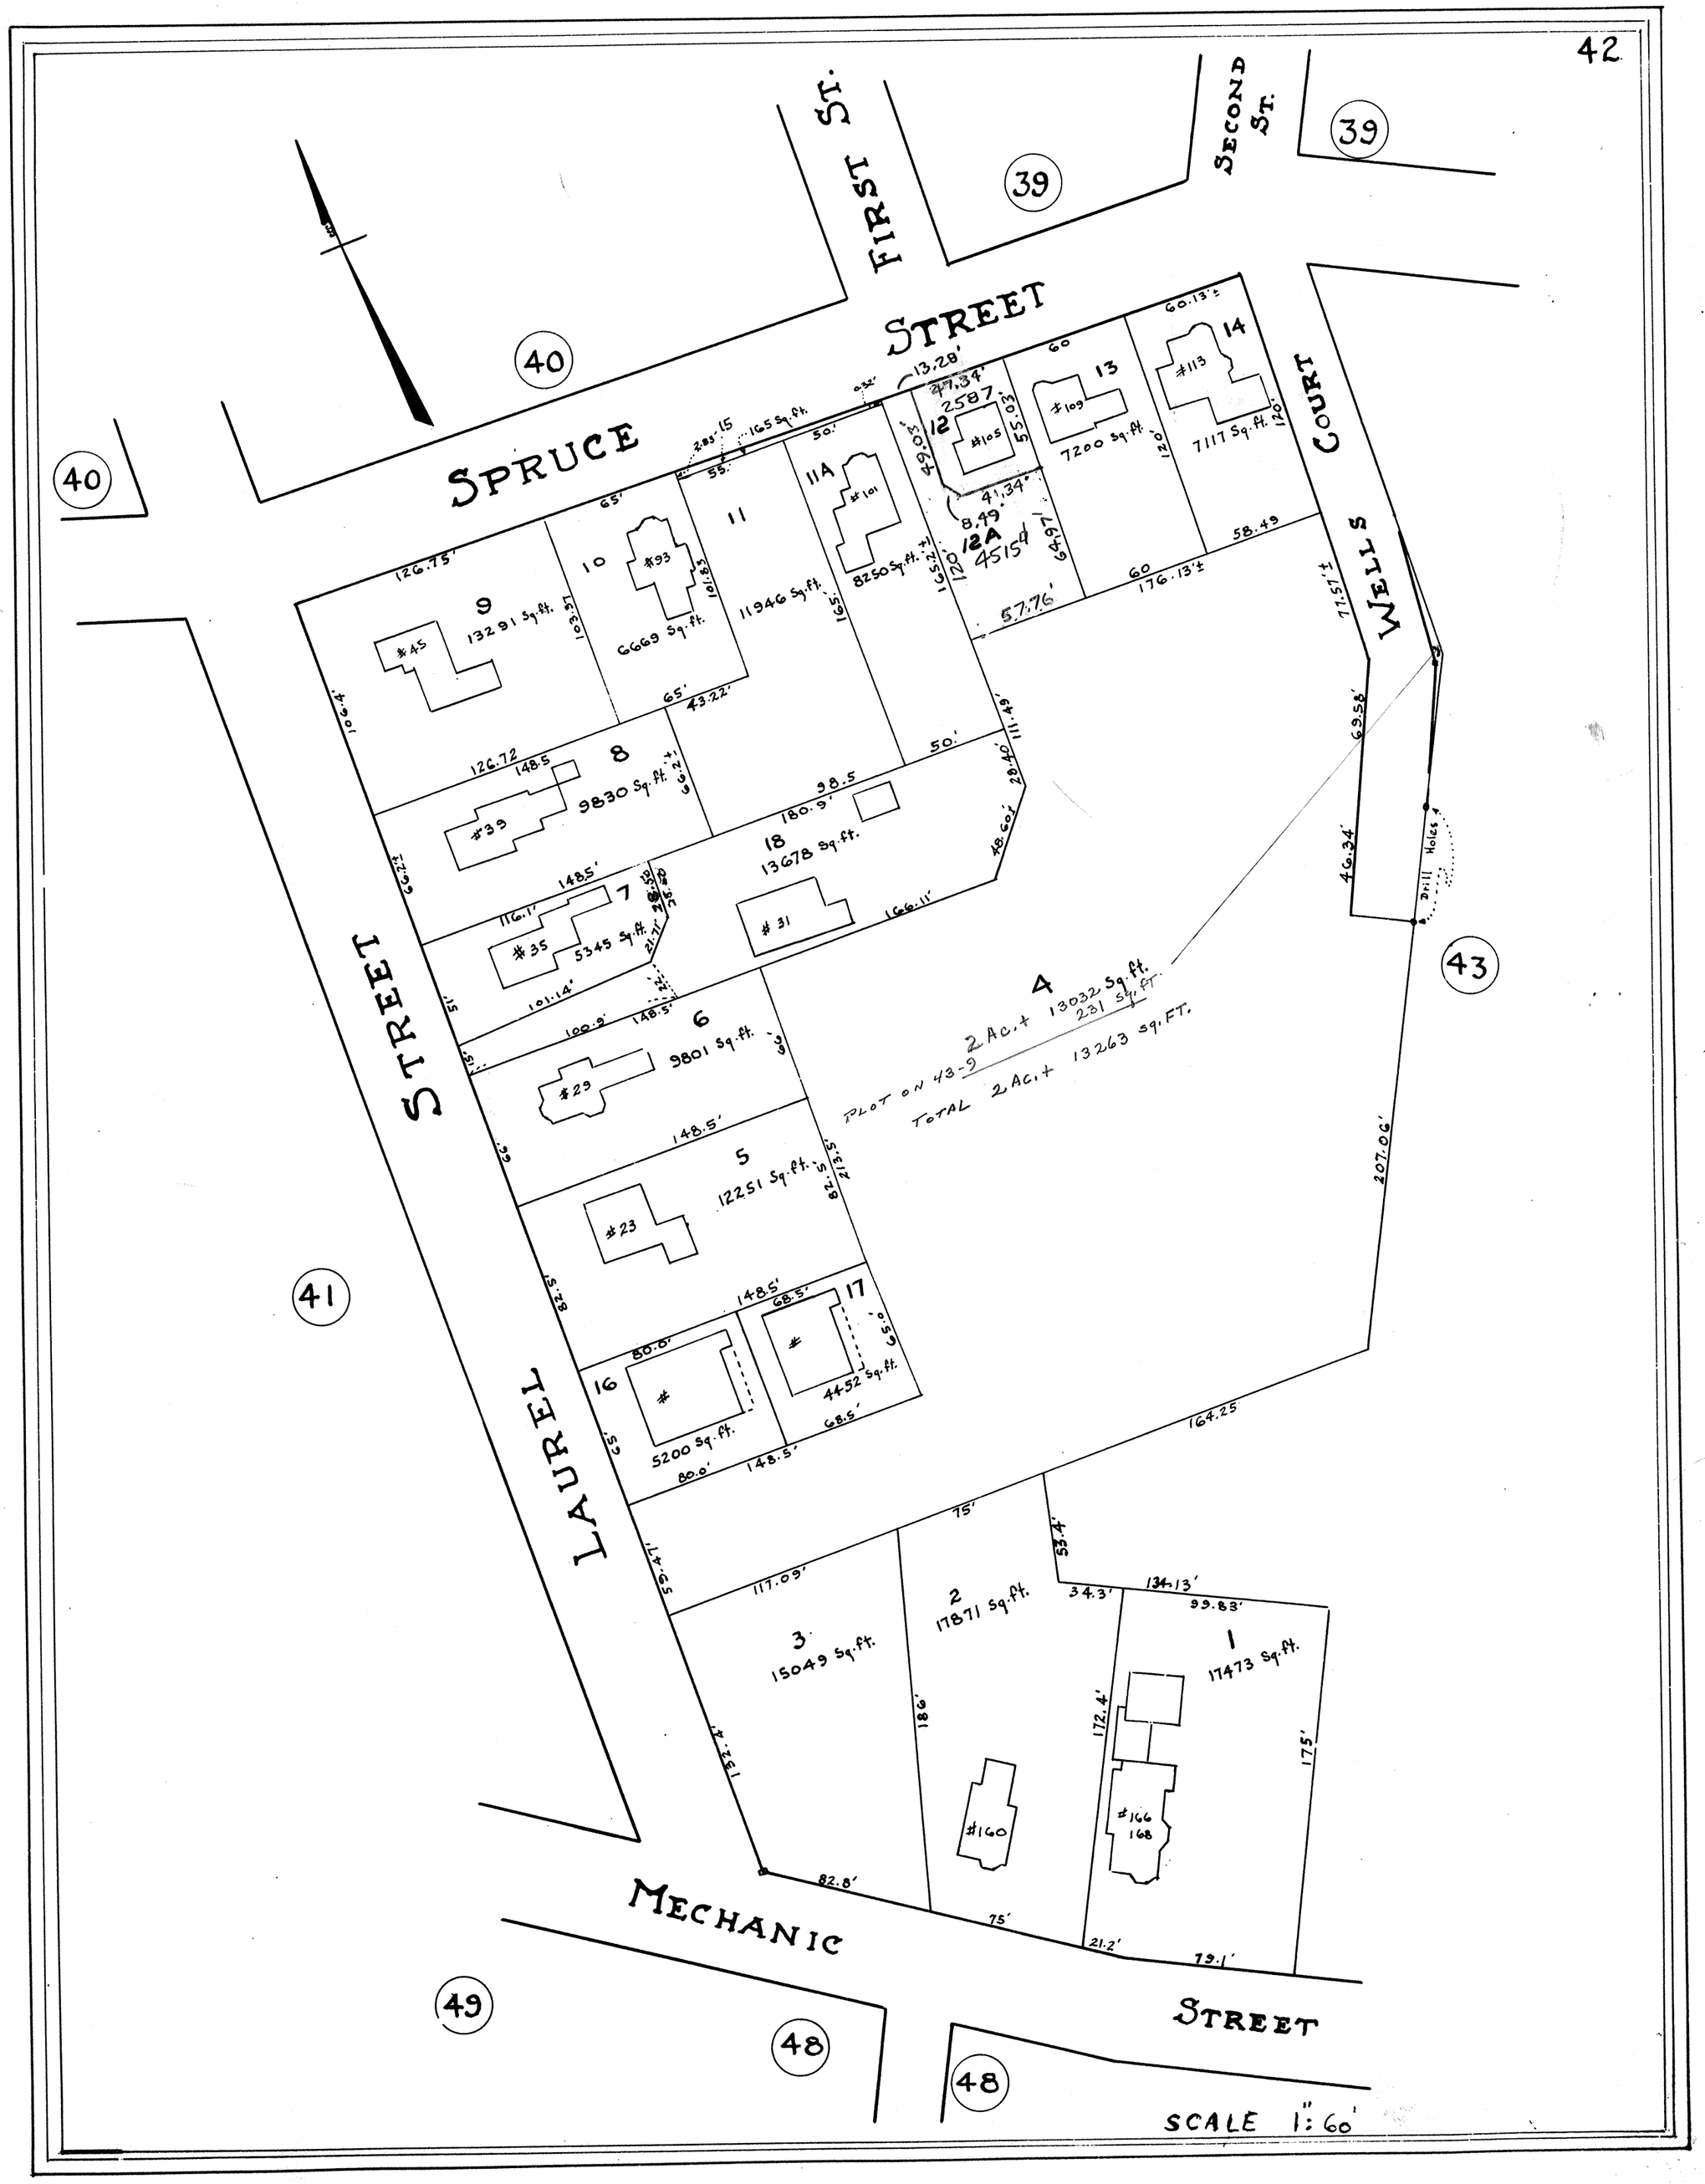
SPRUCE STREET
FIRST ST.
SECOND ST.
WELLS COURT
LAUREL STREET
MECHANIC STREET
39
39
40
40
41
43
48
48
49
9
132.91 Sq.ft.
#45
10
6669 Sq.ft.
#93
11
11946 Sq.ft.
11A
8250 Sq.ft.
#101
12
2587
#105
12A
4515
13
7200 Sq.ft.
#109
14
7117 Sq.ft.
#113
8
9830 Sq.ft.
#39
18
13678 Sq.ft.
#31
7
5345 Sq.ft.
#35
6
9801 Sq.ft.
#29
5
12251 Sq.ft.
#23
4
13032 Sq.ft.
231 Sq.ft.
PLOT ON 43-9 2 Ac.+
TOTAL 2 Ac.+ 13263 Sq.FT.
17
4452 Sq.ft.
16
5200 Sq.ft.
3
15049 Sq.ft.
2
17871 Sq.ft.
#160
1
17473 Sq.ft.
#166
168
Drill Holes
SCALE 1" = 60'