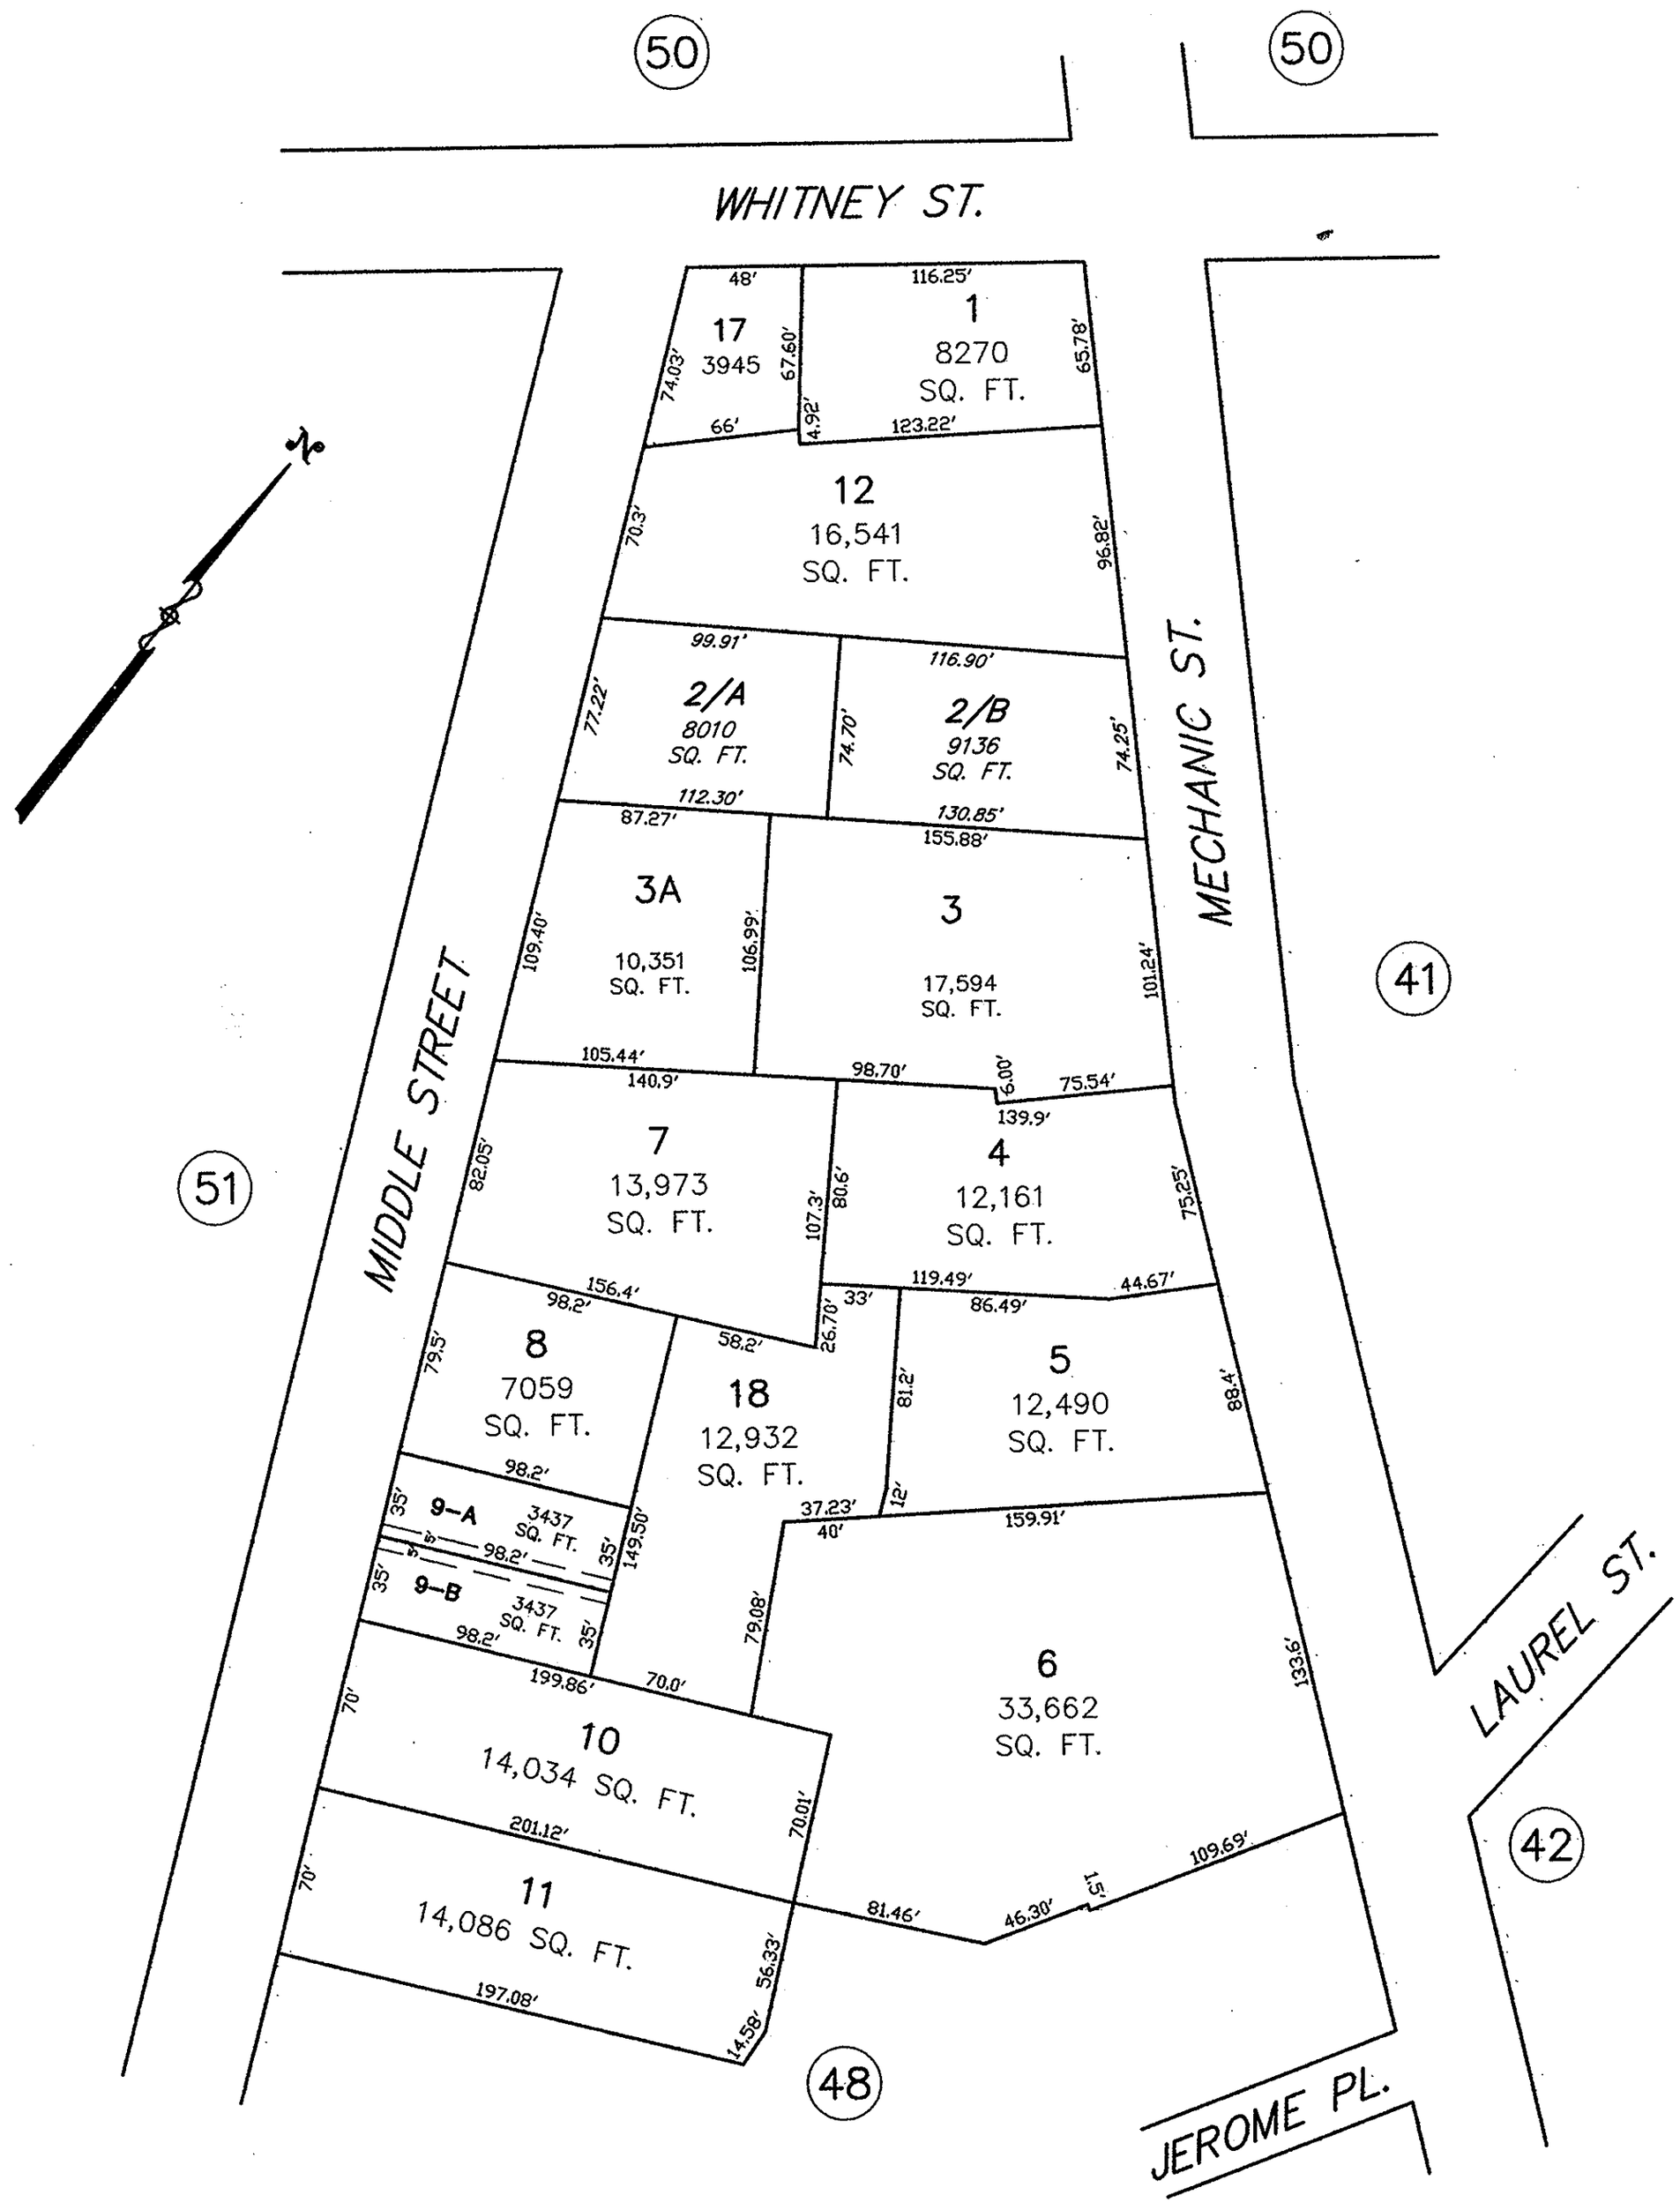
50
50
WHITNEY ST.
17
3945
1
8270
SQ. FT.
12
16,541
SQ. FT.
2/A
8010
SQ. FT.
2/B
9136
SQ. FT.
3A
10,351
SQ. FT.
3
17,594
SQ. FT.
MECHANIC ST.
41
51
MIDDLE STREET
7
13,973
SQ. FT.
4
12,161
SQ. FT.
8
7059
SQ. FT.
18
12,932
SQ. FT.
5
12,490
SQ. FT.
9-A
3437
SQ. FT.
9-B
3437
SQ. FT.
6
33,662
SQ. FT.
10
14,034 SQ. FT.
11
14,086 SQ. FT.
48
LAUREL ST.
42
JEROME PL.

SCALE: 1" = 60'