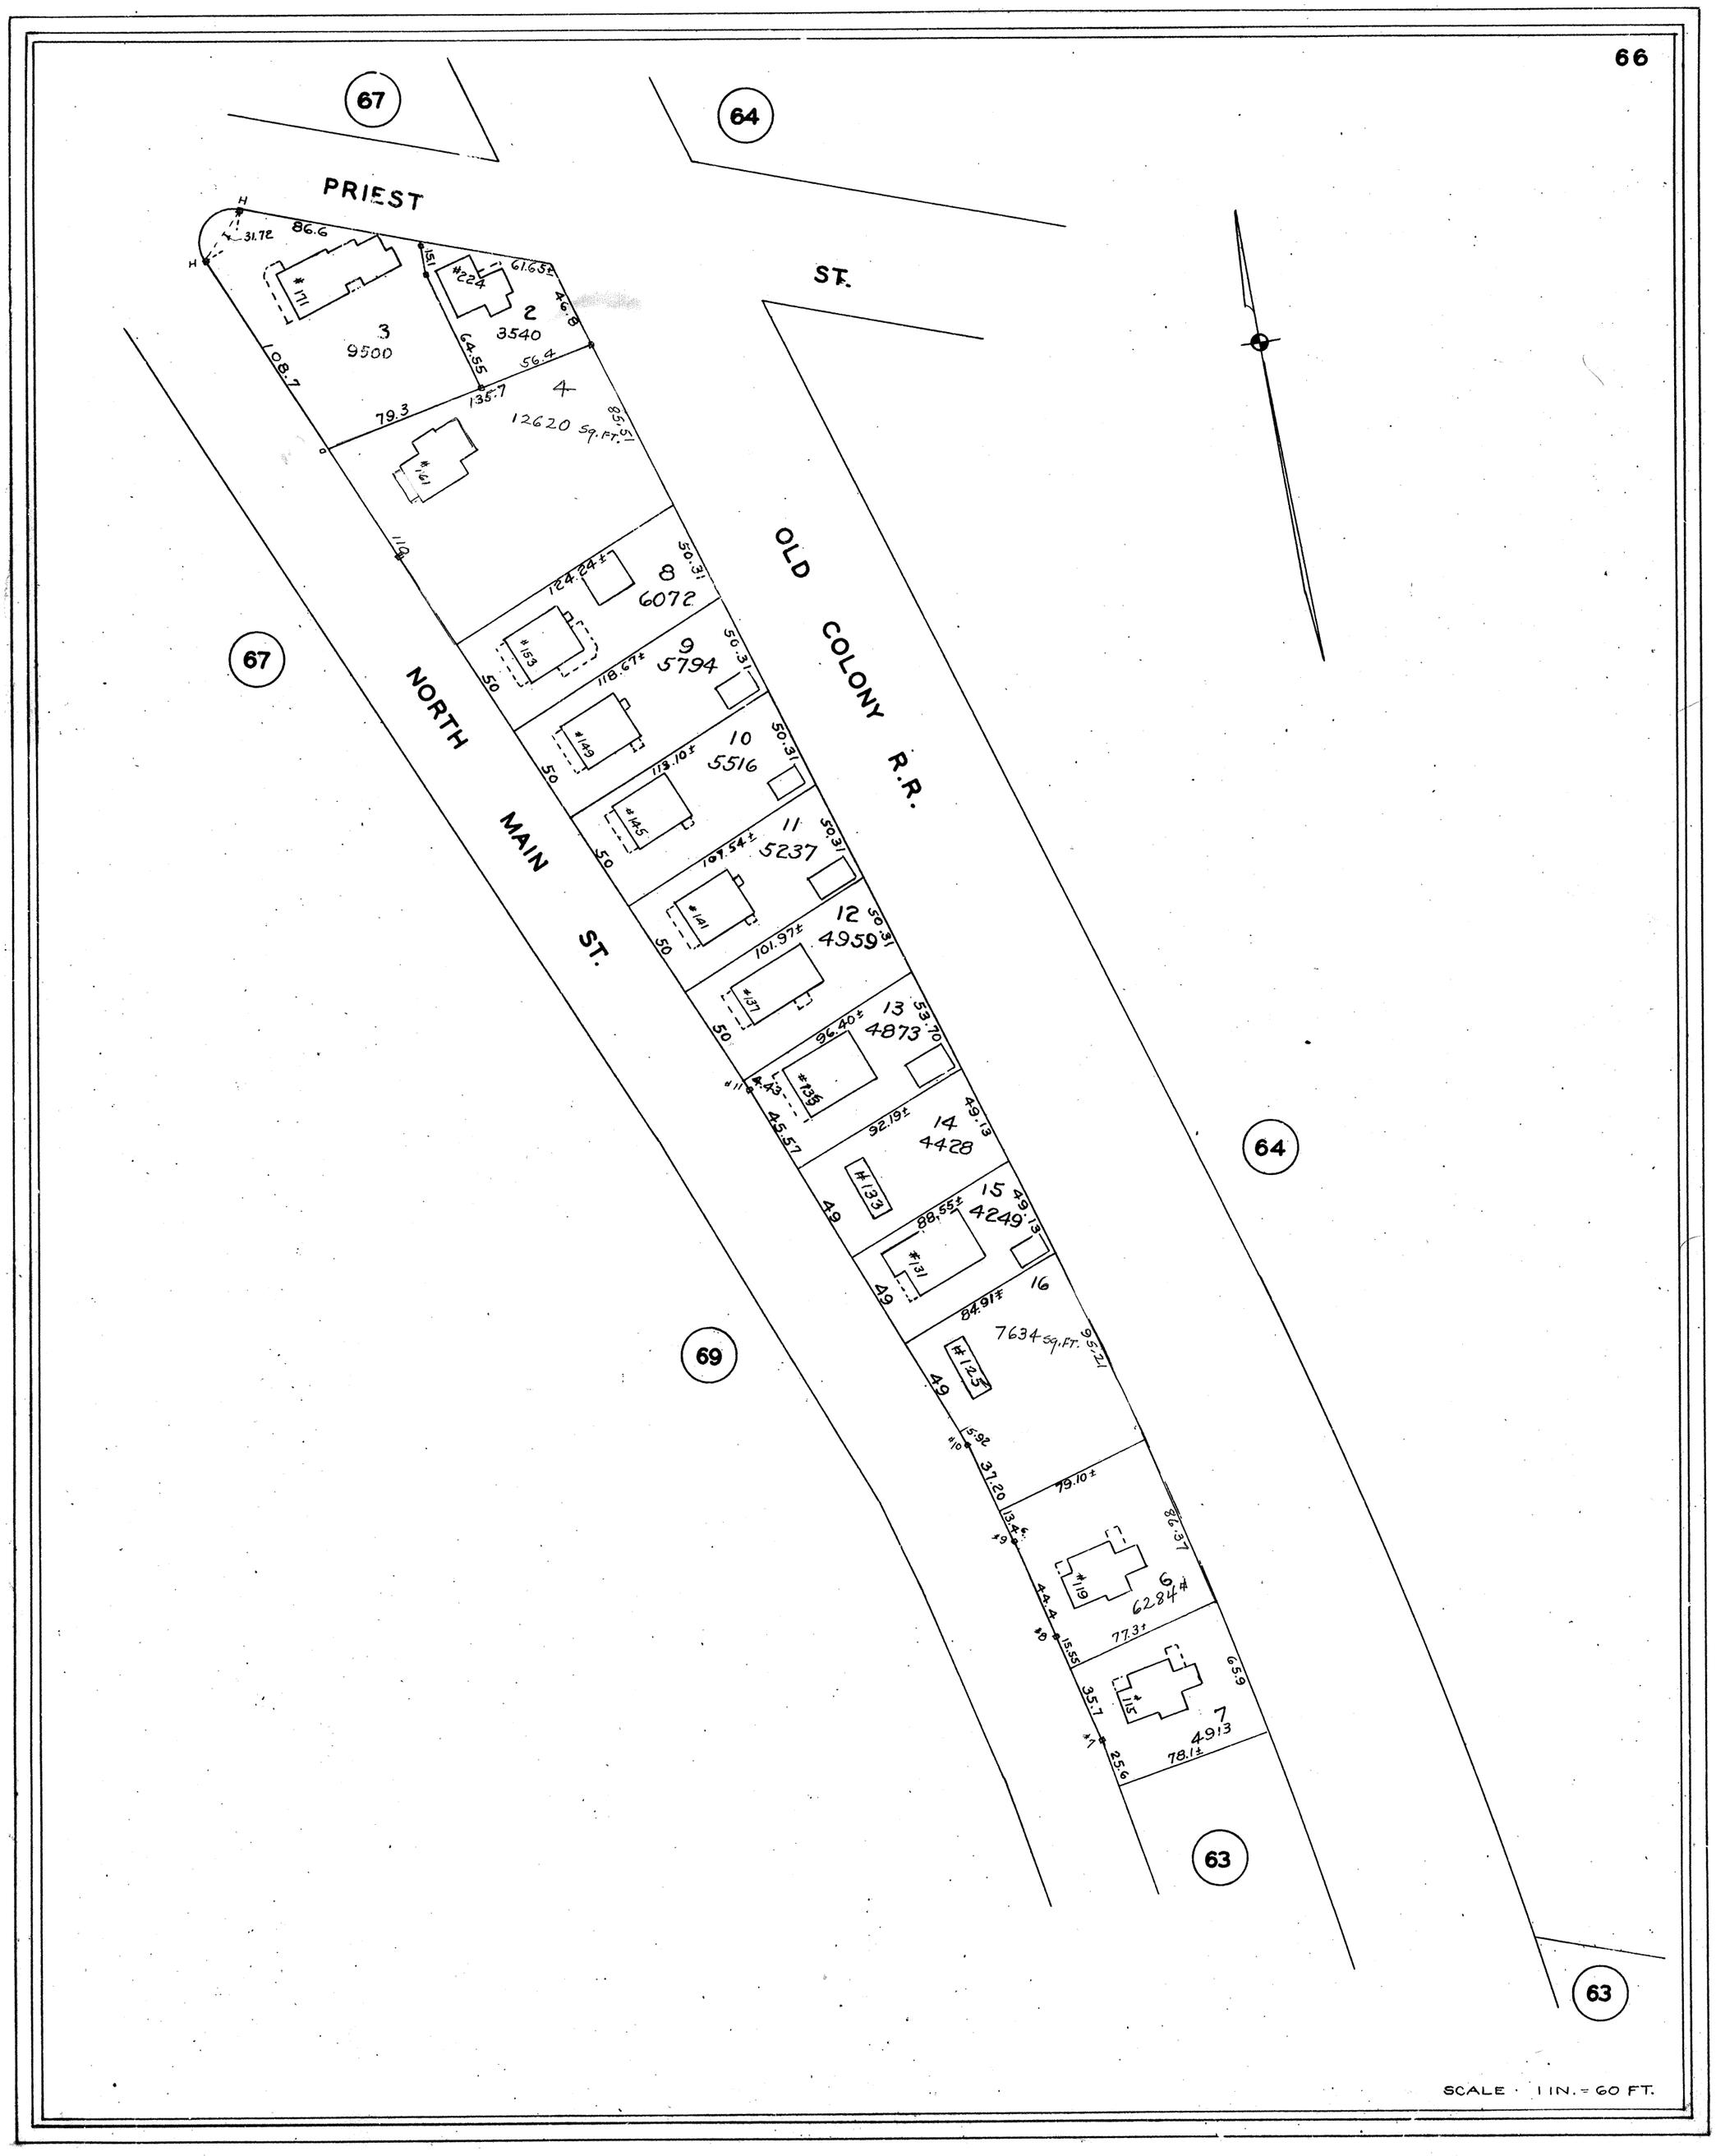
67
64
PRIEST
ST.
OLD COLONY R.R.
NORTH MAIN ST.
69
63
3
9500
2
3540
4
12620 sq.ft.
8
6072
9
5794
10
5516
11
5237
12
4959
13
4873
14
4428
15
4249
16
7634 sq.ft.
6
6284
7
4913
#171
#224
#161
#153
#143
#145
#141
#137
#135
#133
#131
#125
#119
#115
86.6
31.72
61.65±
46.8
108.7
64.55
56.4
135.7
79.3
85.51
119
124.24±
50.31
118.67±
113.10±
107.54±
101.97±
96.40±
53.70
92.19±
49.13
88.55±
84.91±
95.21
79.10±
36.37
77.3±
65.9
78.1±
37.20
44.4
35.7
25.6
15.55
13.4
5.92
45.57
SCALE · 1 IN. = 60 FT.