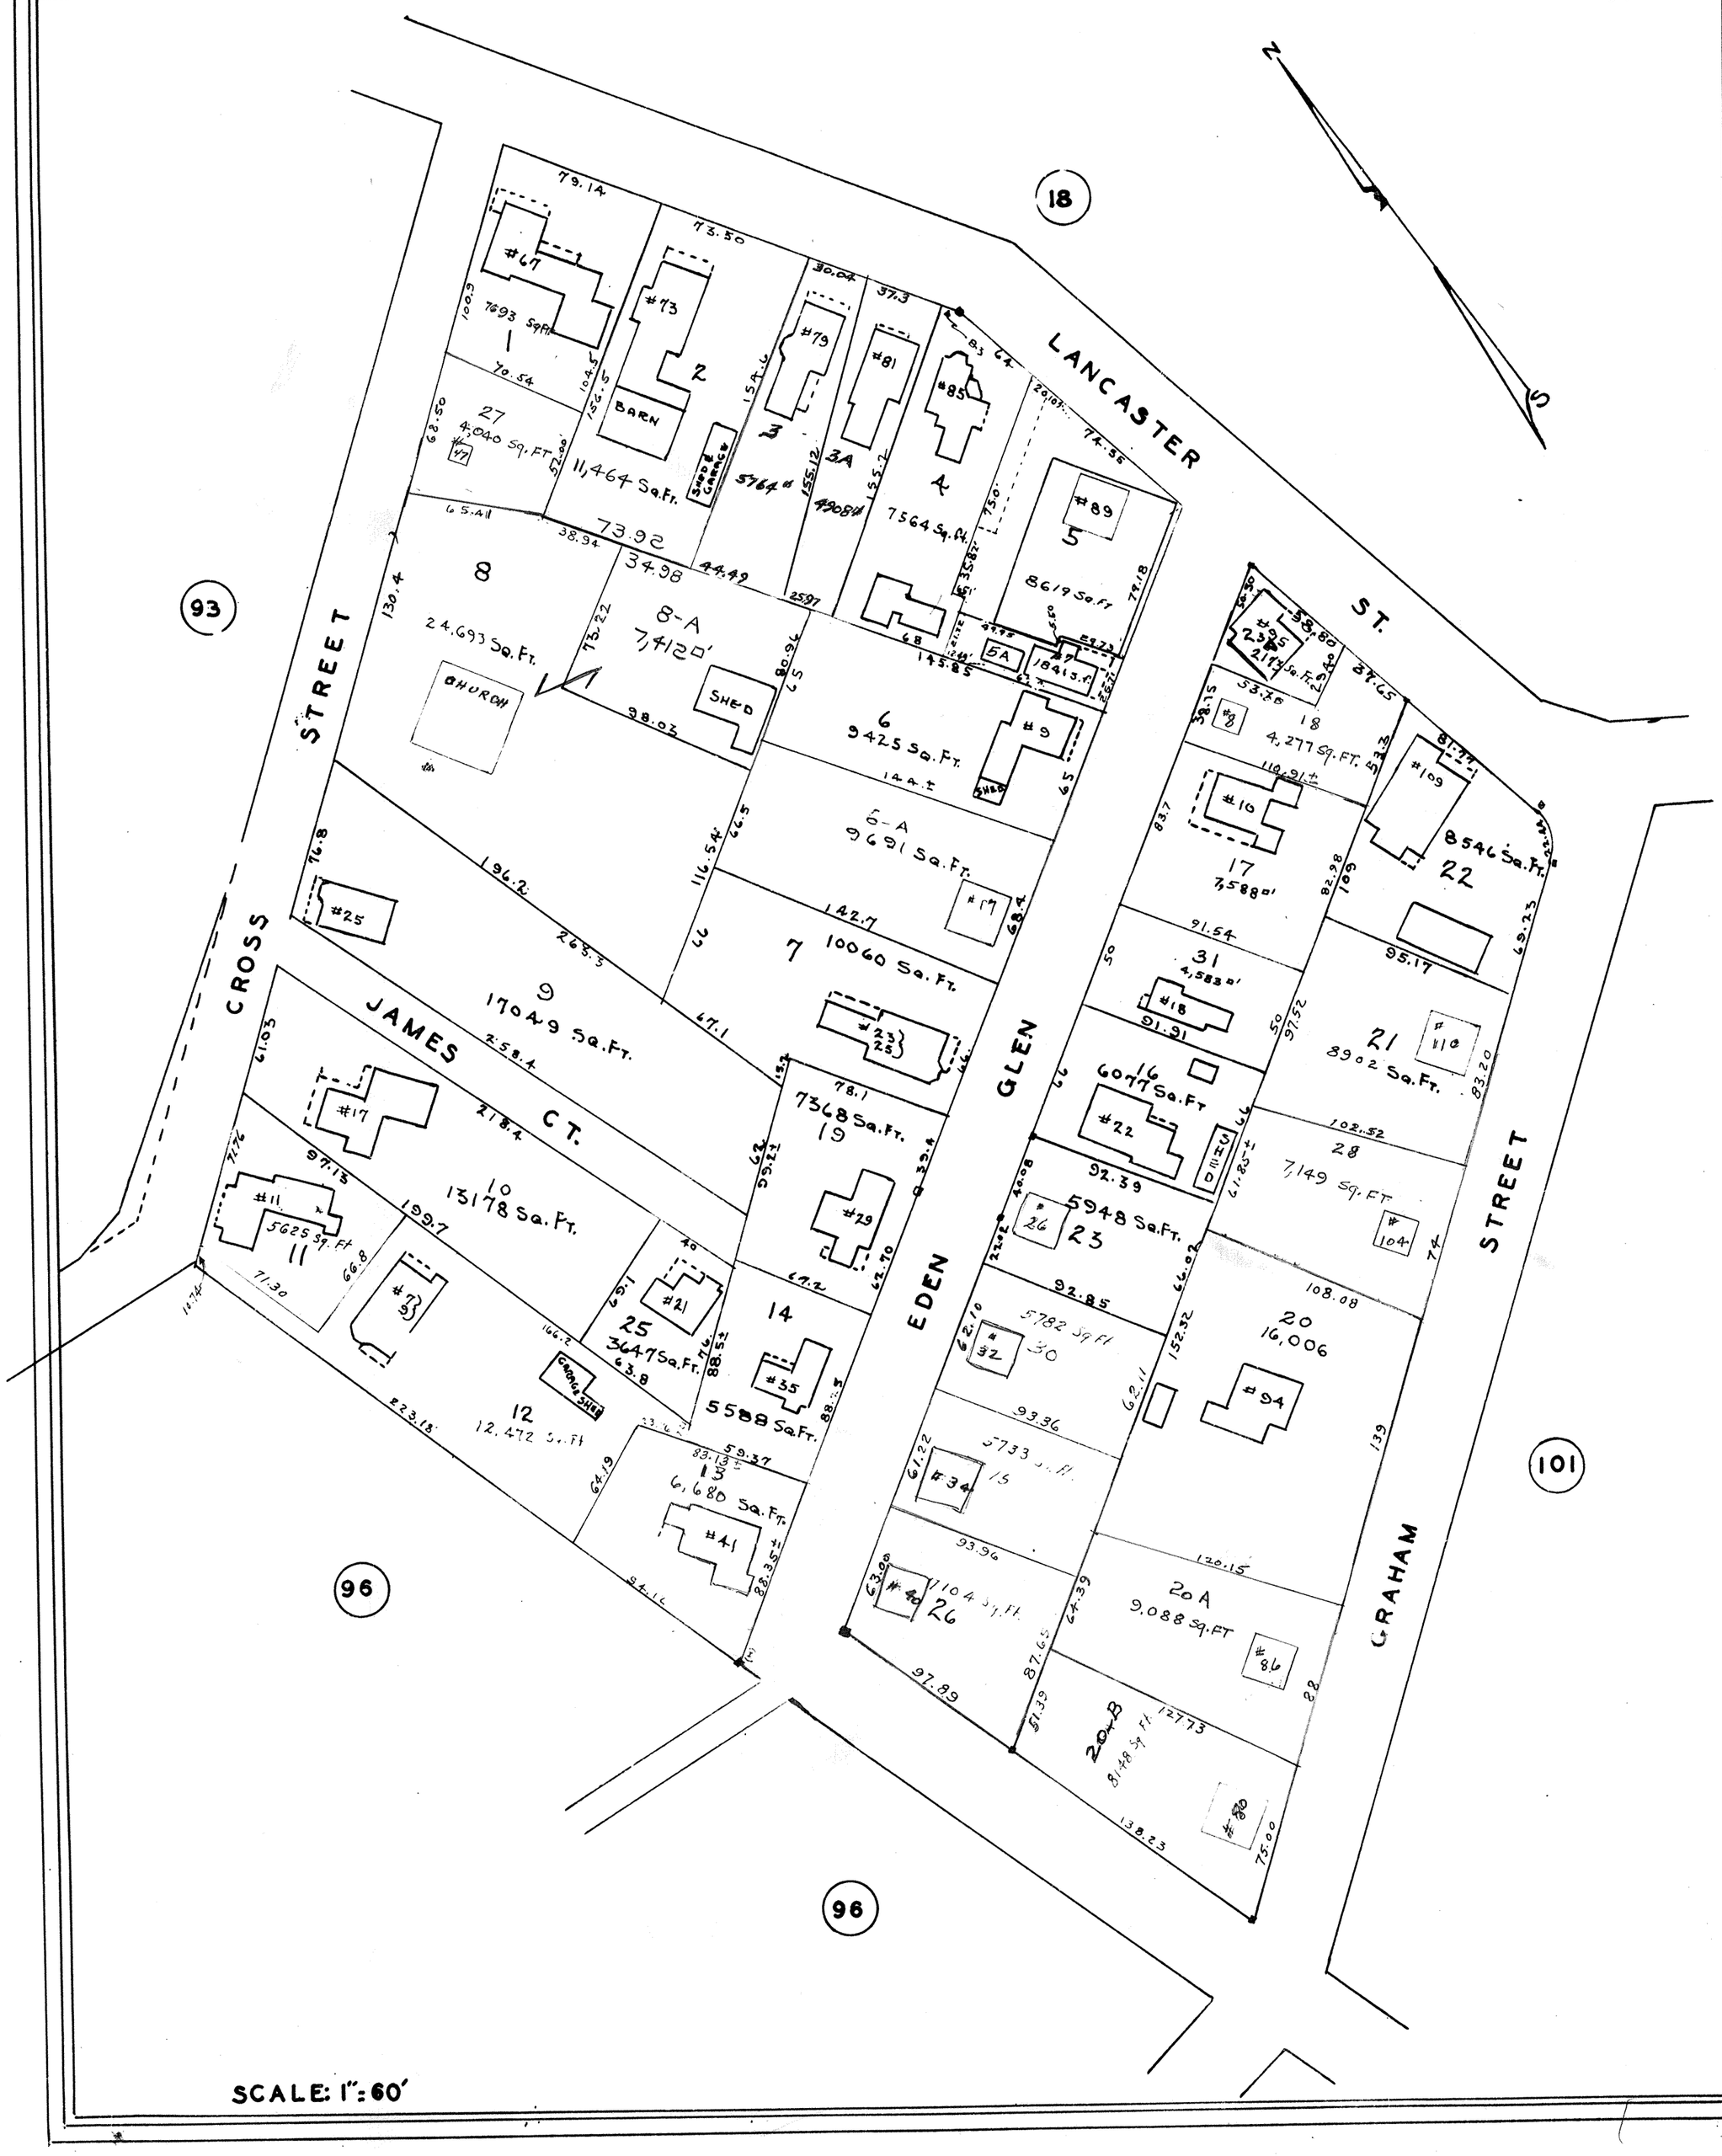
LANCASTER ST.
EDEN GLEN
CROSS STREET
JAMES CT.
GRAHAM STREET
N
S
18
93
96
101
96
#67
#73
#79
#81
#85
#89
#95
#109
#10
#18
#22
#26
#32
#34
#40
#46
#80
#86
#9
#17
#25
#23
#29
#35
#41
#11
#21
#31
#104
#110
BARN
SHED
CHURCH
SHED
GARAGE
DWELLING
27
4,040 SQ. FT.
11,464 Sq.Ft.
8
24,693 Sq. Ft.
8-A
7,120
6
9425 Sq. Ft.
5-A
9691 Sq. Ft.
7
10060 Sq. Ft.
9
17049 Sq. Ft.
10
13178 Sq. Ft.
11
5625 Sq. Ft.
12
12,472 Sq. Ft.
13
6,680 Sq. Ft.
14
5588 Sq. Ft.
25
3647 Sq. Ft.
19
7368 Sq. Ft.
16
6077 Sq. Ft.
17
7,588
31
4,583
18
4,277 Sq. Ft.
21
8902 Sq. Ft.
22
8546 Sq. Ft.
28
7,149 Sq. Ft.
23
5948 Sq. Ft.
20
16,006
20A
9,088 Sq. Ft.
20-B
8148 Sq. Ft.
26
7104 Sq. Ft.
15
5733 Sq. Ft.
30
5782 Sq. Ft.
4
7564 Sq. Ft.
5
8619 Sq. Ft.

SCALE: 1" = 60'