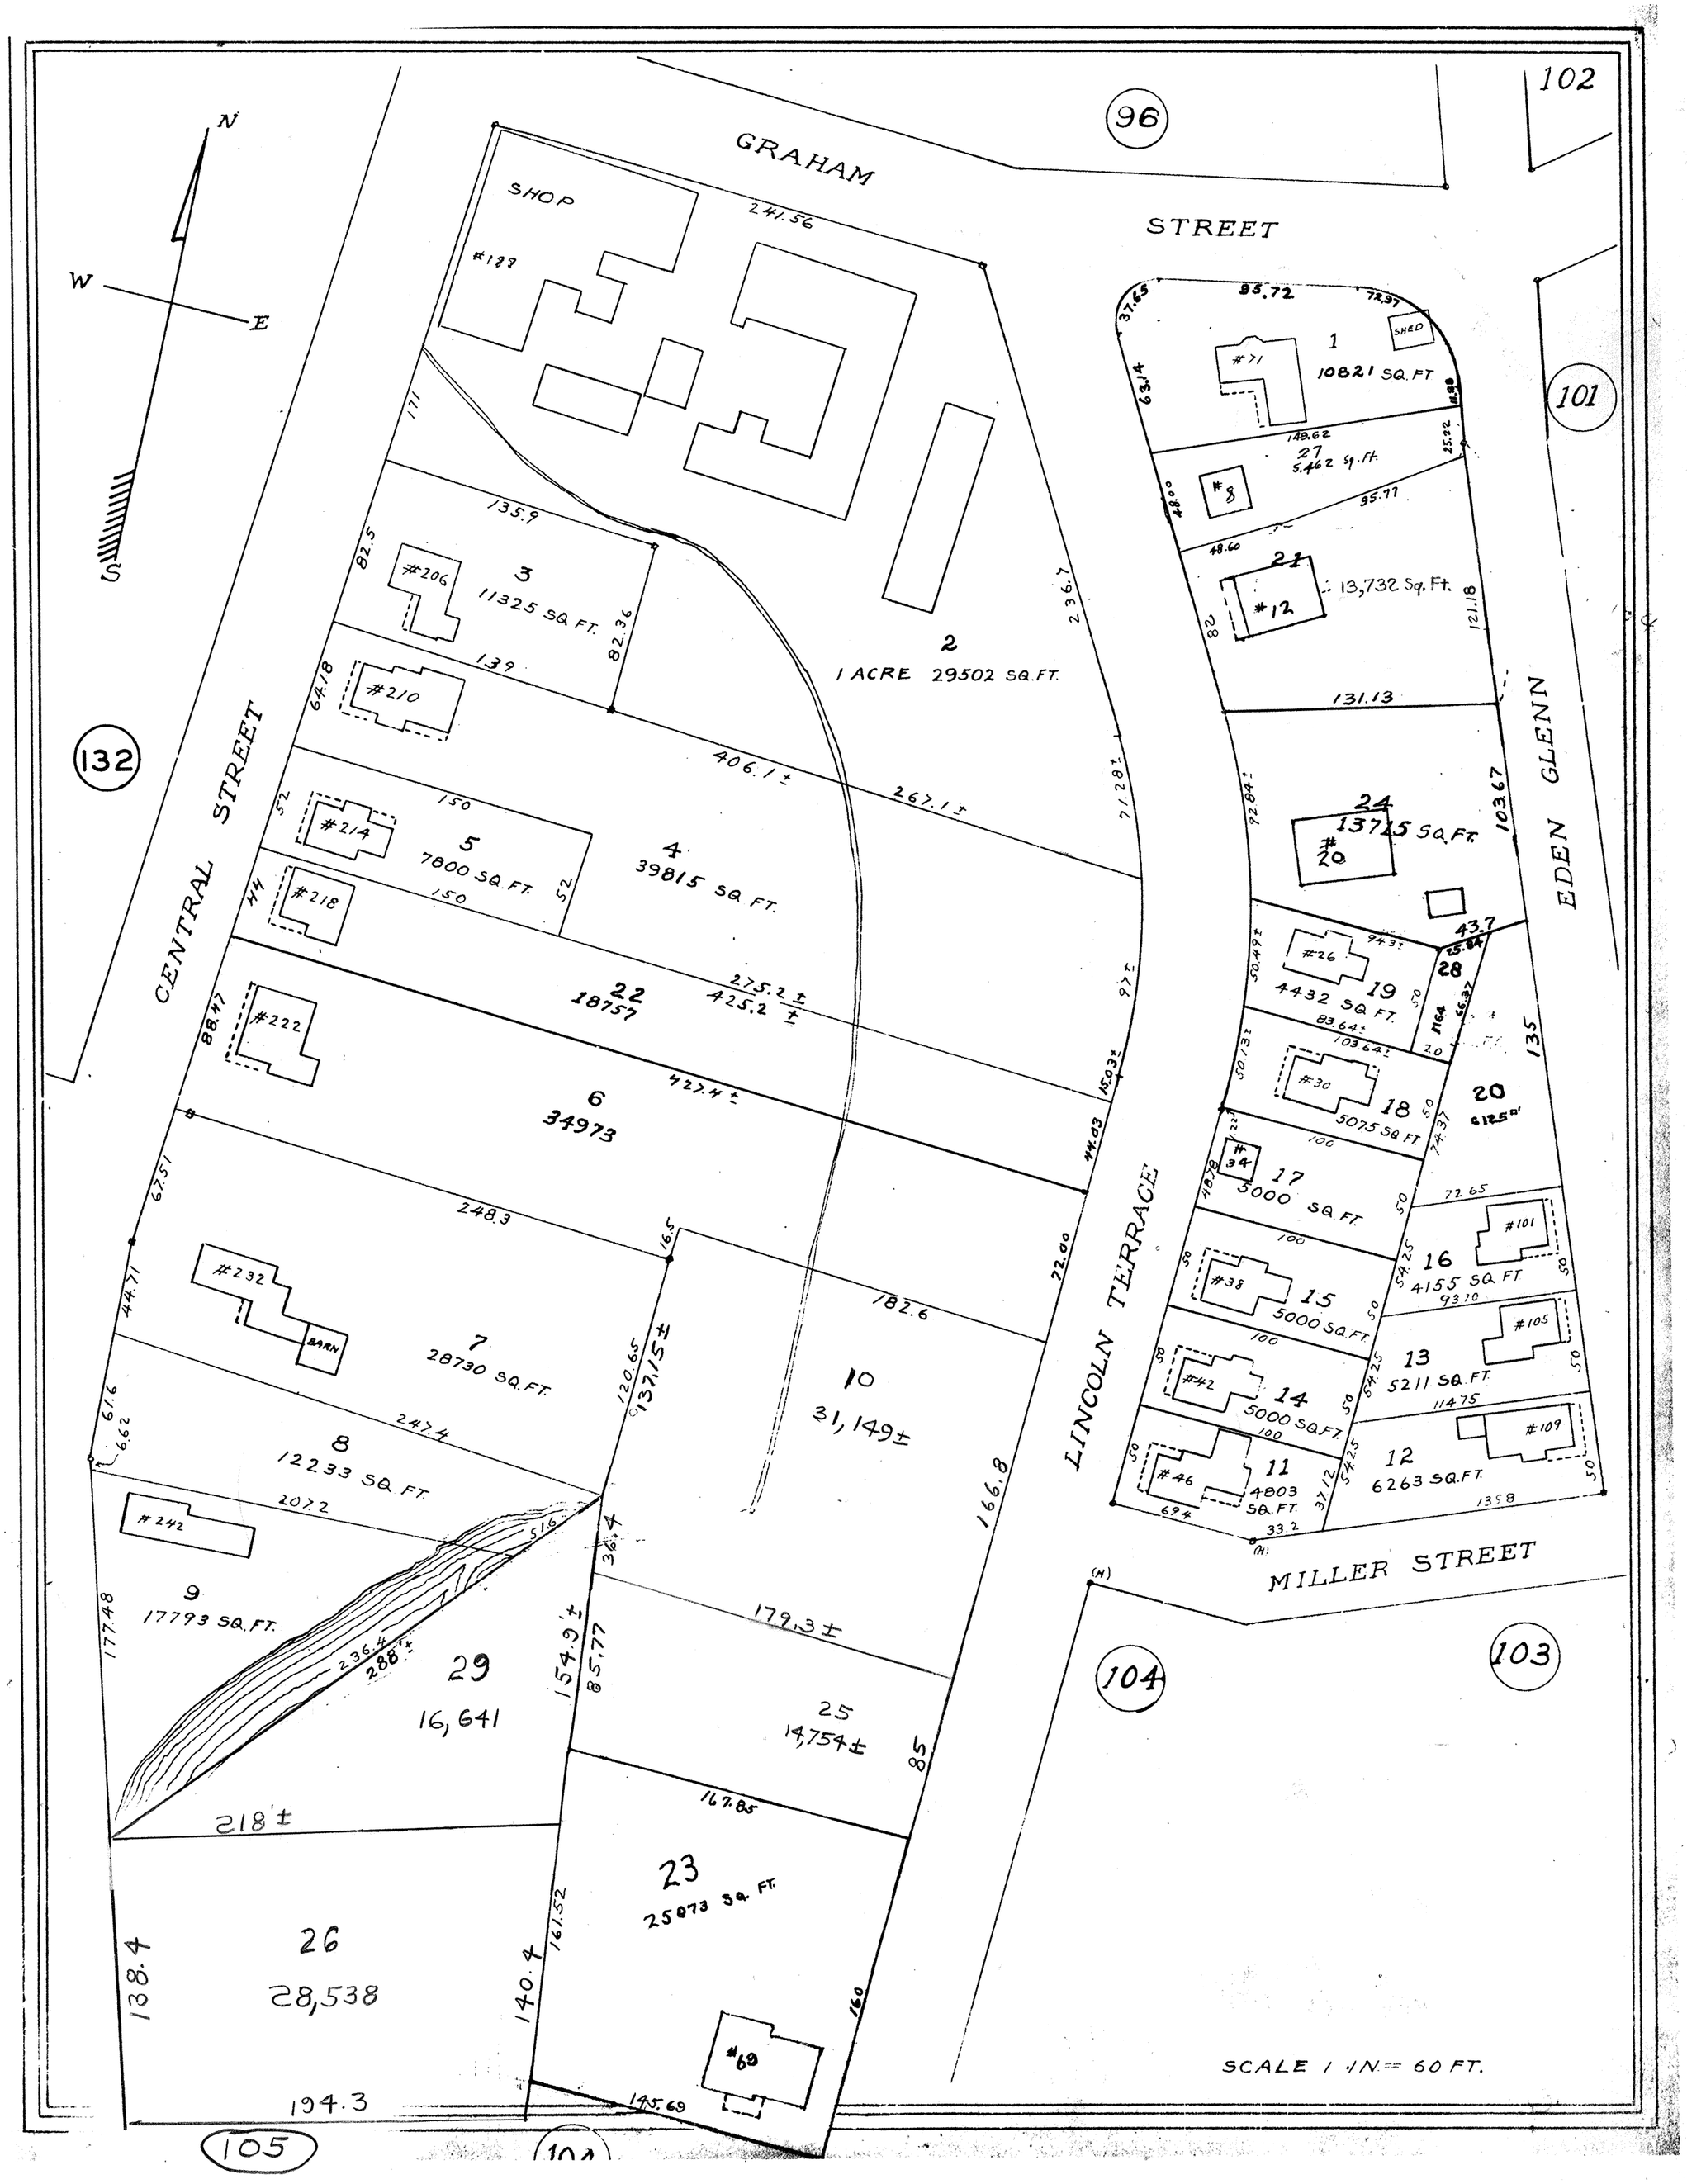
N
W
E
S
GRAHAM
STREET
96
102
101
SHOP
#189
241.56
171
135.9
82.5
#206
3
11325 SQ. FT.
82.36
139
64.18
#210
2
1 ACRE 29502 SQ.FT.
236.7
71.28±
406.1±
267.1±
150
52
#214
5
7800 SQ. FT.
52
4
39815 SQ. FT.
150
44
#218
22
18757
275.2±
425.2±
97±
88.47
#222
6
34973
427.4±
15.03±
44.03
67.51
248.3
16.5
22.00
182.6
44.71
#232
BARN
7
28730 SQ. FT.
120.65
137.15±
10
31,149±
61.6
6.62
247.4
8
12233 SQ. FT.
207.2
#242
9
17793 SQ. FT.
177.48
236.4
288'±
516
36.4
166.8
29
16,641
154.9'±
85.77
179.3±
25
14,754±
85
218'±
167.85
23
25073 SQ. FT.
161.52
138.4
26
28,538
140.4
160
#69
194.3
145.69
105
104
132
CENTRAL STREET
LINCOLN TERRACE
EDEN GLENN
MILLER STREET
(H)
103
37.65
95.72
72.97
SHED
1
10821 SQ. FT
#71
63.14
14.98
149.62
27
5,462 Sq. Ft.
25.92
#8
48.00
95.77
48.60
21
13,732 Sq. Ft.
#12
82
121.18
131.13
24
13715 SQ. FT.
#20
103.67
92.84±
43.7
25.84
28
#26
94.3±
50.49±
19
4432 SQ. FT.
83.64±
103.64±
11.64
56.37
135
50.73±
#30
18
5075 SQ. FT.
20
5125 SQ. FT.
74.37
#34
17
5000 SQ. FT.
48.78
72.65
#101
16
4155 SQ. FT.
93.10
#38
15
5000 SQ. FT.
#105
13
5211 SQ. FT.
114.75
#42
14
5000 SQ. FT.
#109
12
6263 SQ. FT.
135.8
#46
11
4803 SQ. FT.
69.4
33.2
37.12
SCALE 1 IN. = 60 FT.