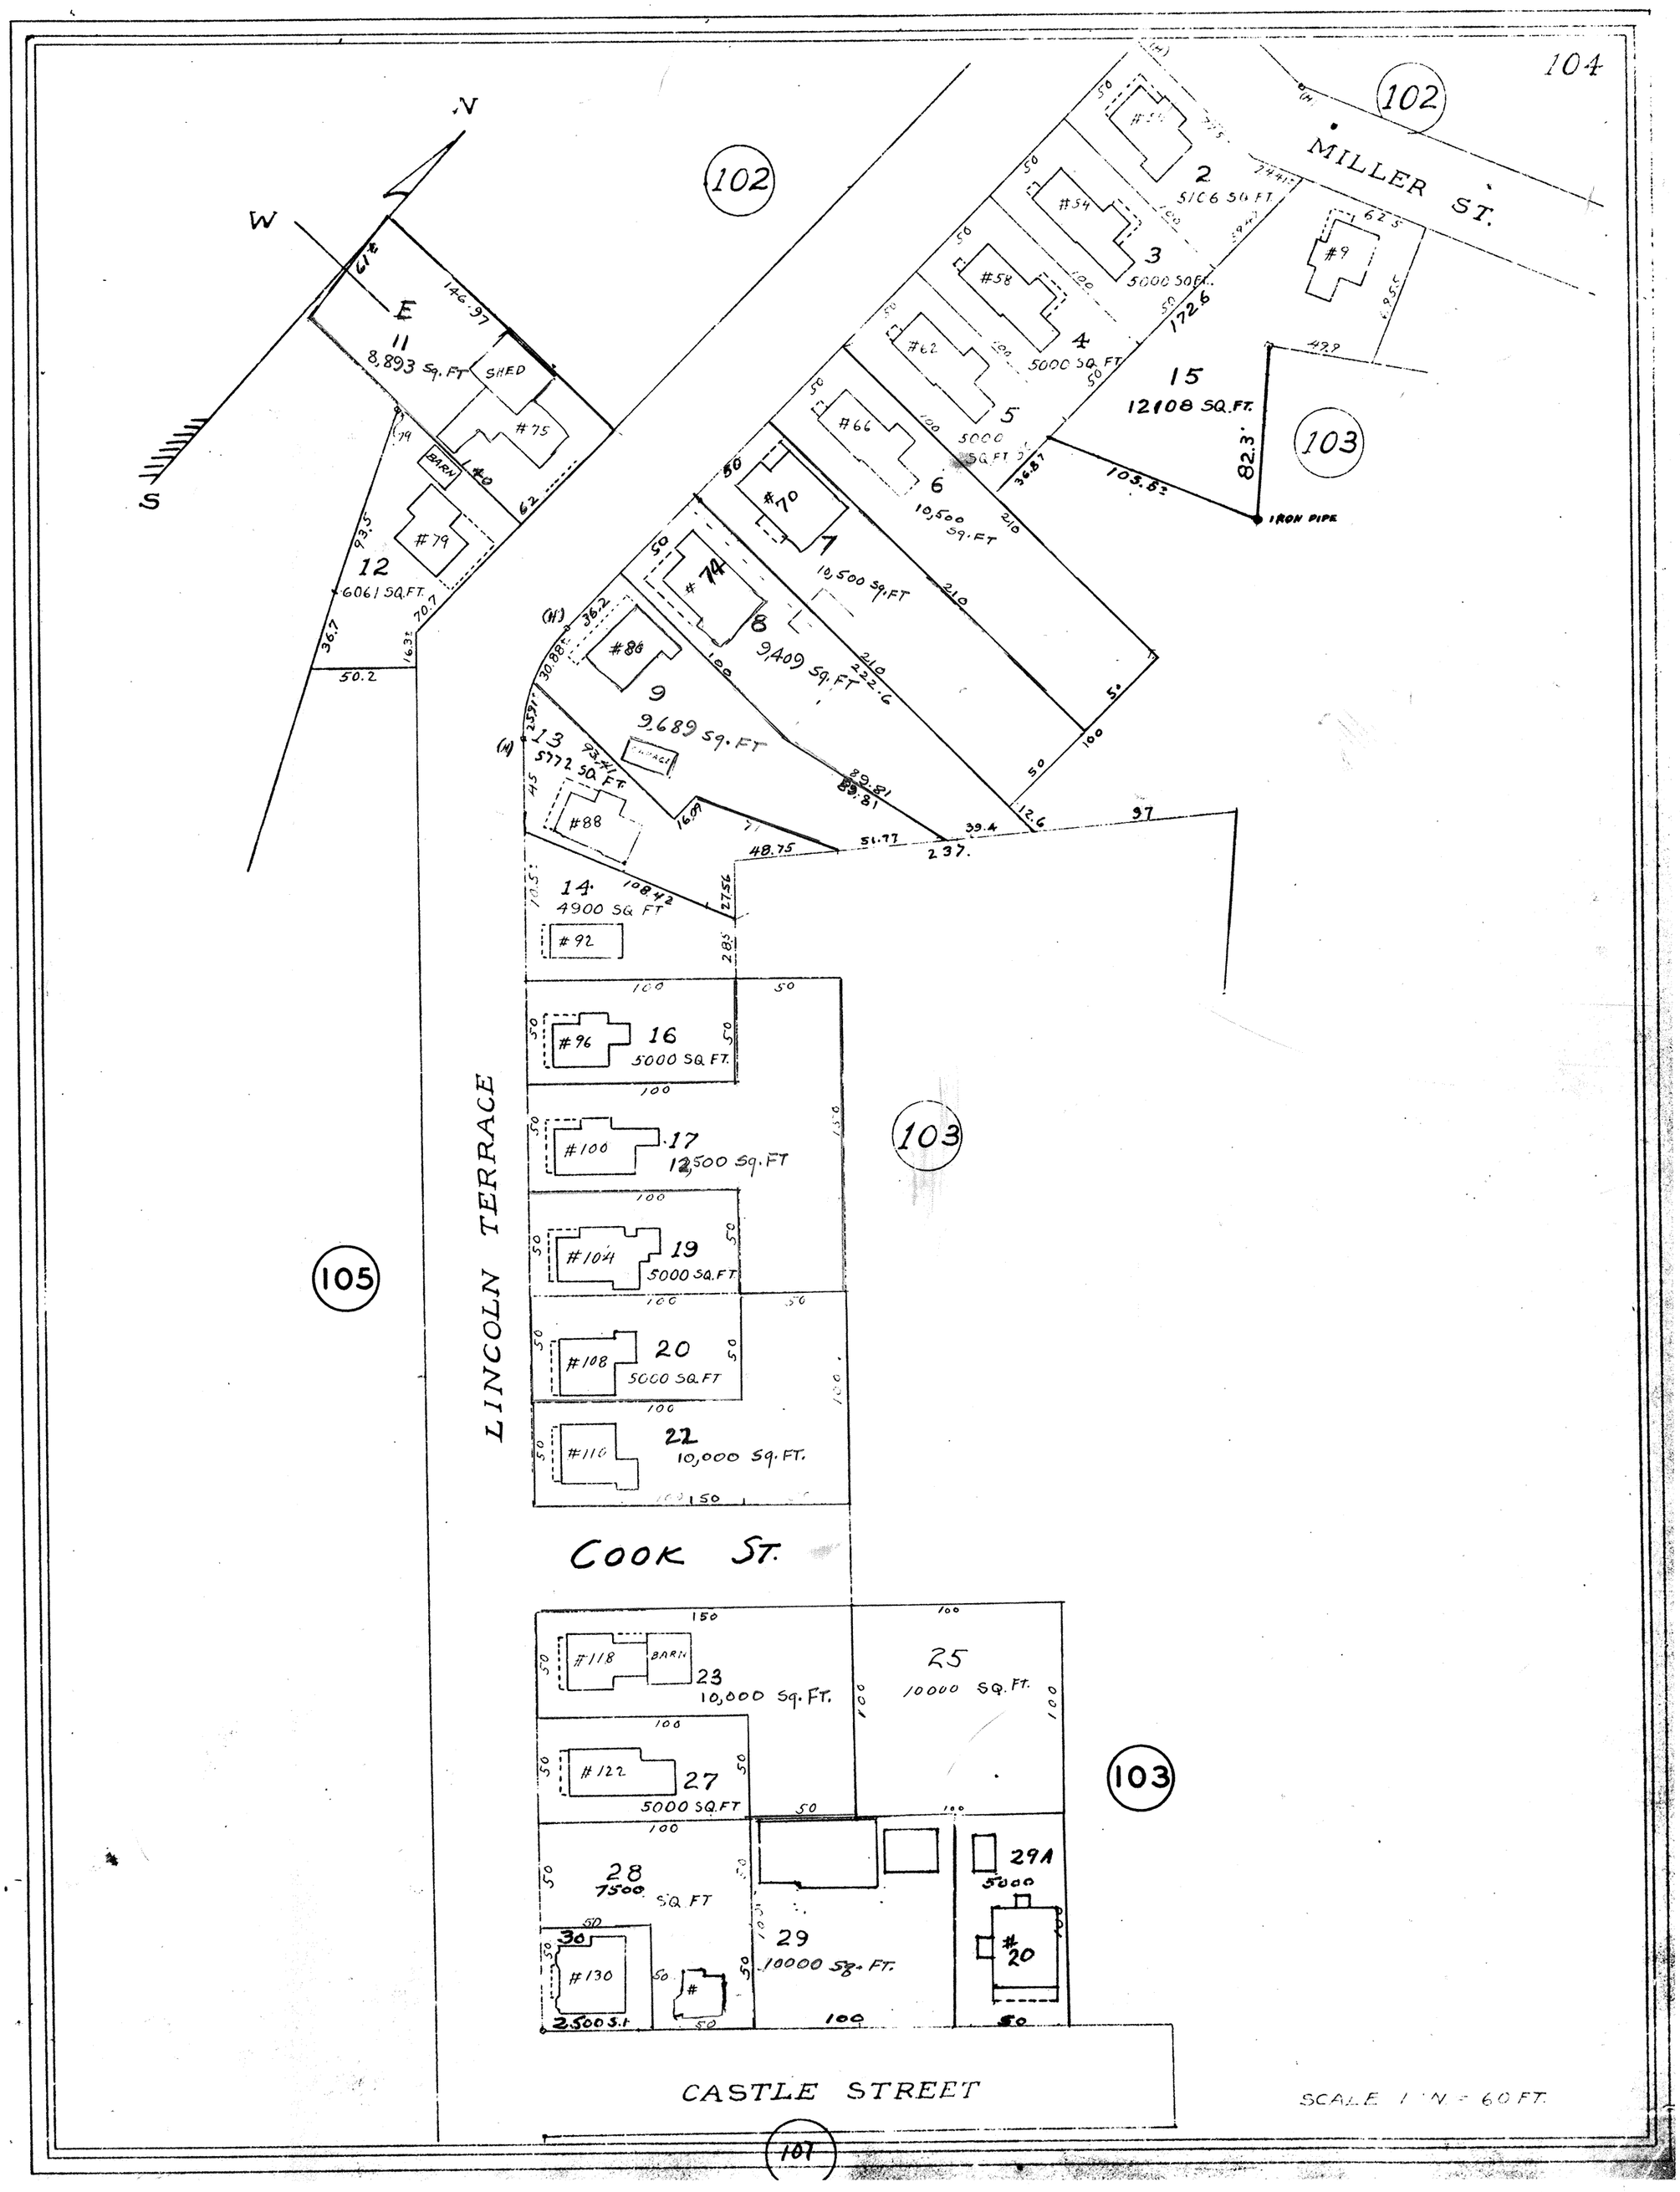
N
W
S
E
102
MILLER ST.
11
8,893 SQ. FT
SHED
#75
BARN
#79
12
6061 SQ.FT.
#50
2
5106 SQ FT
#54
3
5000 SQ.FT.
#58
4
5000 SQ. FT
#62
5
5000 SQ. FT
#66
6
10,500 SQ. FT
#70
7
10,500 SQ.FT
#74
8
9,409 SQ. FT
#86
9
9,689 SQ. FT
#88
13
5772 SQ. FT.
14
4900 SQ FT
#92
#9
15
12108 SQ.FT.
IRON PIPE
103
#96
16
5000 SQ. FT.
#100
17
12,500 SQ. FT
#104
19
5000 SQ.FT
#108
20
5000 SQ. FT
#110
22
10,000 SQ. FT.
LINCOLN TERRACE
COOK ST.
105
#118
BARN
23
10,000 SQ. FT.
25
10000 SQ. FT.
#122
27
5000 SQ.FT
28
7500 SQ FT
30
#130
2,500 S.F.
29
10000 SQ. FT.
29A
5000
#20
CASTLE STREET
SCALE 1" = 60 FT.
101