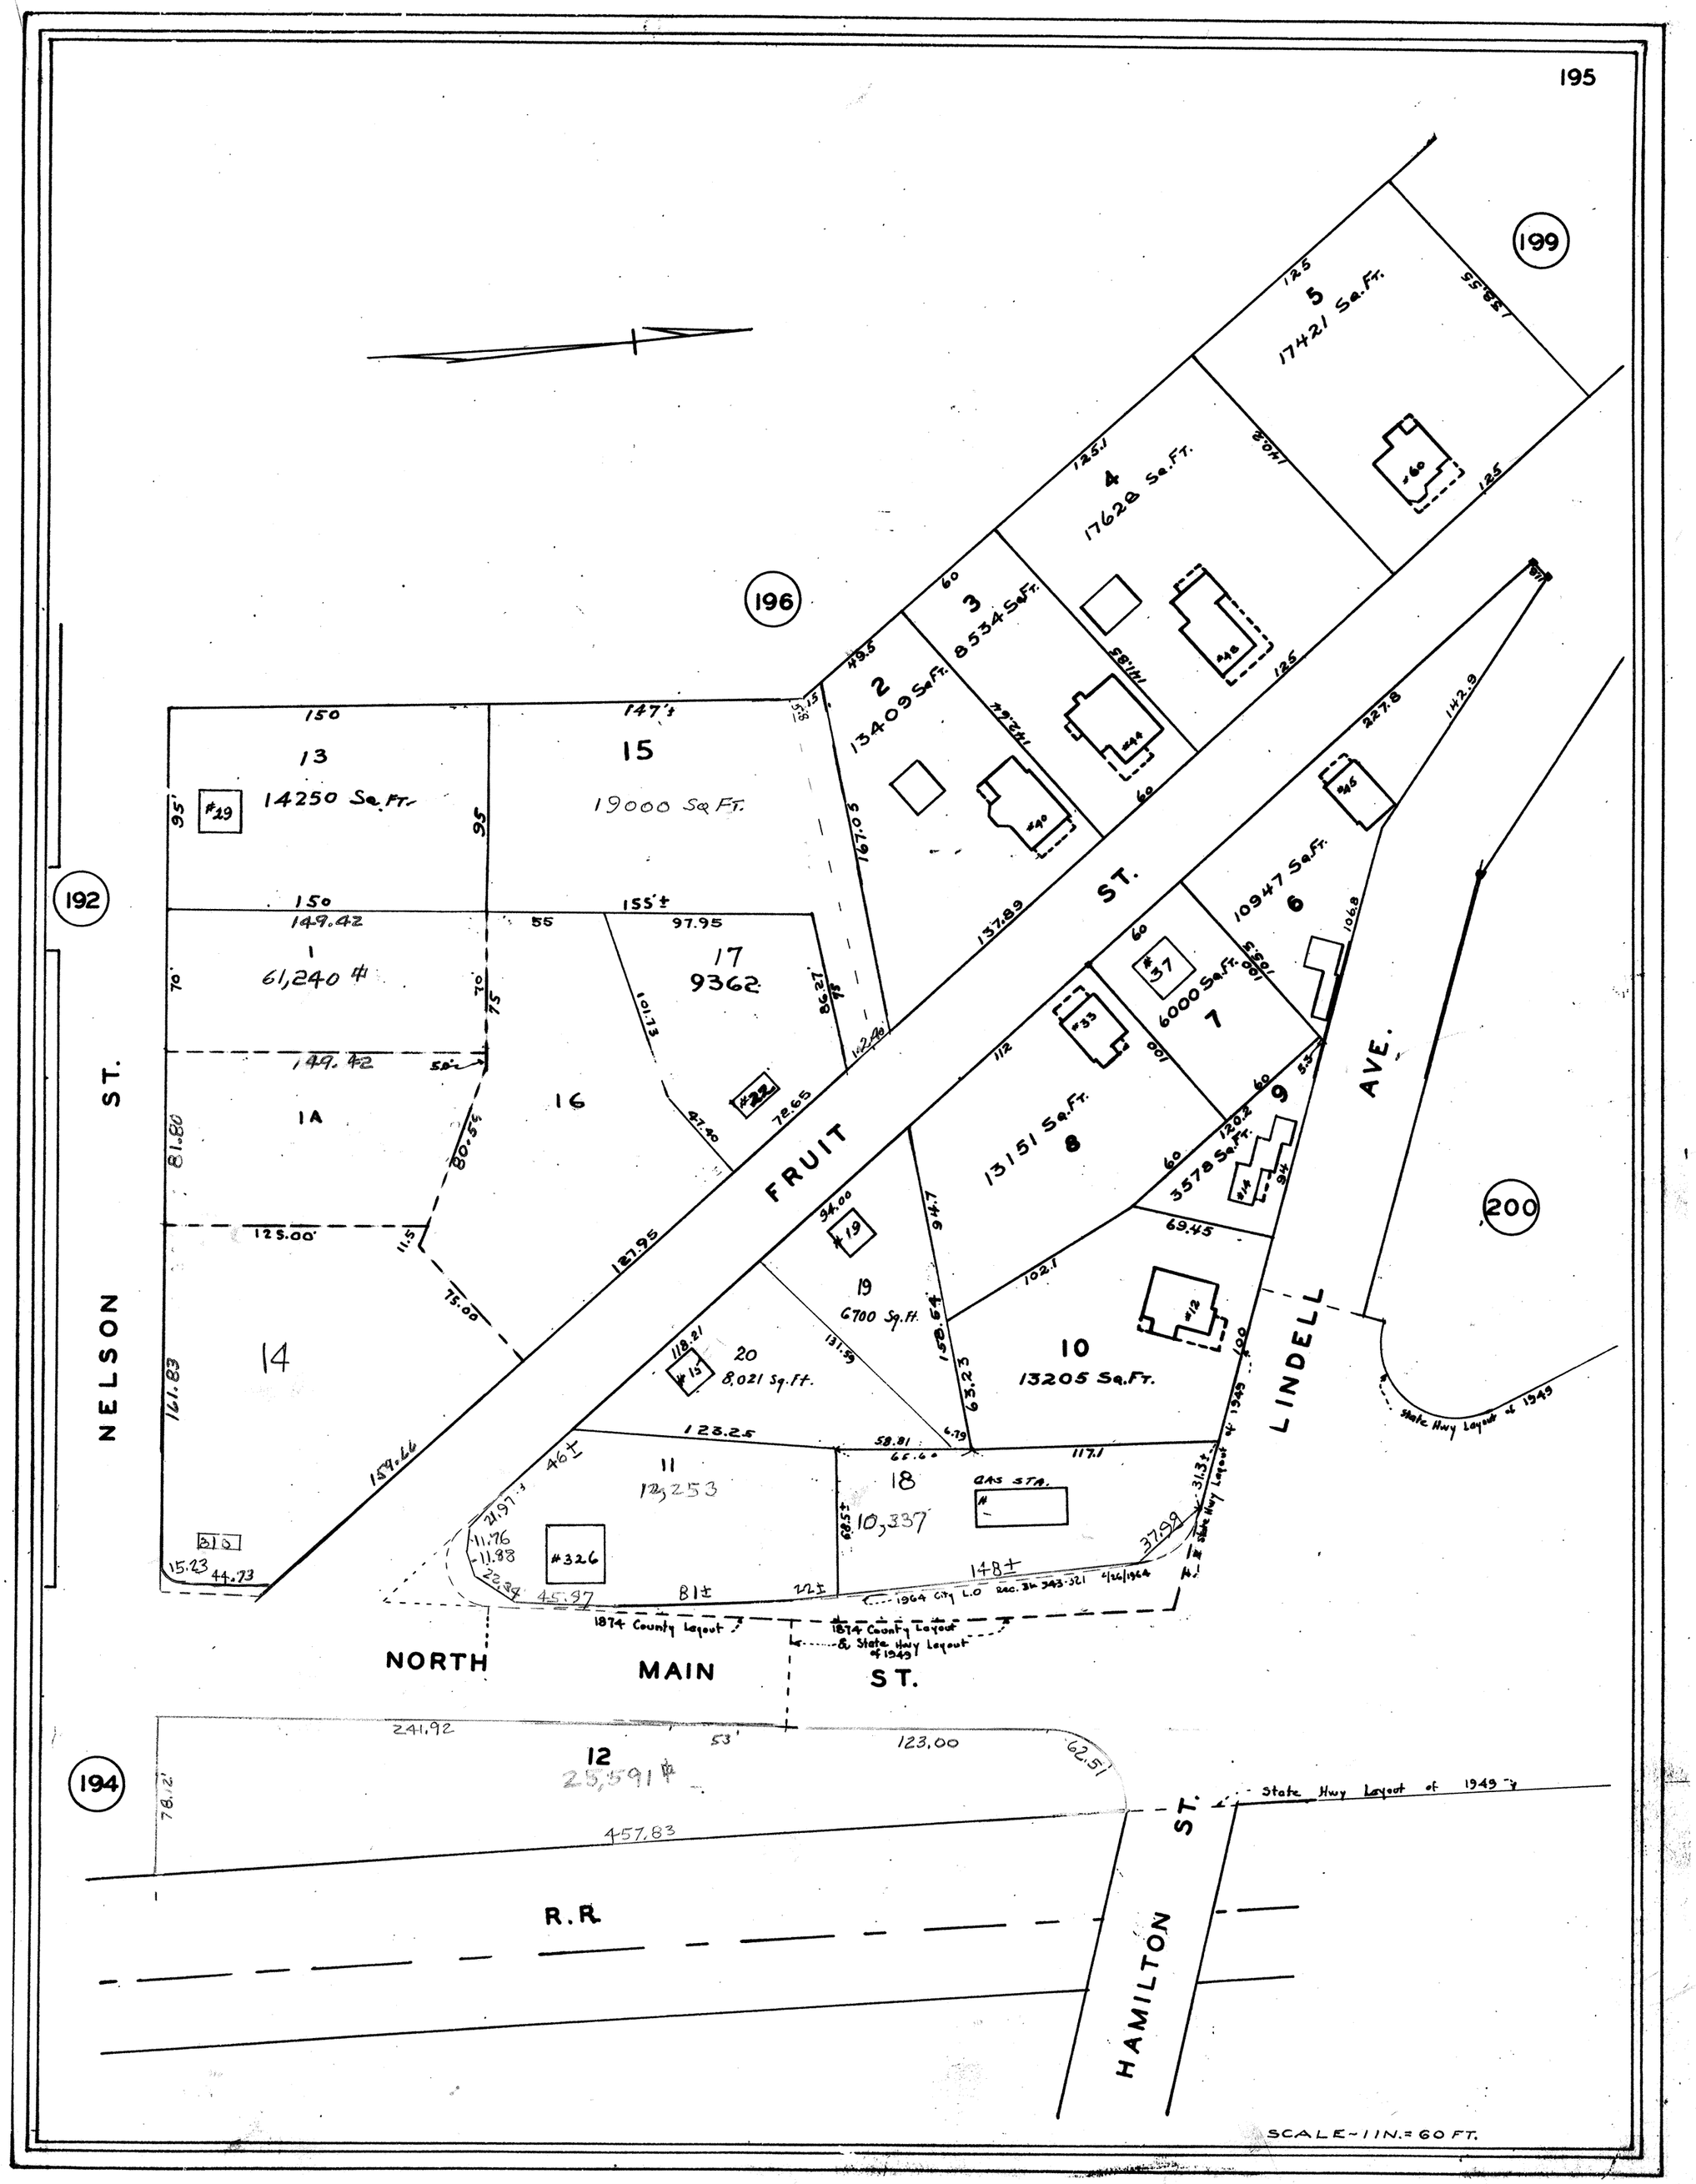
199
196
192
194
200
NELSON ST.
FRUIT ST.
LINDELL AVE.
NORTH MAIN ST.
HAMILTON ST.
R.R.
13
14250 Sq.Ft.
#29
15
19000 Sq.Ft.
1
61,240 #
1A
14
16
17
9362
#22
2
13409 Sq.Ft.
3
8534 Sq.Ft.
4
17628 Sq.Ft.
5
17421 Sq.Ft.
#60
#40
#24
#46
6
10947 Sq.Ft.
7
6000 Sq.Ft.
#37
#33
8
13151 Sq.Ft.
9
3578 Sq.Ft.
#14
19
6700 Sq.Ft.
#19
20
8,021 Sq.Ft.
#15
10
13205 Sq.Ft.
#12
11
12,253
#326
18
10,337
GAS STA.
12
25,591 #
State Hwy Layout of 1949
1874 County Layout
1874 County Layout & State Hwy Layout of 1949
1964 City L.O. Rec. 3M 343-321 4/26/1964
SCALE-1 IN.=60 FT.