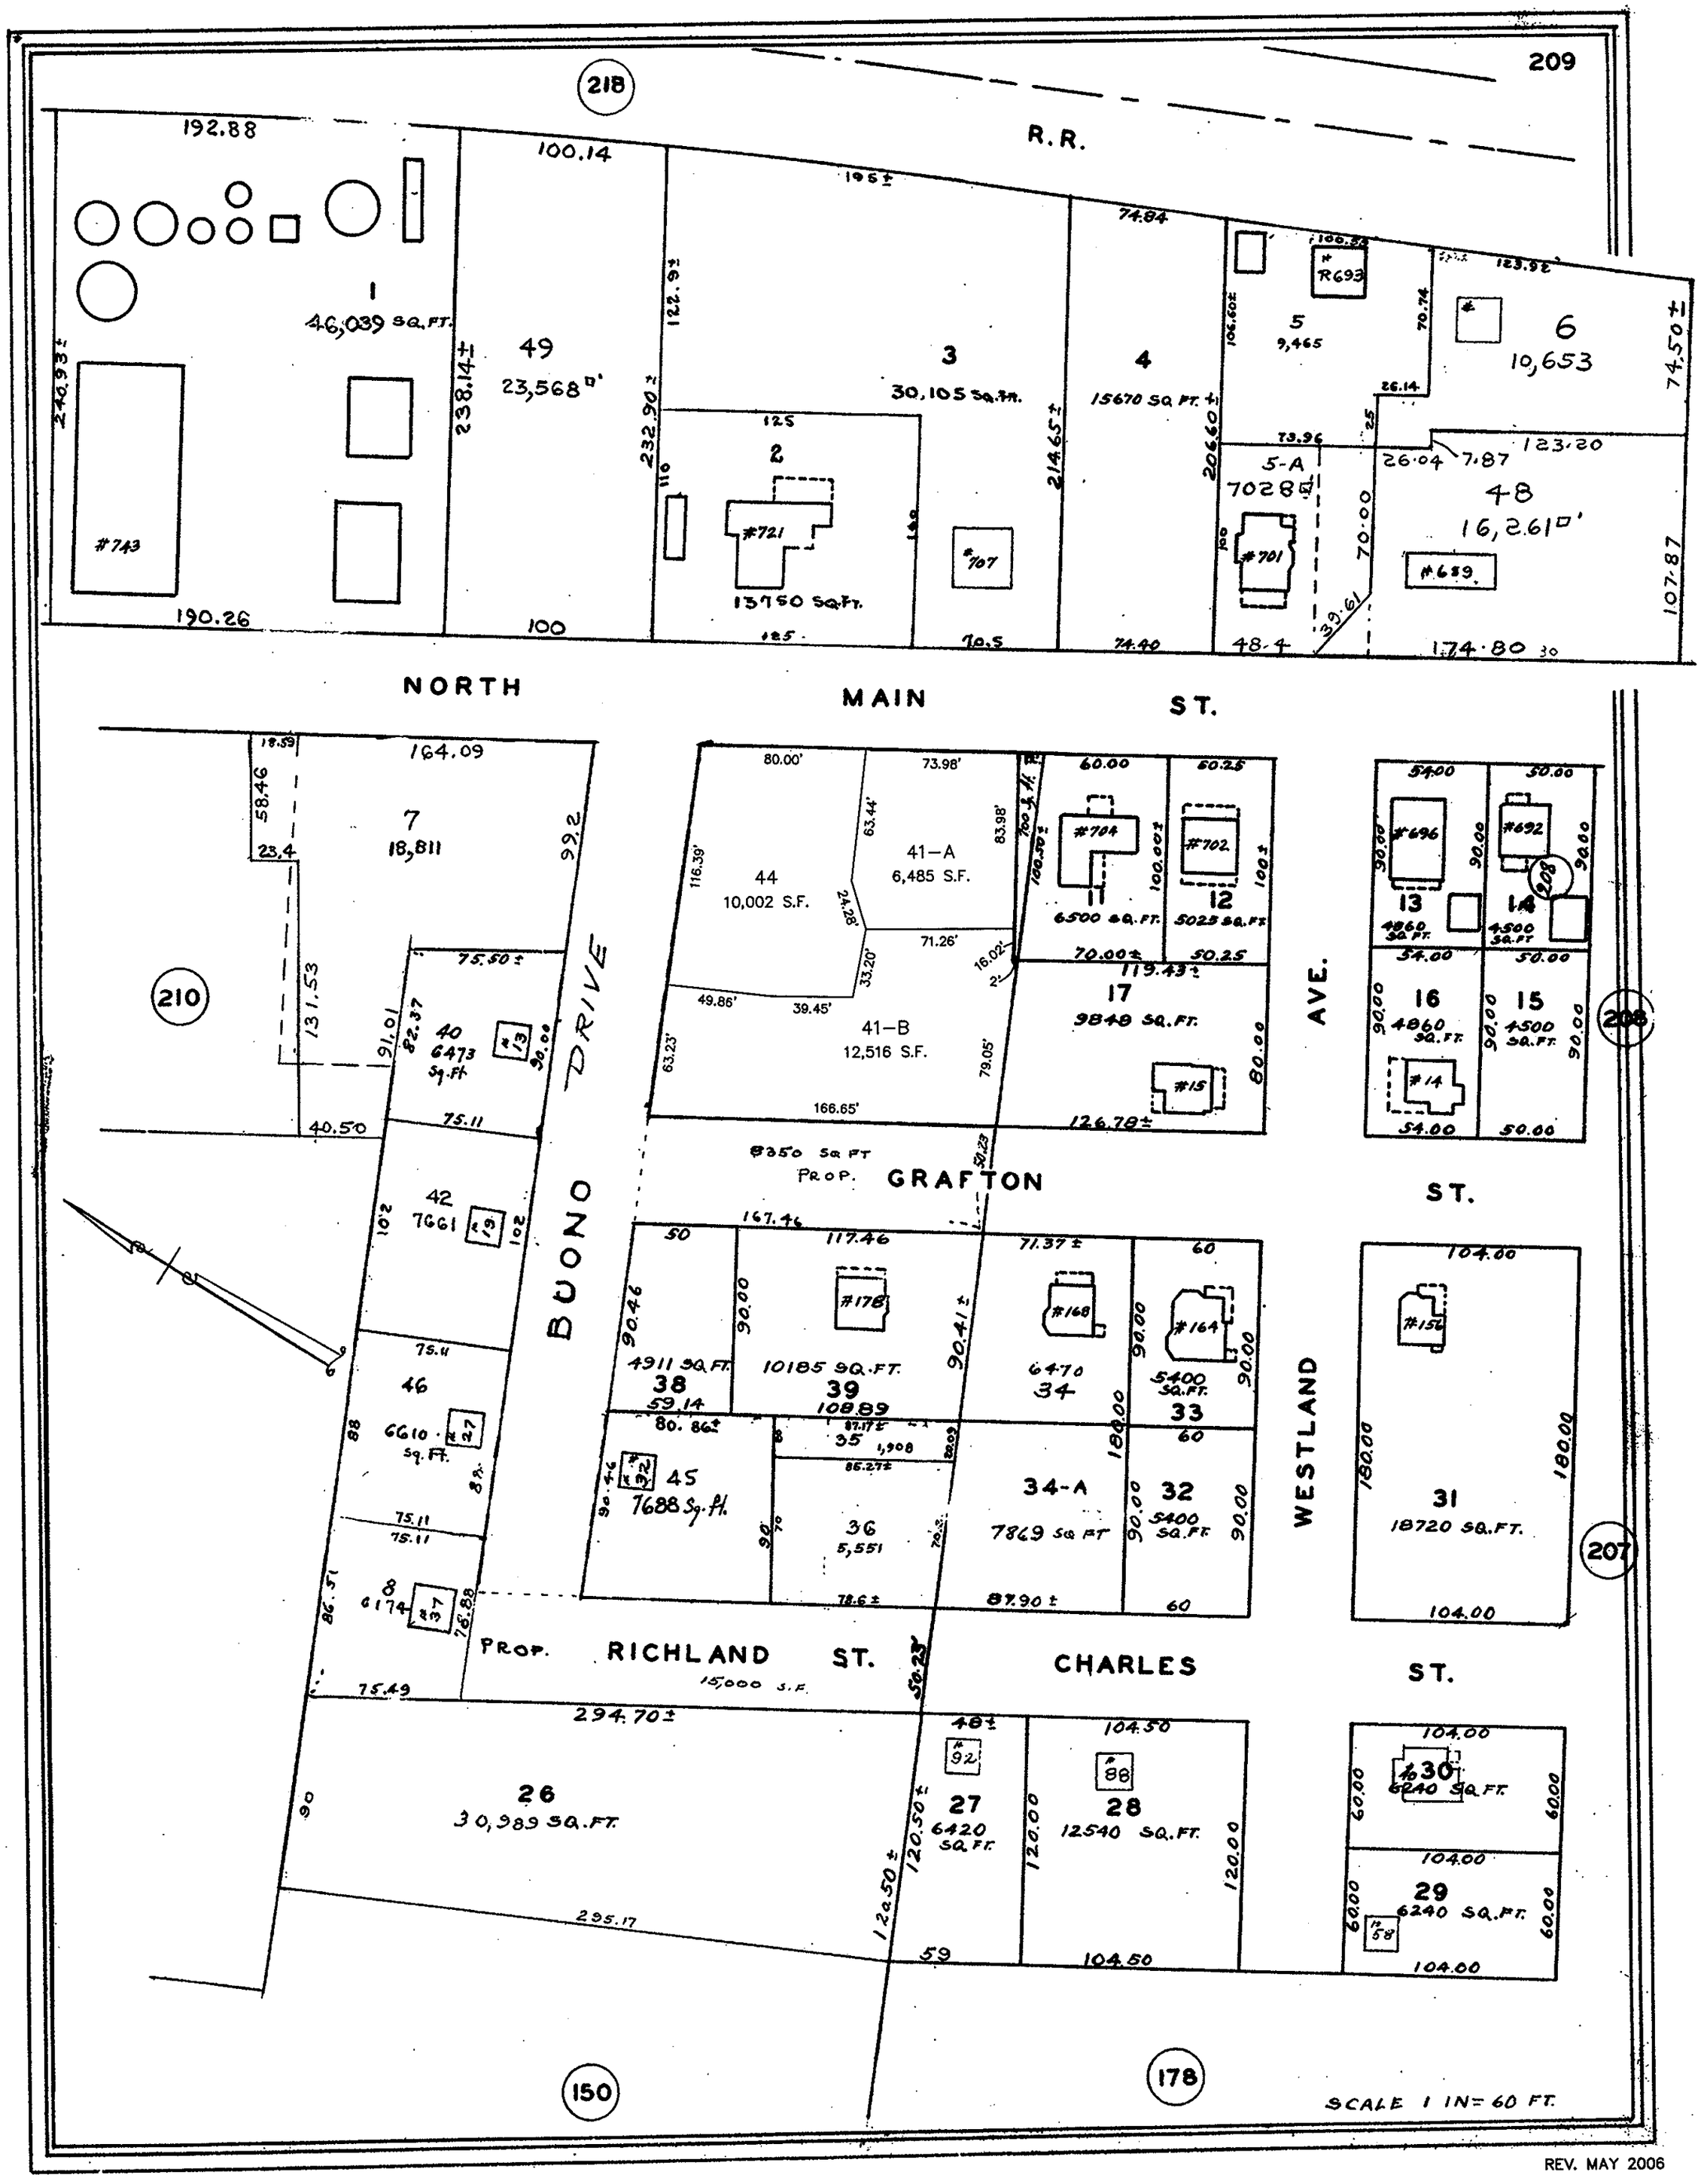
R.R.
NORTH MAIN ST.
BUONO DRIVE
GRAFTON ST.
WESTLAND AVE.
CHARLES ST.
PROP. RICHLAND ST.
PROP. GRAFTON
1 46,039 SQ.FT.
49 23,568
2 13750 SQ.FT.
3 30,105 SQ.FT.
4 15670 SQ.FT.
5 9,465
5-A 7028
6 10,653
48 16,261
7 18,811
40 6473 SQ.FT.
42 7661
46 6610 SQ.FT.
8 6174
44 10,002 S.F.
41-A 6,485 S.F.
41-B 12,516 S.F.
11 6500 SQ.FT.
12 5023 SQ.FT.
17 9849 SQ.FT.
13 4860 SQ.FT.
14 4500 SQ.FT.
16 4860 SQ.FT.
15 4500 SQ.FT.
38 4911 SQ.FT.
39 10185 SQ.FT.
34 6470
33 5400 SQ.FT.
45 7688 SQ.FT.
35 1,908
36 5,551
34-A 7869 SQ.FT.
32 5400 SQ.FT.
31 18720 SQ.FT.
26 30,989 SQ.FT.
27 6420 SQ.FT.
28 12540 SQ.FT.
30 6240 SQ.FT.
29 6240 SQ.FT.
#743
#721
#707
#701
#689
R693
#704
#702
#696
#692
#178
#168
#164
#156
#13
#19
#27
#37
#92
#88
#58
#14
#15
8350 SQ.FT.
15,000 S.F.
SCALE 1 IN = 60 FT.
REV. MAY 2006