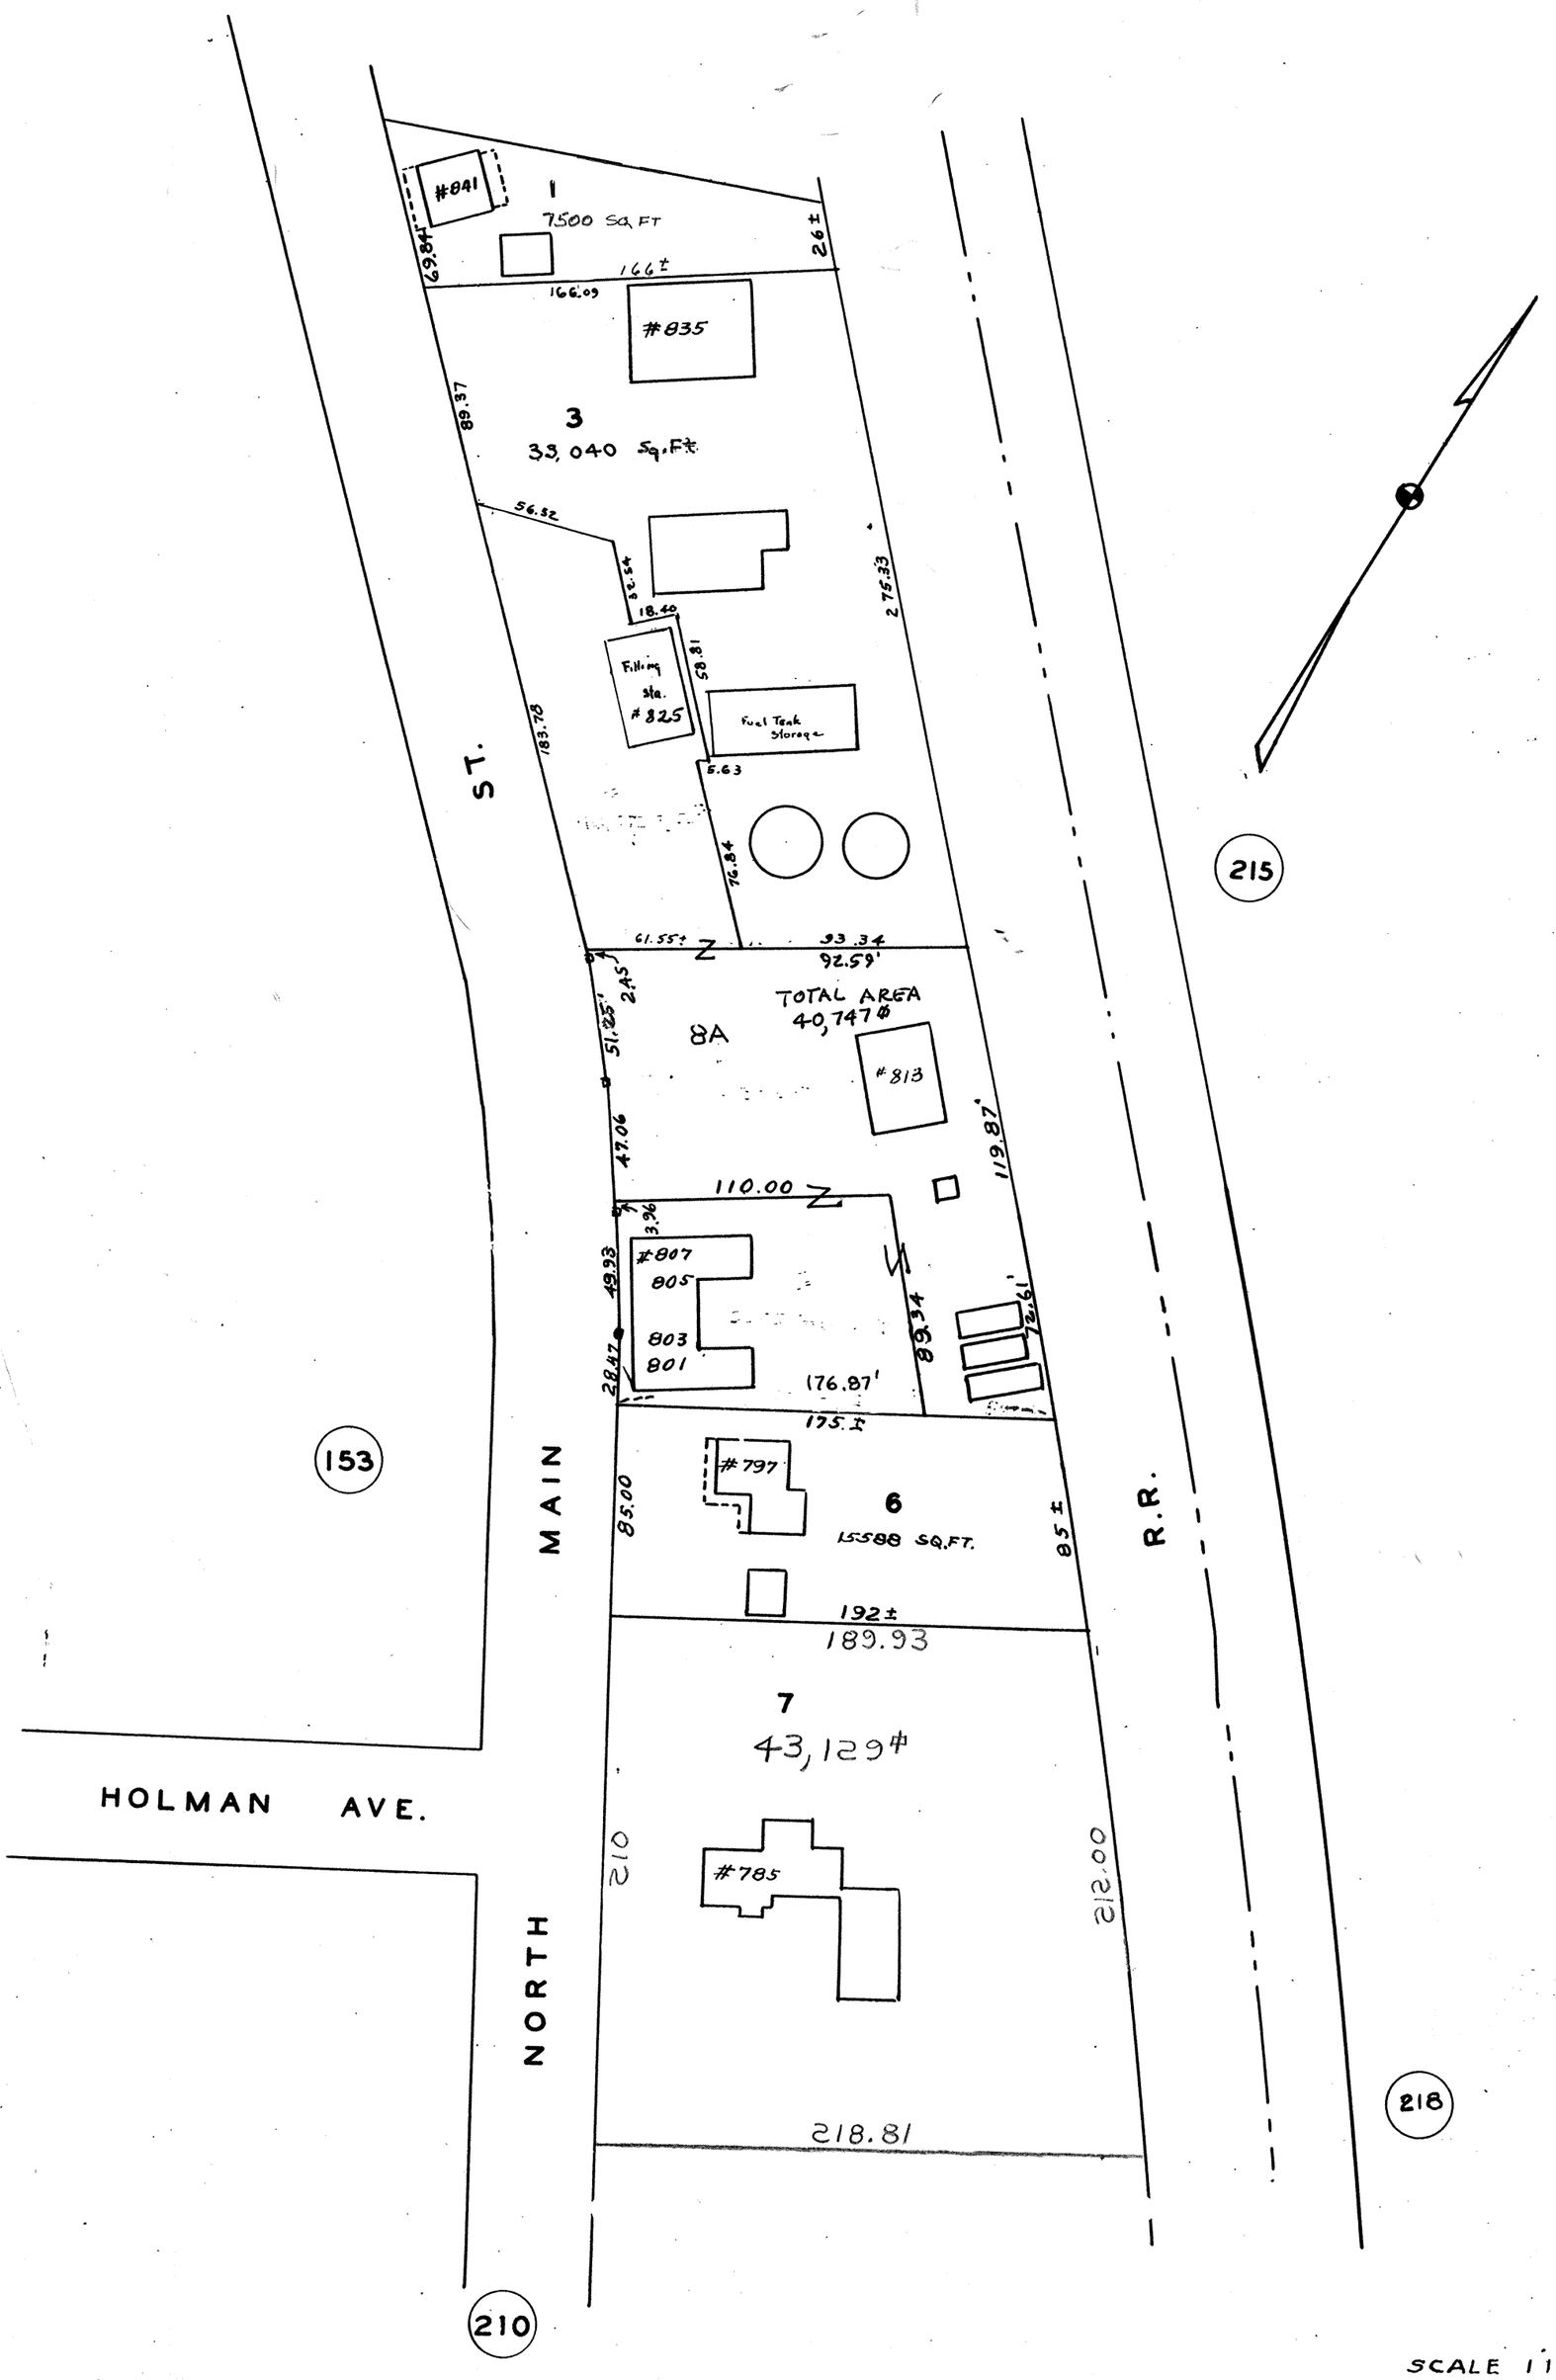
#841
1
7500 SQ FT
69.87
166.09
166±
26±
#835
3
33,040 Sq.Ft.
89.37
56.32
32.54
18.40
Filling sta. #825
58.81
Fuel Tank Storage
5.63
183.78
275.33
76.84
61.55±
93.34
92.59'
TOTAL AREA 40,747#
8A
2.45
51.25'
#813
47.06
119.87'
110.00
3.96
#807
805
803
801
49.93
28.47
89.34
72.61'
176.87'
175.I
#797
6
15588 SQ.FT.
85.00
85±
192±
189.93
7
43,129#
#785
210
212.00
218.81
MAIN ST.
HOLMAN AVE.
NORTH
R.R.
153
215
218
210
SCALE 1 IN = 60 FT.