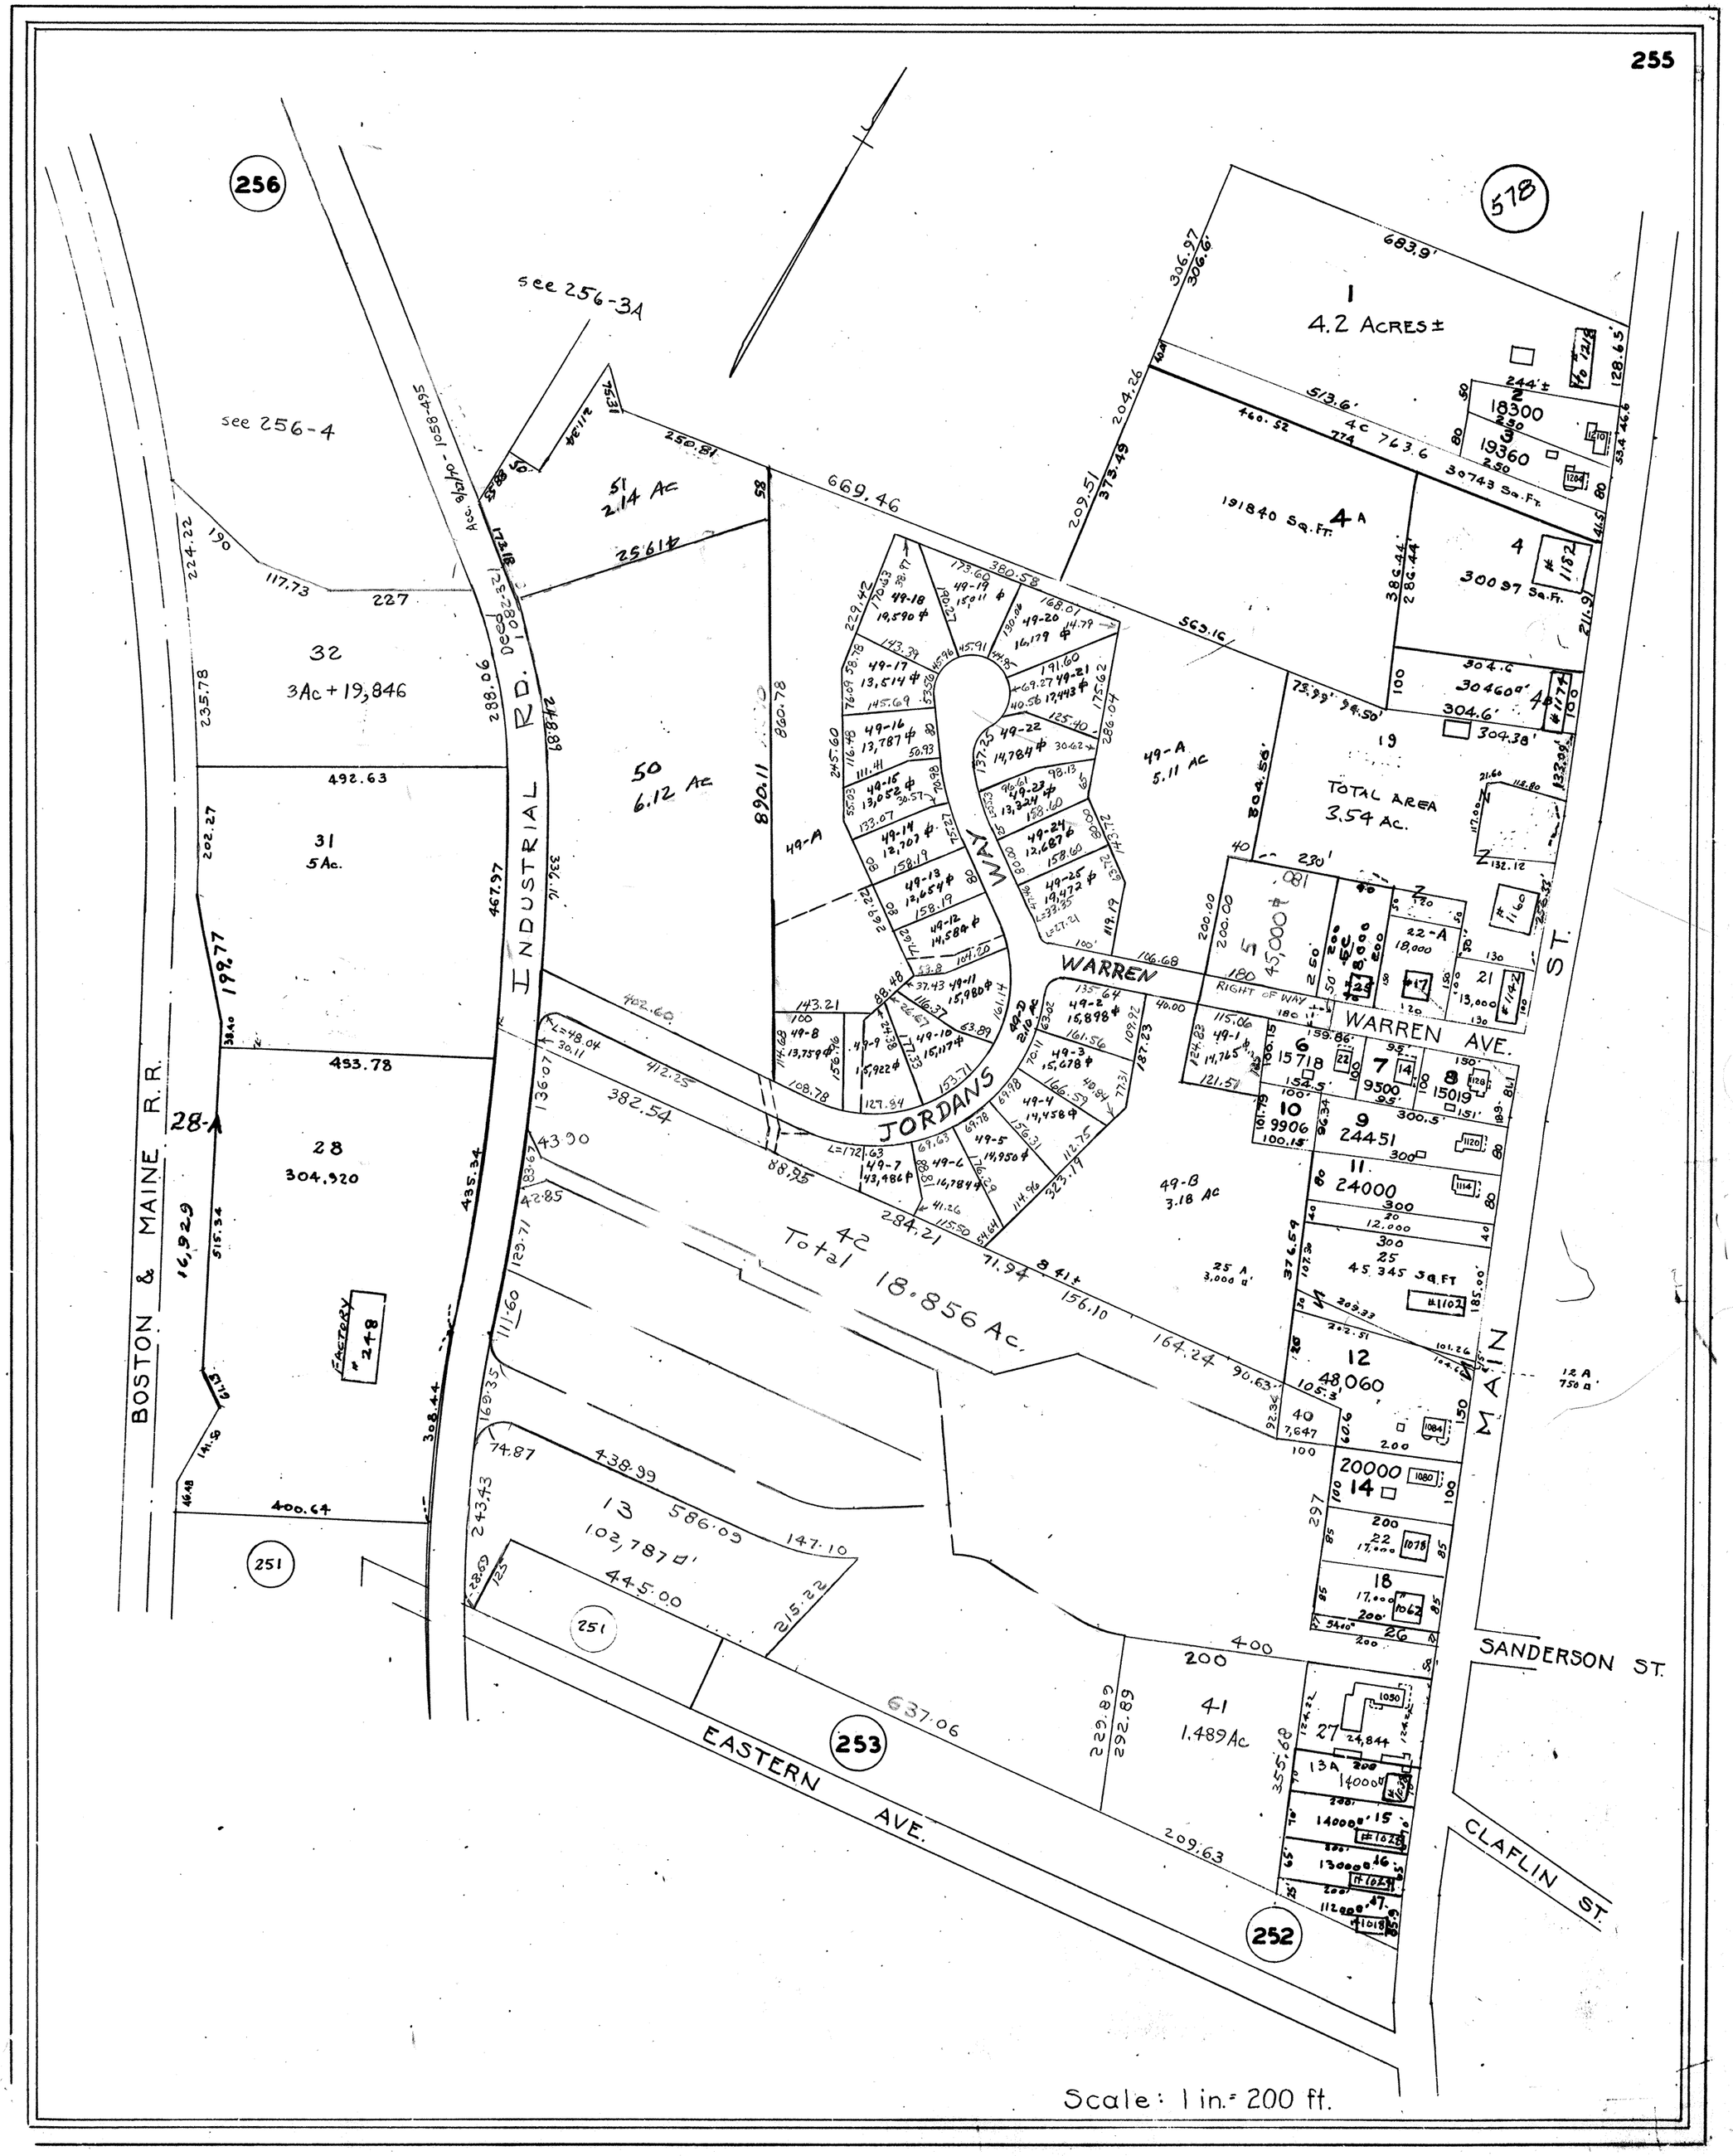
256
578
see 256-3A
see 256-4
Acc. 8/1/70 - 1058495
Deed 1082-321
INDUSTRIAL RD.
BOSTON & MAINE R.R.
MAIN ST.
WARREN AVE.
JORDANS WAY
SANDERSON ST.
CLAFLIN ST.
EASTERN AVE.
RIGHT OF WAY
1
4.2 ACRES ±
683.9'
306.97
306.6'
513.6'
4C 763.6
30743 Sq. Ft.
460.52
204.26
209.51
373.49
669.46
191840 Sq. Ft.
4A
4
30097 Sq. Ft.
563.16
380.58
128.65'
211.9'
304.6
304600
304.38'
19
TOTAL AREA
3.54 Ac.
49-A
5.11 AC
50
6.12 Ac
51
2.14 AC
32
3Ac + 19,846
31
5Ac.
28
304,920
28-A
16,929
FACTORY
#248
251
252
253
42
Total 18.856 Ac.
13
102,787 □'
41
1.489Ac
27
24,844
49-B
3.18 AC
25 A
3,000 □'
12 A
750 □'
890.11
860.78
402.60
382.54
284.21
438.99
586.09
637.06
209.63
156.10
164.24
90.63
71.94
88.95
Scale: 1 in. = 200 ft.