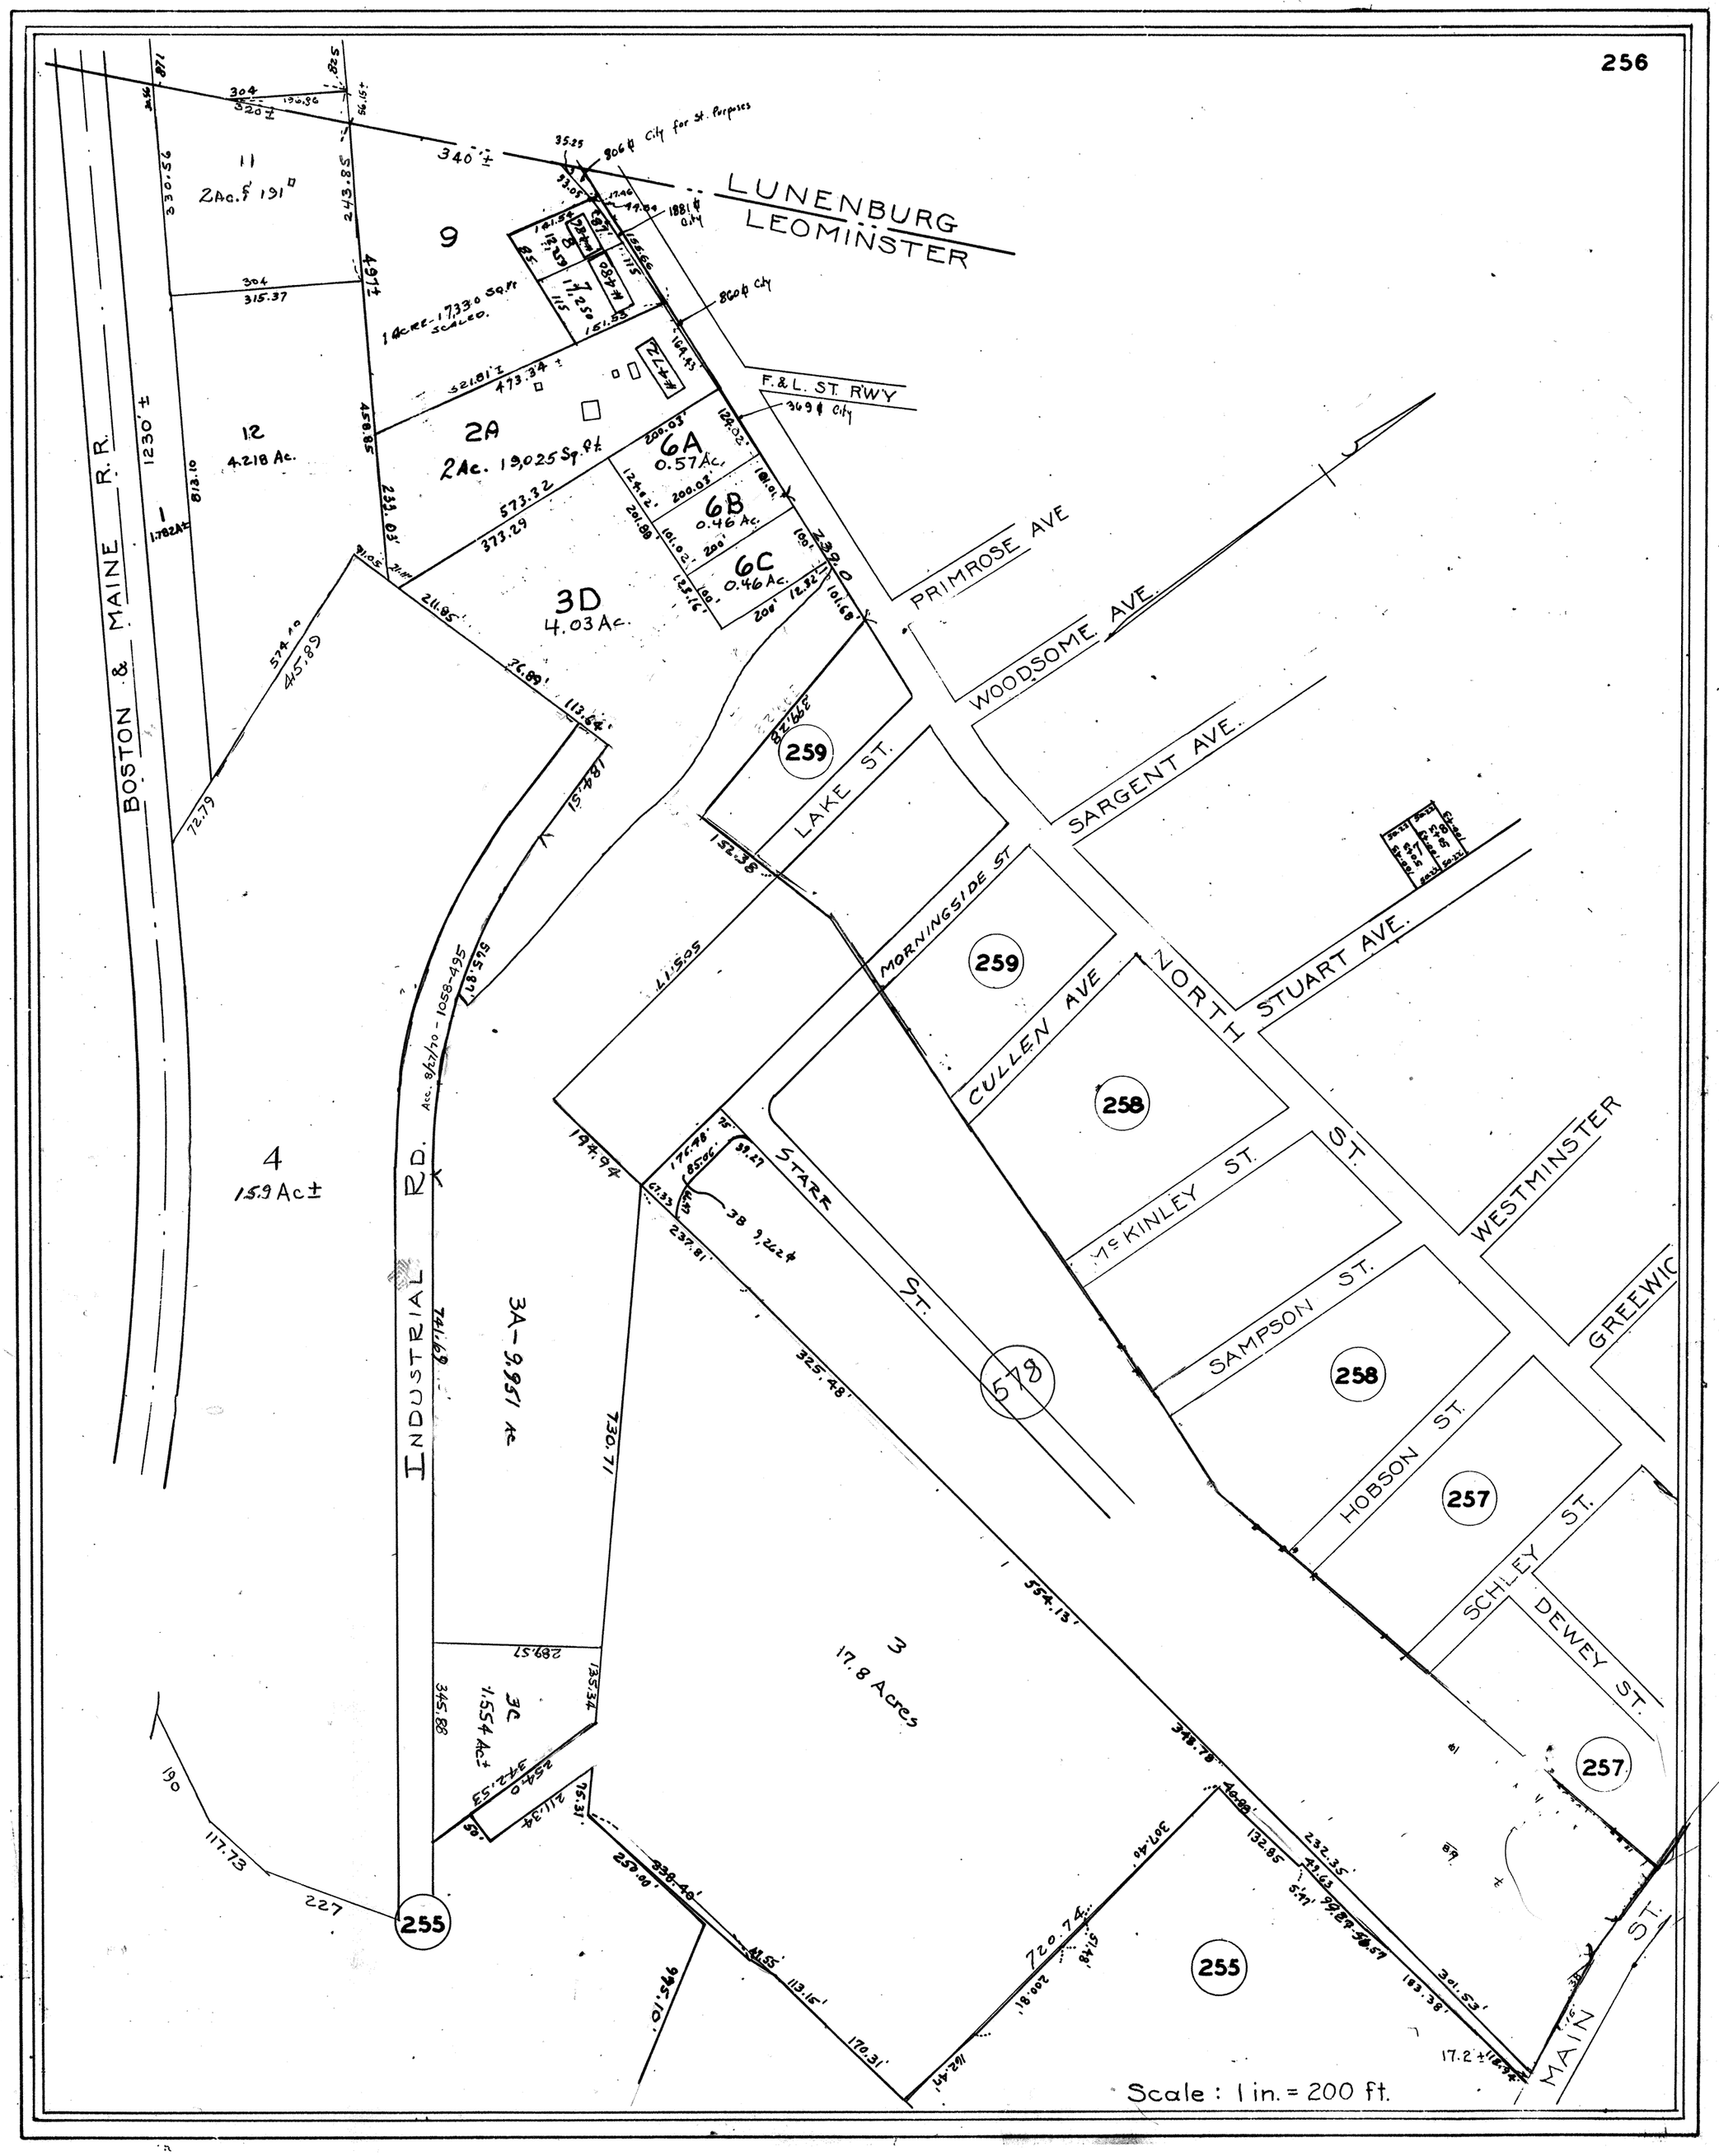
LUNENBURG
LEOMINSTER
F. & L. ST. R'W'Y
PRIMROSE AVE
WOODSOME AVE.
SARGENT AVE.
LAKE ST.
MORNINGSIDE ST
CULLEN AVE
NORTH STUART AVE.
STARK ST.
McKINLEY ST.
SAMPSON ST.
HOBSON ST.
SCHLEY ST.
DEWEY ST.
WESTMINSTER
GREEWIC
MAIN ST.
INDUSTRIAL RD.
BOSTON & MAINE R.R.
11
2Ac. & 191
12
4.218 Ac.
1
1.782 Ac
9
1 Acre-17,330 Sq.ft
SCALED.
2A
2Ac. 19,025 Sq.ft.
6A
0.57 Ac.
6B
0.46 Ac.
6C
0.46 Ac.
3D
4.03 Ac.
3
17.8 Acres
3A-9.951 Ac
3C
1.554 Ac±
4
15.9 Ac±
259
258
257
255
578
Scale : 1 in. = 200 ft.