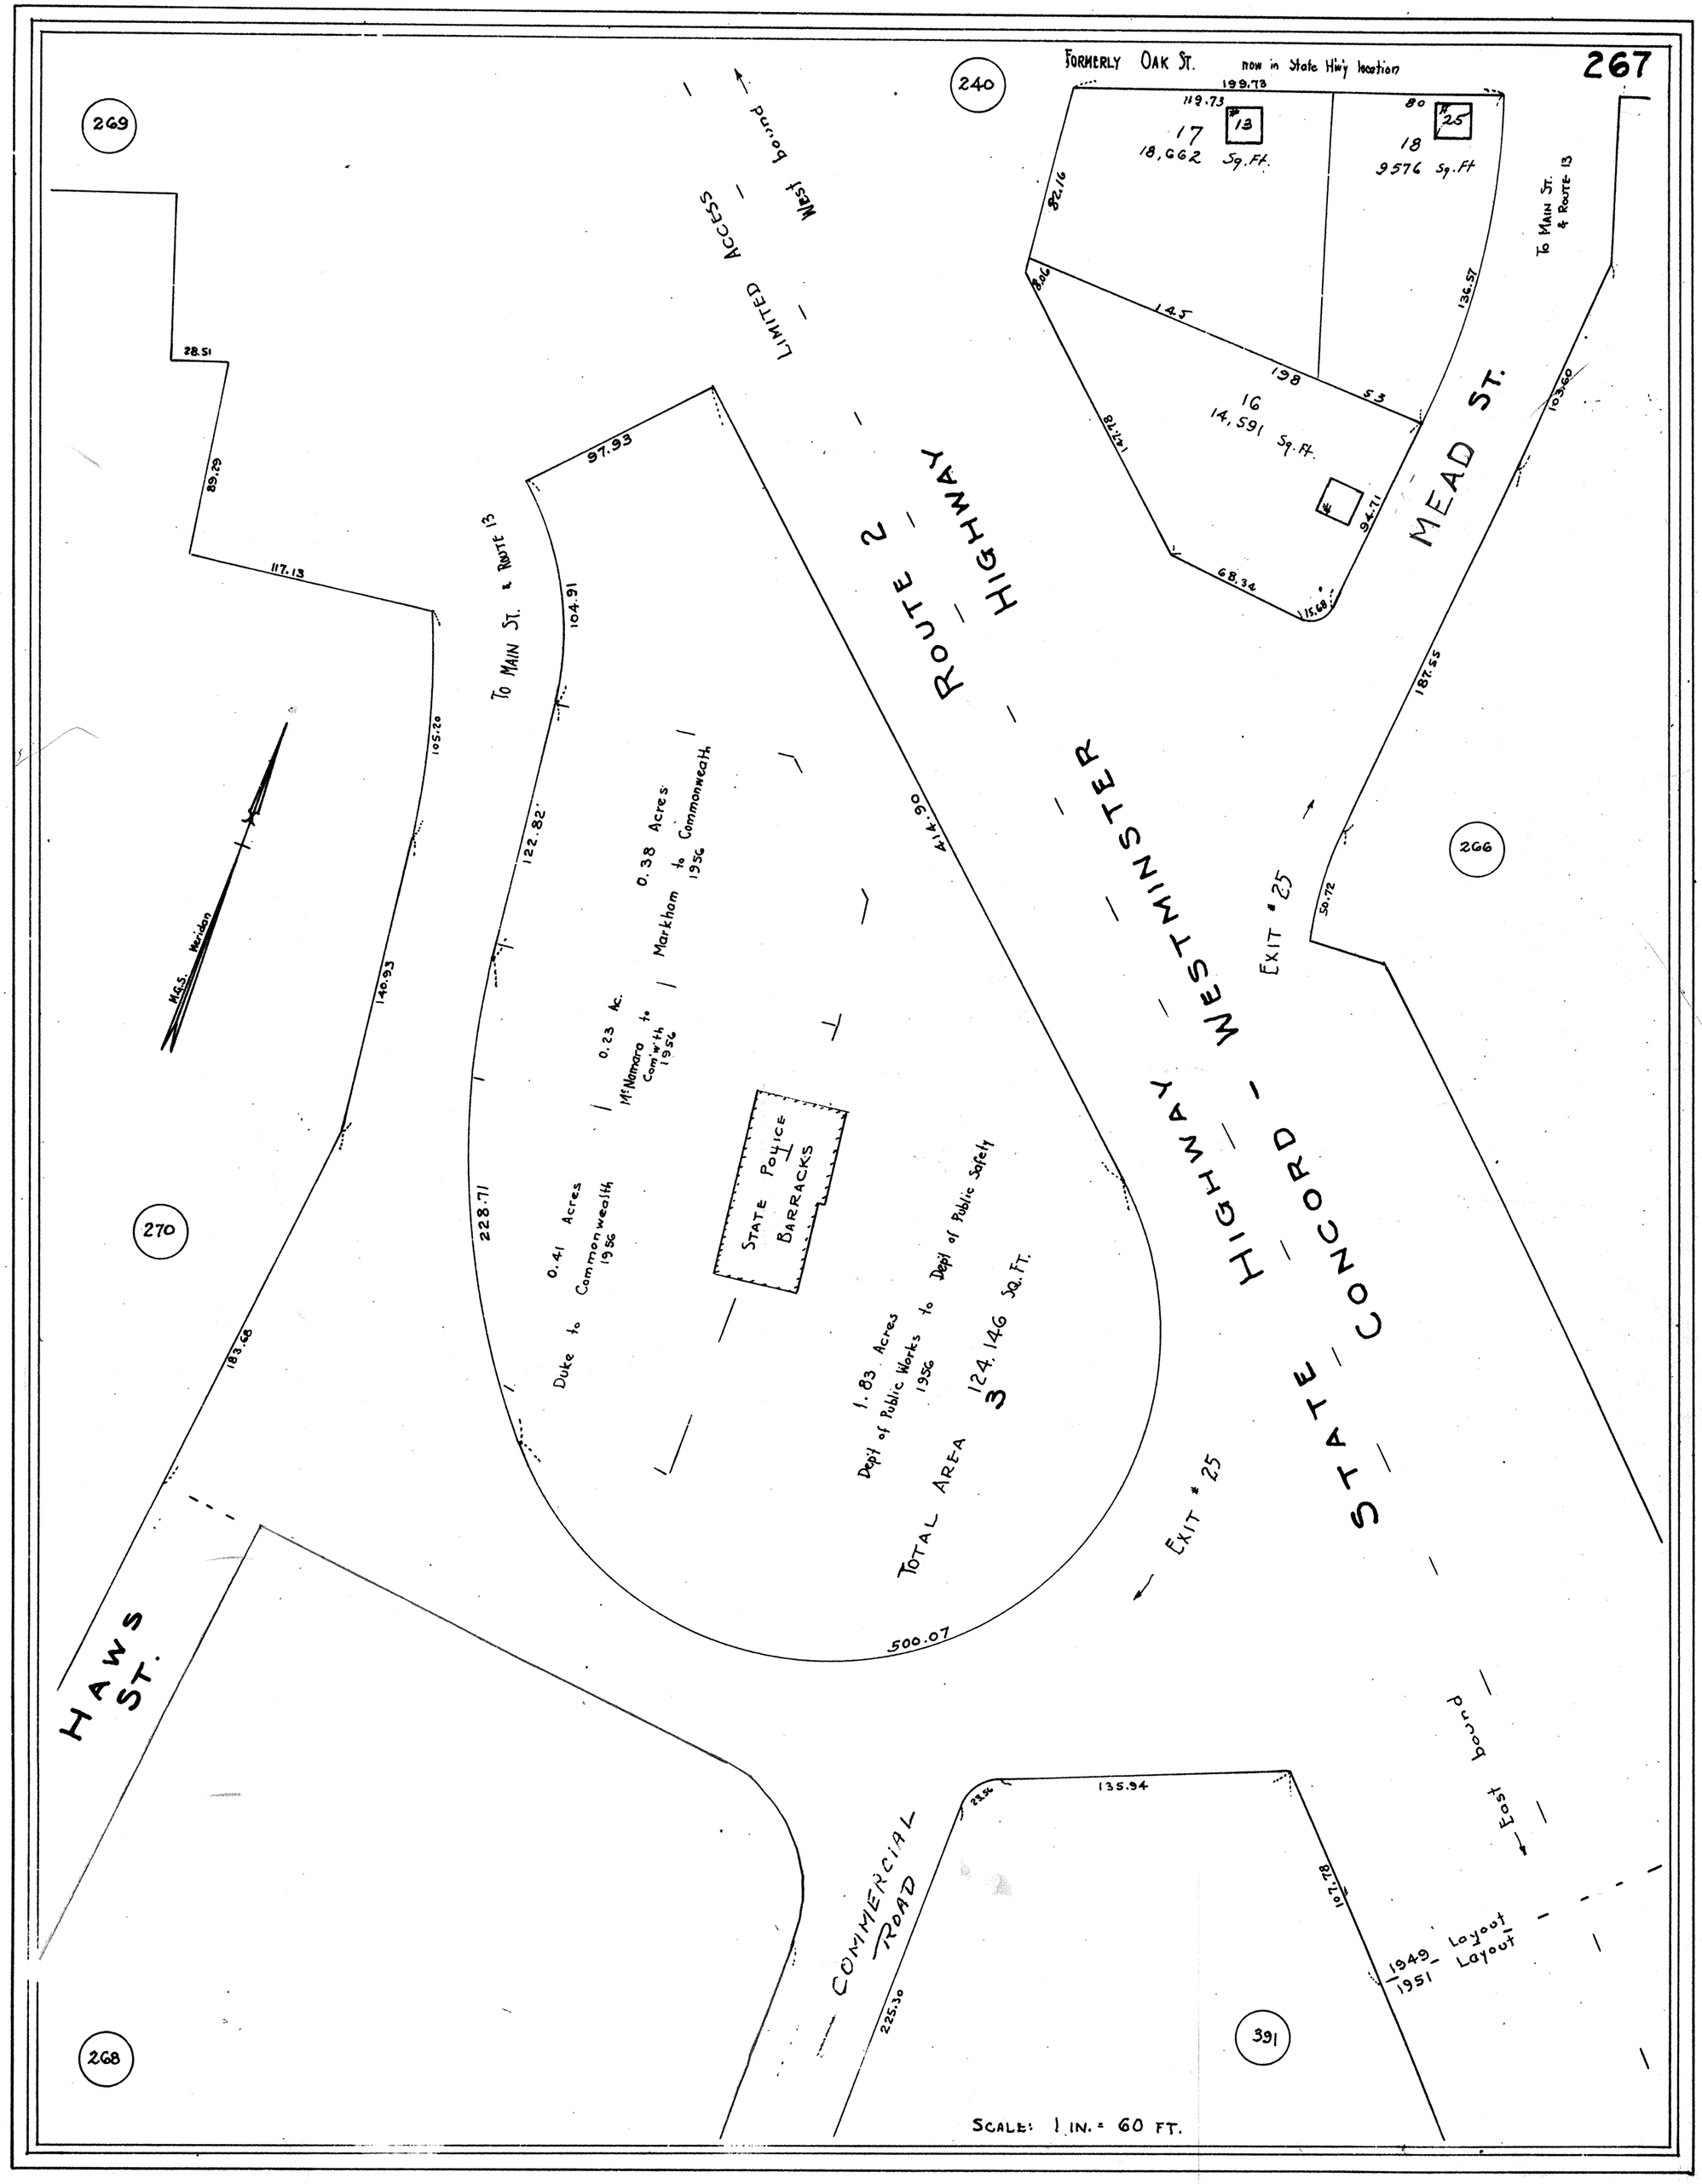
267
FORMERLY OAK ST. now in State Hwy location
199.73
119.73
17
18,662 Sq.Ft.
13
80
18
9576 Sq.Ft
25
82.16
8.06
145
198
53
136.57
16
14,591 Sq.Ft.
147.78
94.71
68.34
15.68
To MAIN ST. & ROUTE 13
MEAD ST.
103.60
187.55
50.72
266
269
240
270
268
391
West bound
LIMITED ACCESS
ROUTE 2
HIGHWAY
WESTMINSTER
HIGHWAY
STATE
CONCORD
EXIT #25
EXIT #25
To MAIN ST. & ROUTE 13
97.93
104.91
122.82
228.71
414.90
500.07
28.51
89.29
117.13
105.20
140.93
183.68
M.G.S. Meridian
0.38 Acres
Markham to Commonwealth
1956
0.23 Ac.
McNamara to Com'w'th
1956
0.41 Acres
Duke to Commonwealth
1956
STATE POLICE BARRACKS
1.83 Acres
Dep't of Public Works to Dep't of Public Safety
1956
TOTAL AREA 124,146 SQ.FT.
3
HAWS ST.
COMMERCIAL ROAD
135.94
23.56
107.78
225.30
East bound
1949 Layout
1951 Layout
SCALE: 1 IN. = 60 FT.