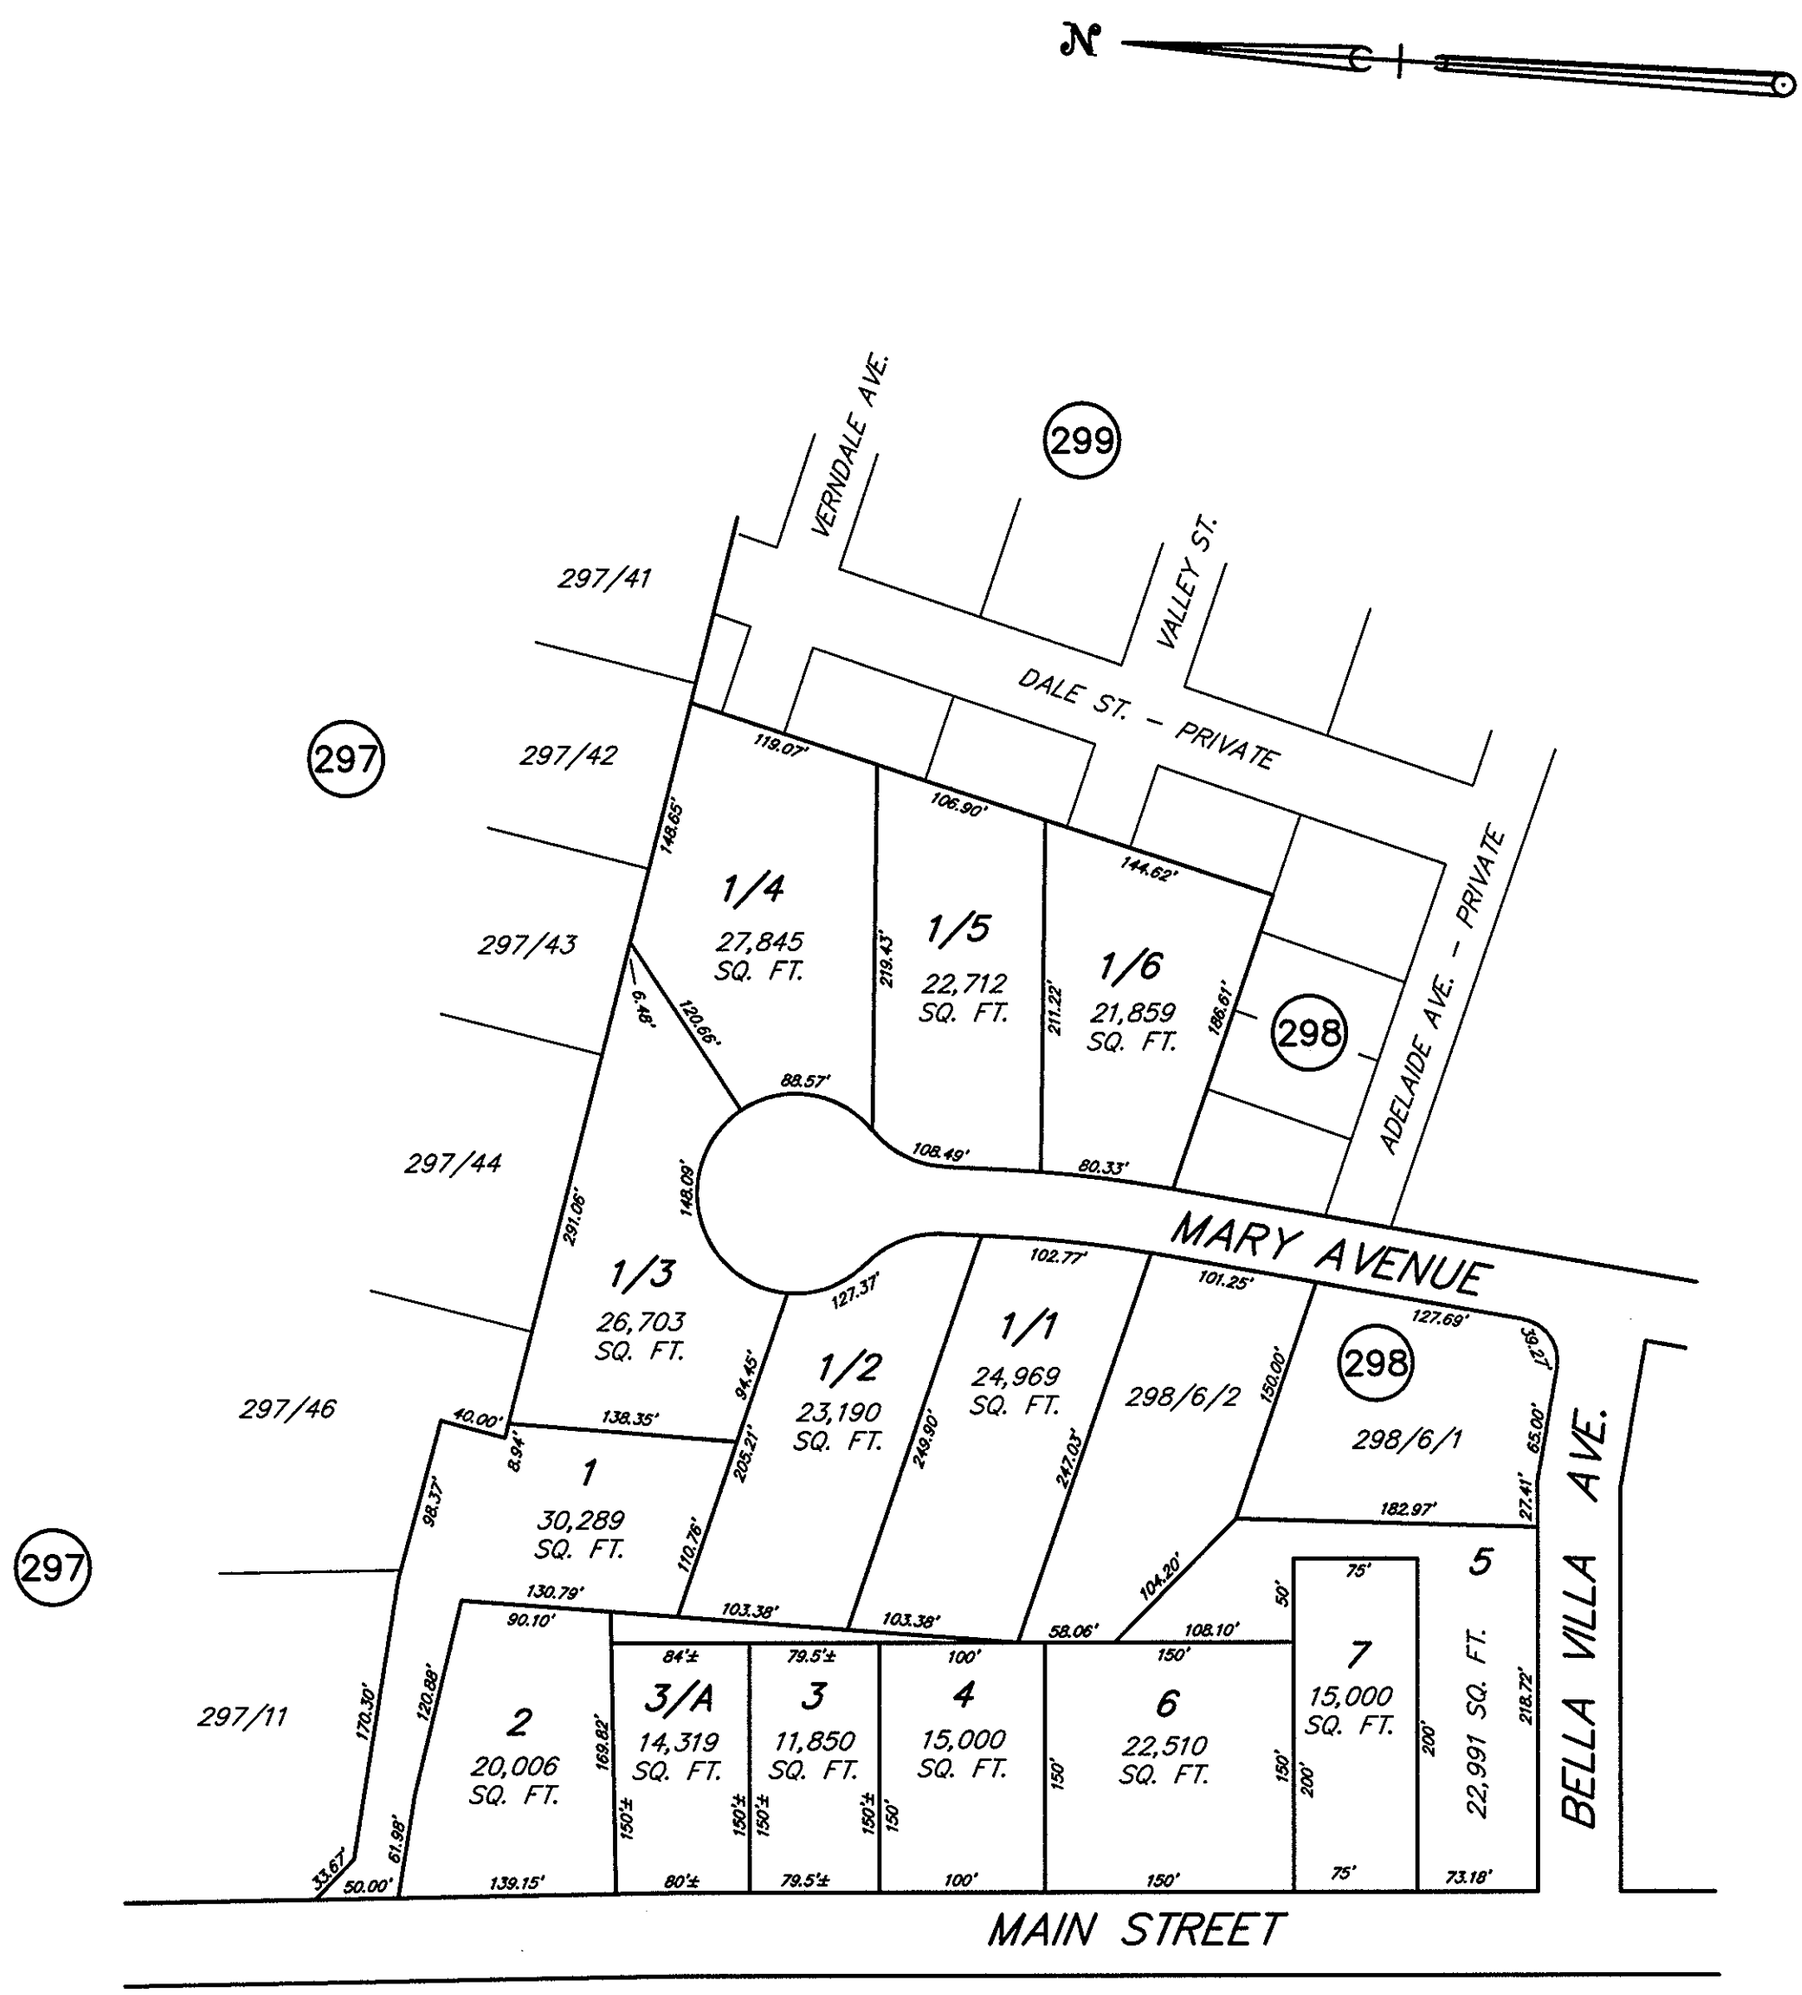
N
VERNDALE AVE.
299
VALLEY ST.
DALE ST. – PRIVATE
297/41
297
297/42
297/43
297/44
297/46
297/11
1/4
27,845
SQ. FT.
1/5
22,712
SQ. FT.
1/6
21,859
SQ. FT.
298
ADELAIDE AVE. – PRIVATE
MARY AVENUE
1/3
26,703
SQ. FT.
1/2
23,190
SQ. FT.
1/1
24,969
SQ. FT.
298/6/2
298
298/6/1
BELLA VILLA AVE.
1
30,289
SQ. FT.
2
20,006
SQ. FT.
3/A
14,319
SQ. FT.
3
11,850
SQ. FT.
4
15,000
SQ. FT.
6
22,510
SQ. FT.
7
15,000
SQ. FT.
5
22,991 SQ. FT.
MAIN STREET

SCALE: 1" = 100'