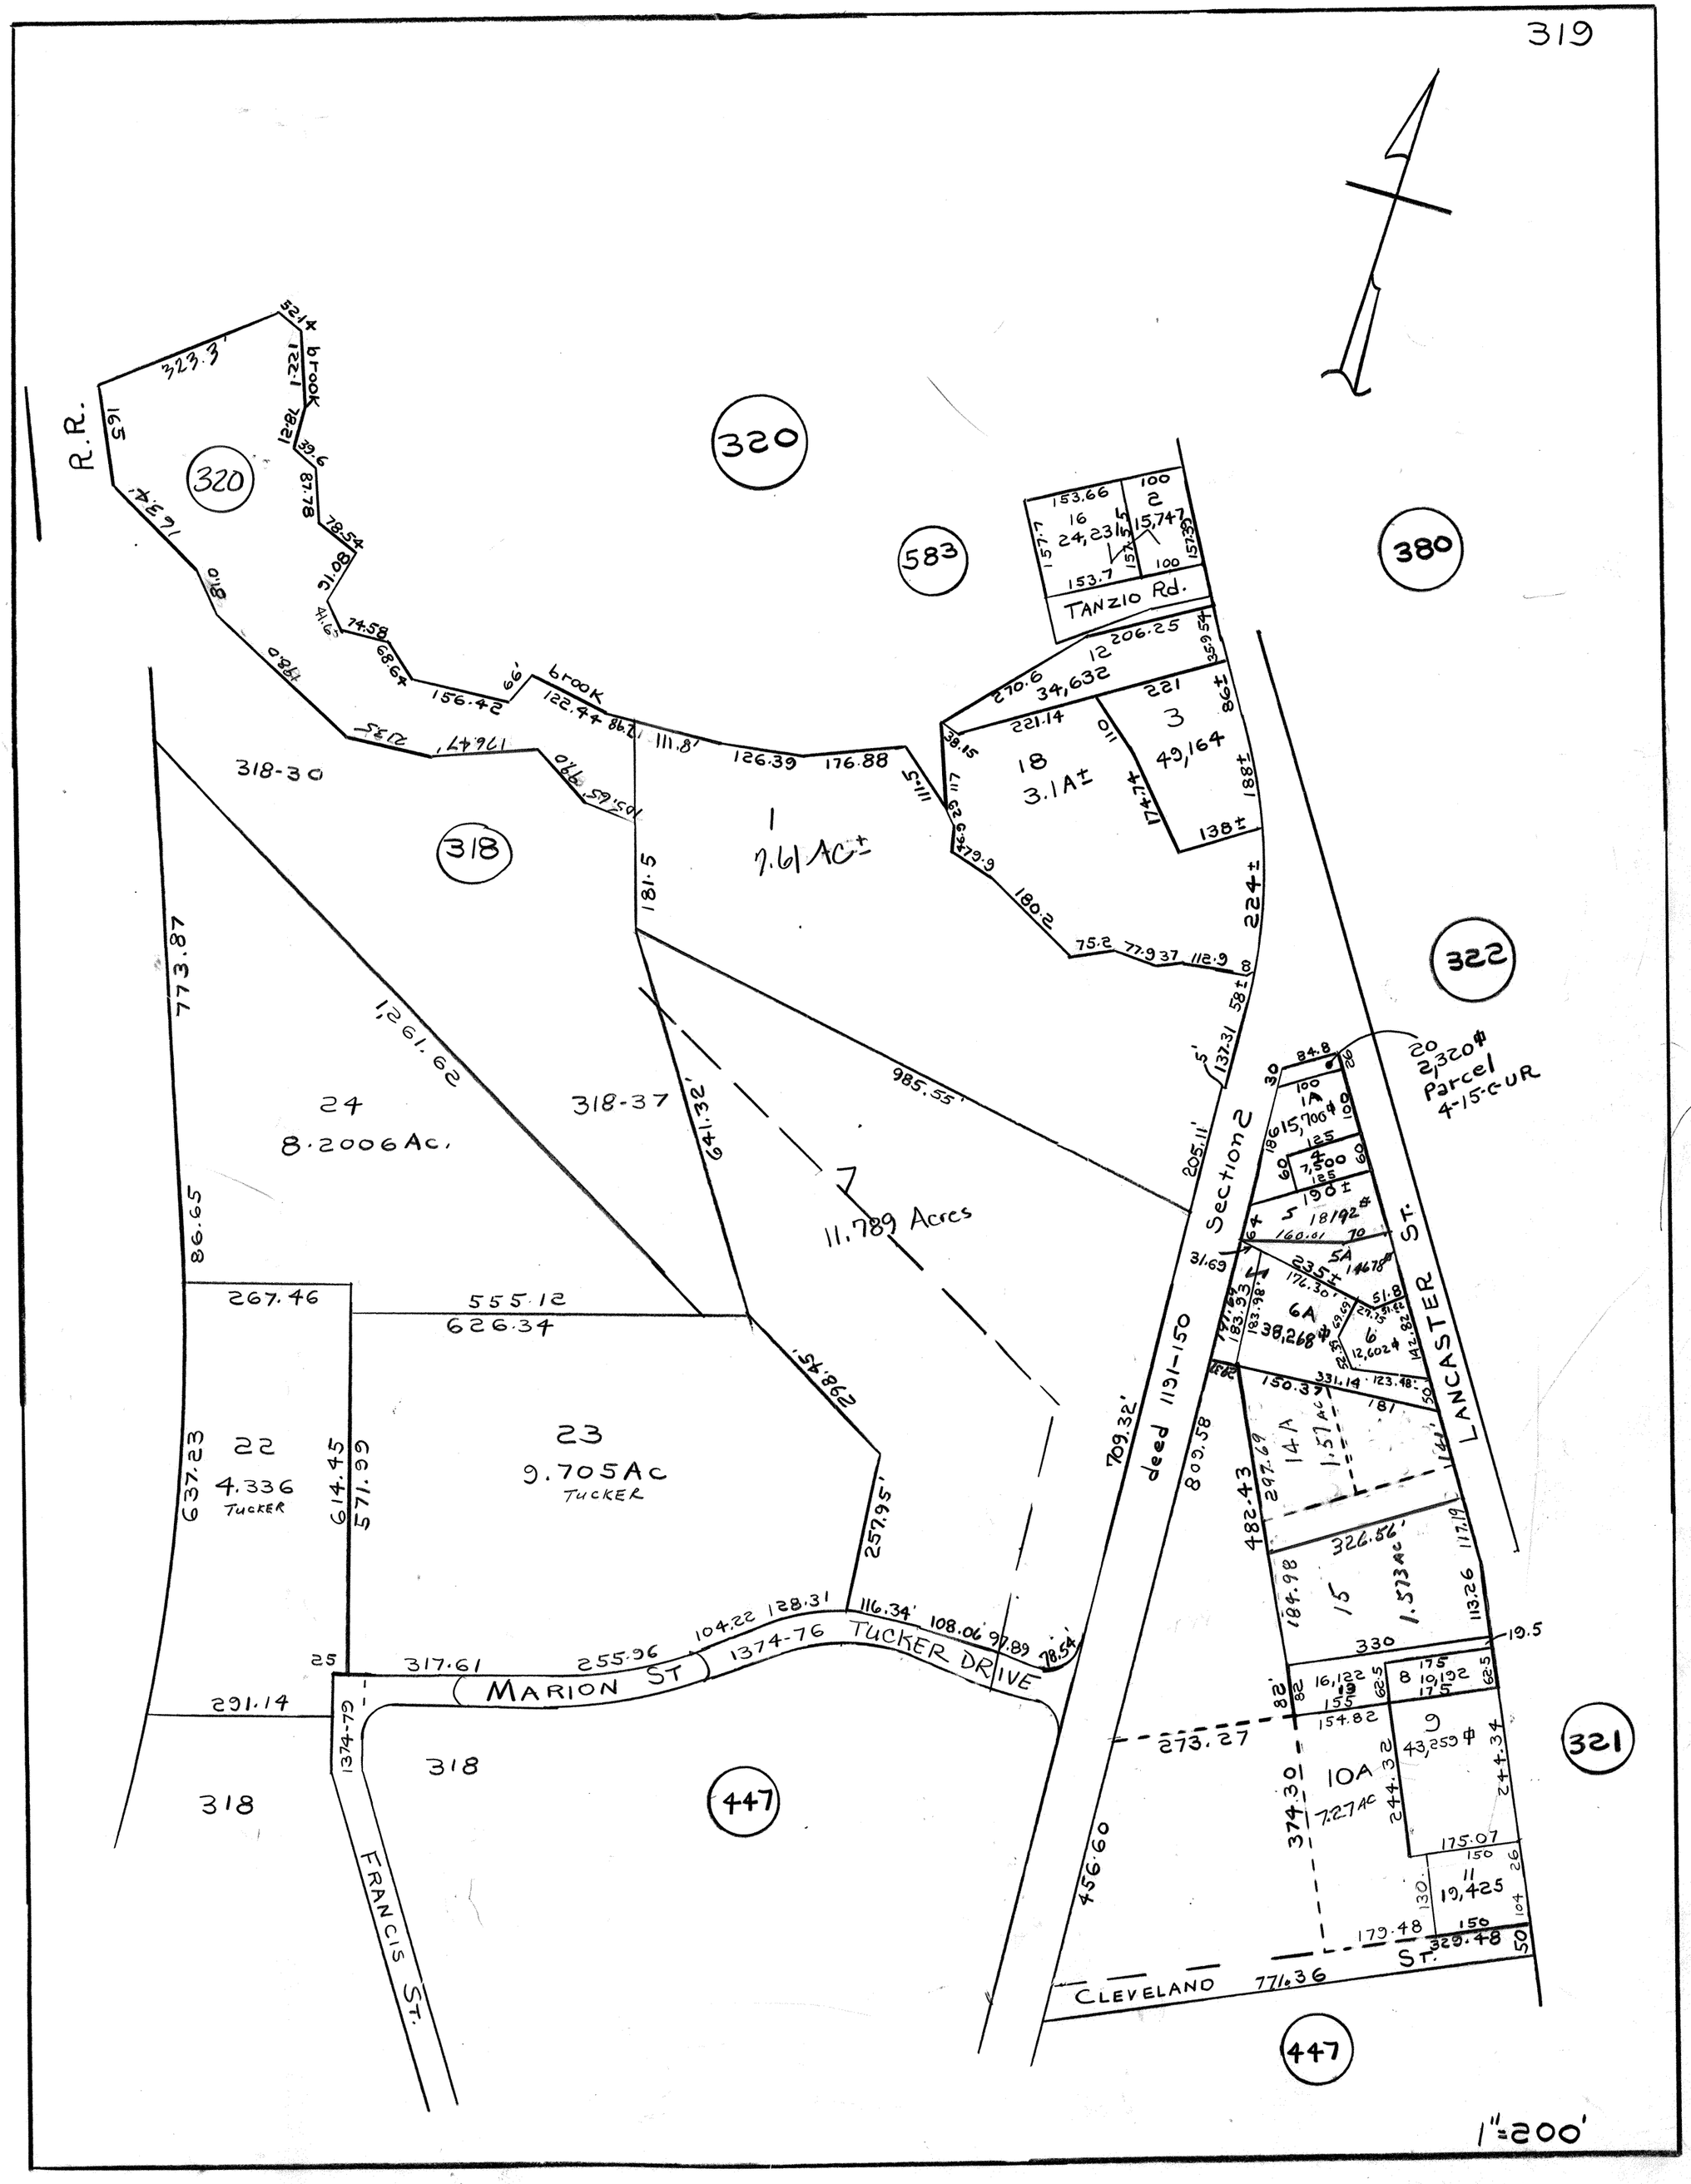
R.R.
320
brook
323.3'
521.4
122.1
78.21
39.6
87.78
78.54
80.16
41.65
74.58
68.64
156.42
66'
brook
122.4±
111.8'
126.39
176.88
196.47'
213.5
318-30
318
1
7.61 AC±
181.5
583
153.66
16
24,231
157.7
153.7
100
2
15,747
157.39
100
TANZIO Rd.
12
206.25
270.6
34,632
221.14
18
3.1A±
221
3
49,164
174.74
138±
188±
86±
35.9
224±
180.2
75.2
77.9
37
112.9
58±
137.31
380
322
20
2,320#
Parcel
4-15-CUR
24
8.2006Ac.
318-37
1,261.62
641.32'
985.55'
7
11.789 Acres
773.87
86.65
267.46
555.12
626.34
298.45'
637.23
22
4.336
TUCKER
614.45
571.99
23
9.705Ac
TUCKER
257.95'
709.32'
deed 1191-150
205.11'
Section 2
LANCASTER ST.
809.58
482.43
297.69
14A
1.57 AC
326.56'
184.98
15
1.573 AC
113.26
117.19
330
19.5
25
317.61
255.96
104.22
128.31
116.34'
108.06
97.89
78.54
1374-76
TUCKER DRIVE
MARION ST
291.14
1374-79
318
318
447
FRANCIS ST.
273.27
374.30
10A
7.27 AC
244.32
9
43,259#
244.34
456.60
175.07
11
19,425
130
179.48
329.48
ST.
CLEVELAND
771.36
447
321
1"=200'