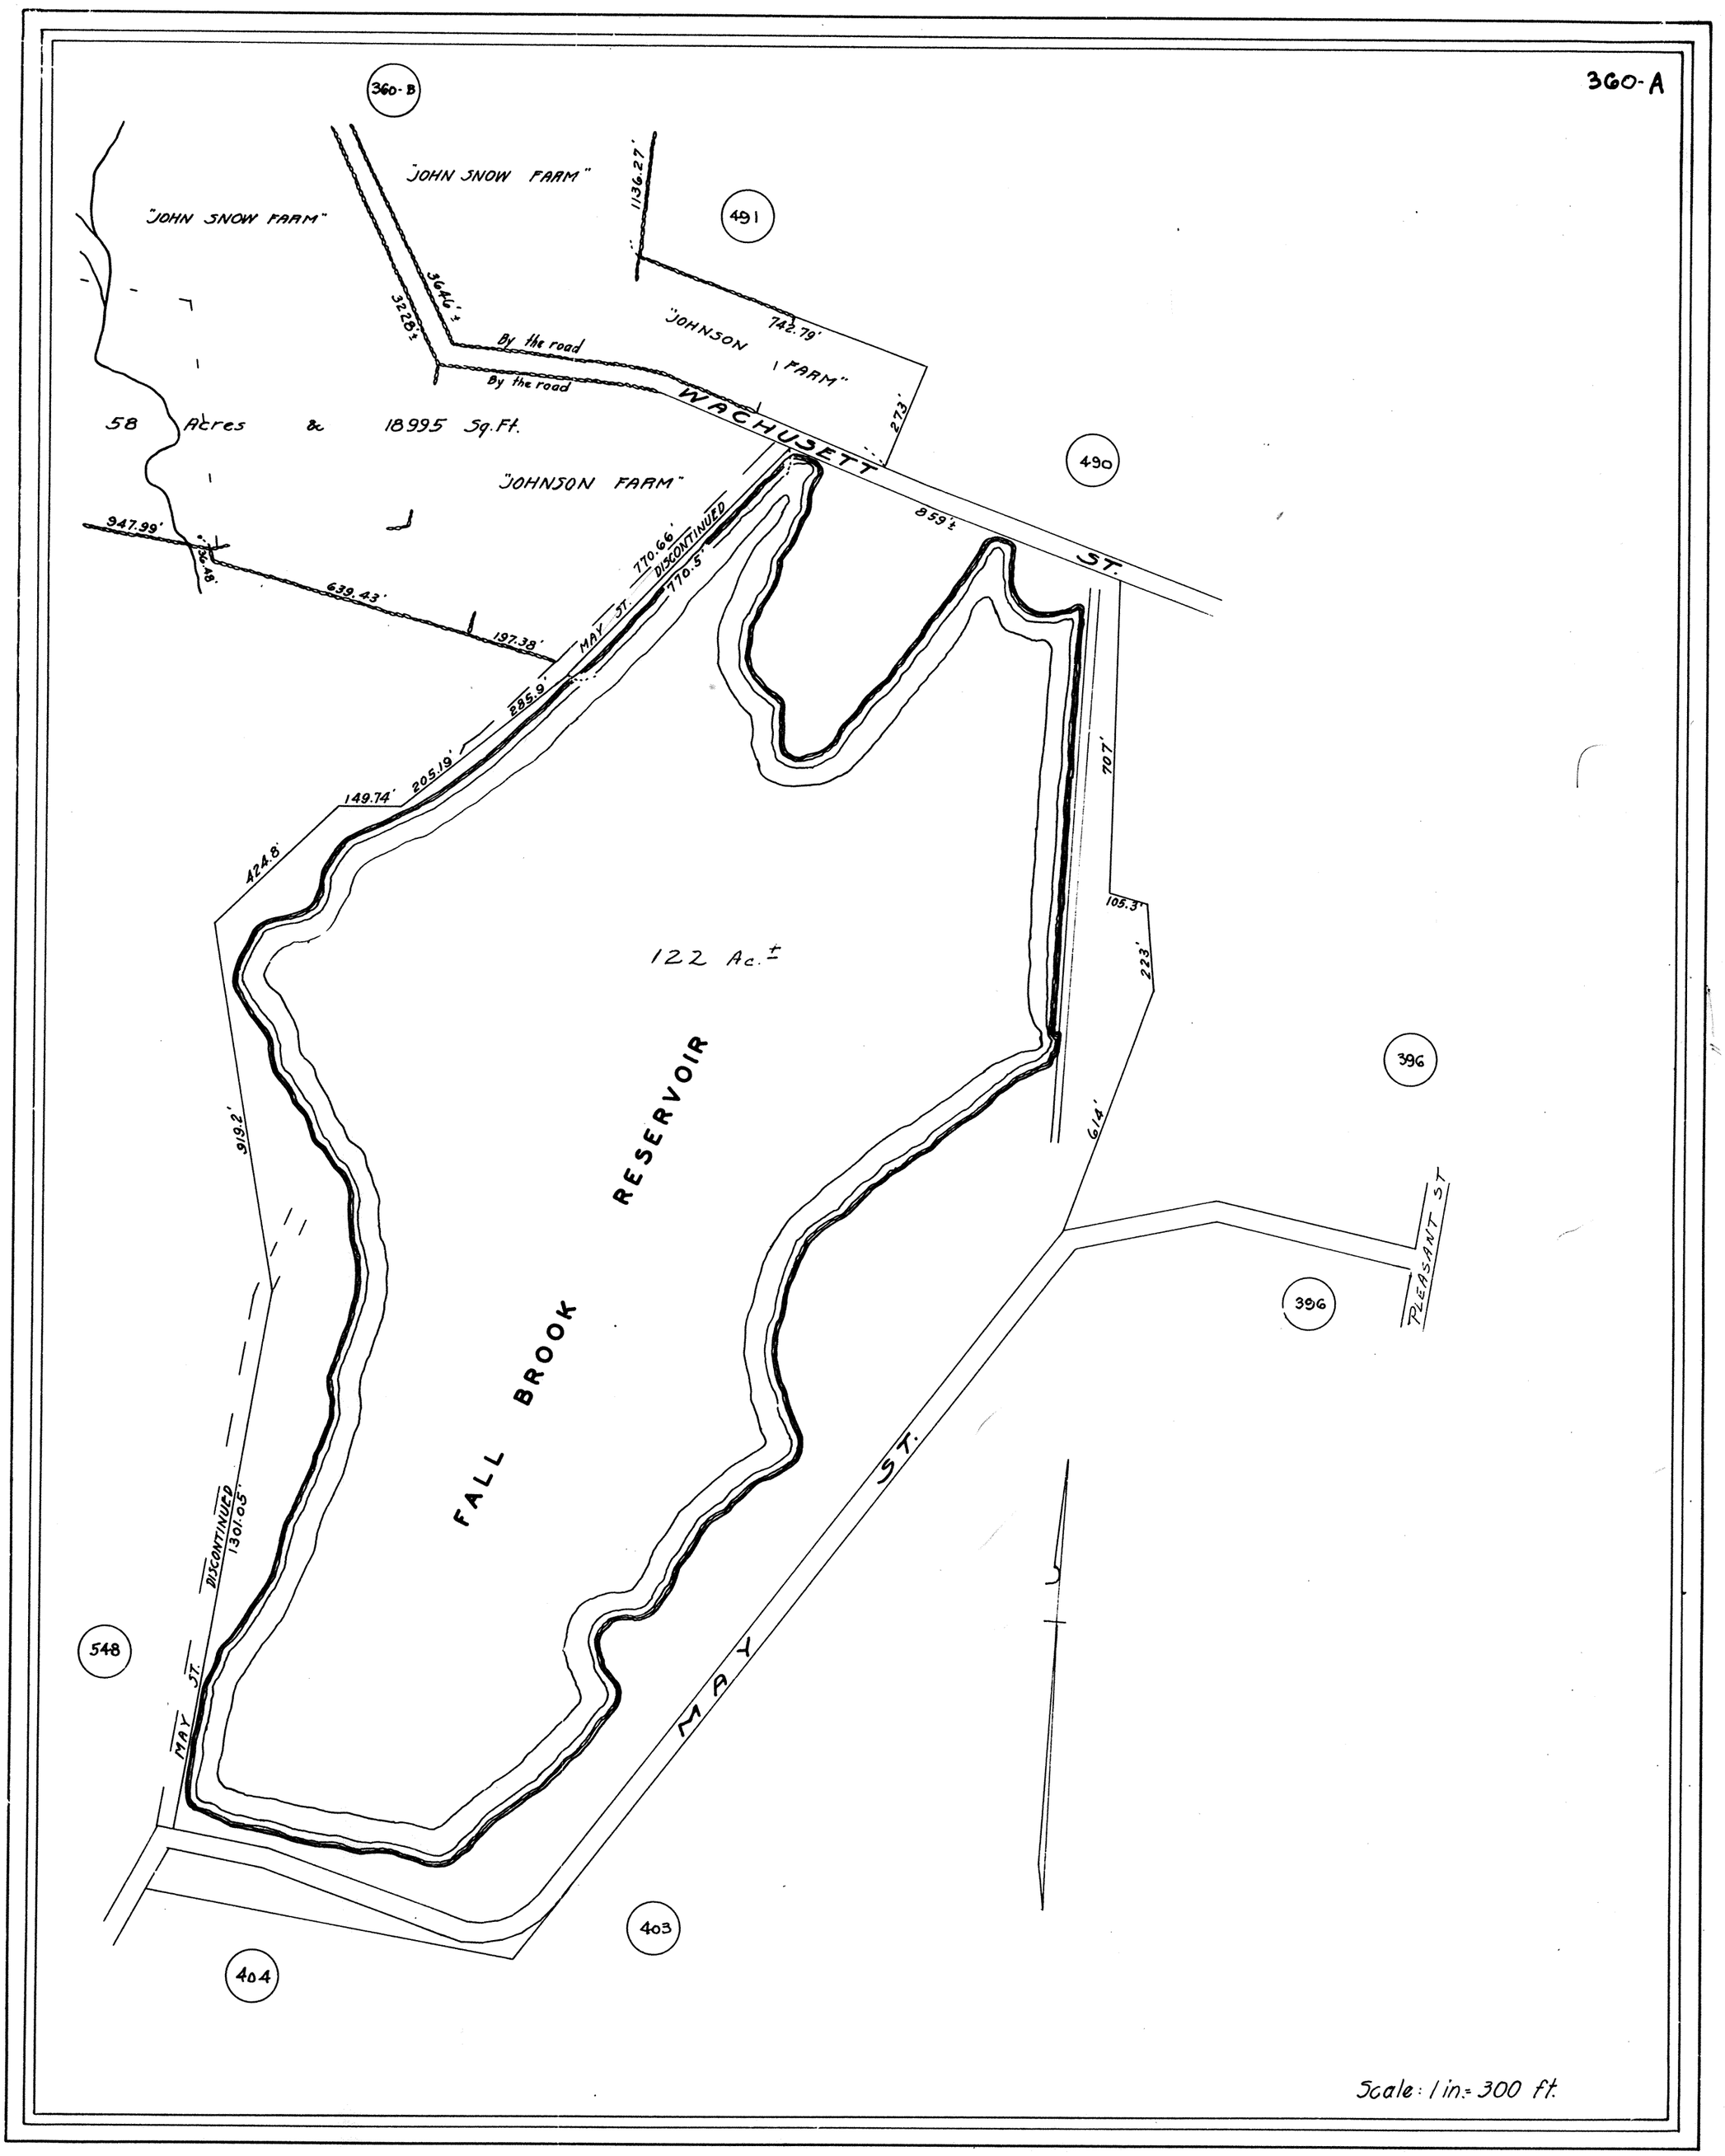
360-A
360-B
"JOHN SNOW FARM"
"JOHN SNOW FARM"
1136.27'
491
3646'±
3228'±
By the road
By the road
"JOHNSON FARM"
742.79'
273'
58 Acres & 18995 Sq.Ft.
"JOHNSON FARM"
WACHUSETT ST.
490
859'±
947.99'
36.48'
639.43'
197.38'
MAY ST. DISCONTINUED
770.66'
770.5'
285.9'
205.19'
149.74'
424.8'
707'
105.3'
223'
122 Ac.±
919.2'
614'
FALL BROOK RESERVOIR
396
396
PLEASANT ST
MAY ST.
MAY ST. DISCONTINUED
1301.05'
548
404
403
N
Scale: 1 in.= 300 ft.