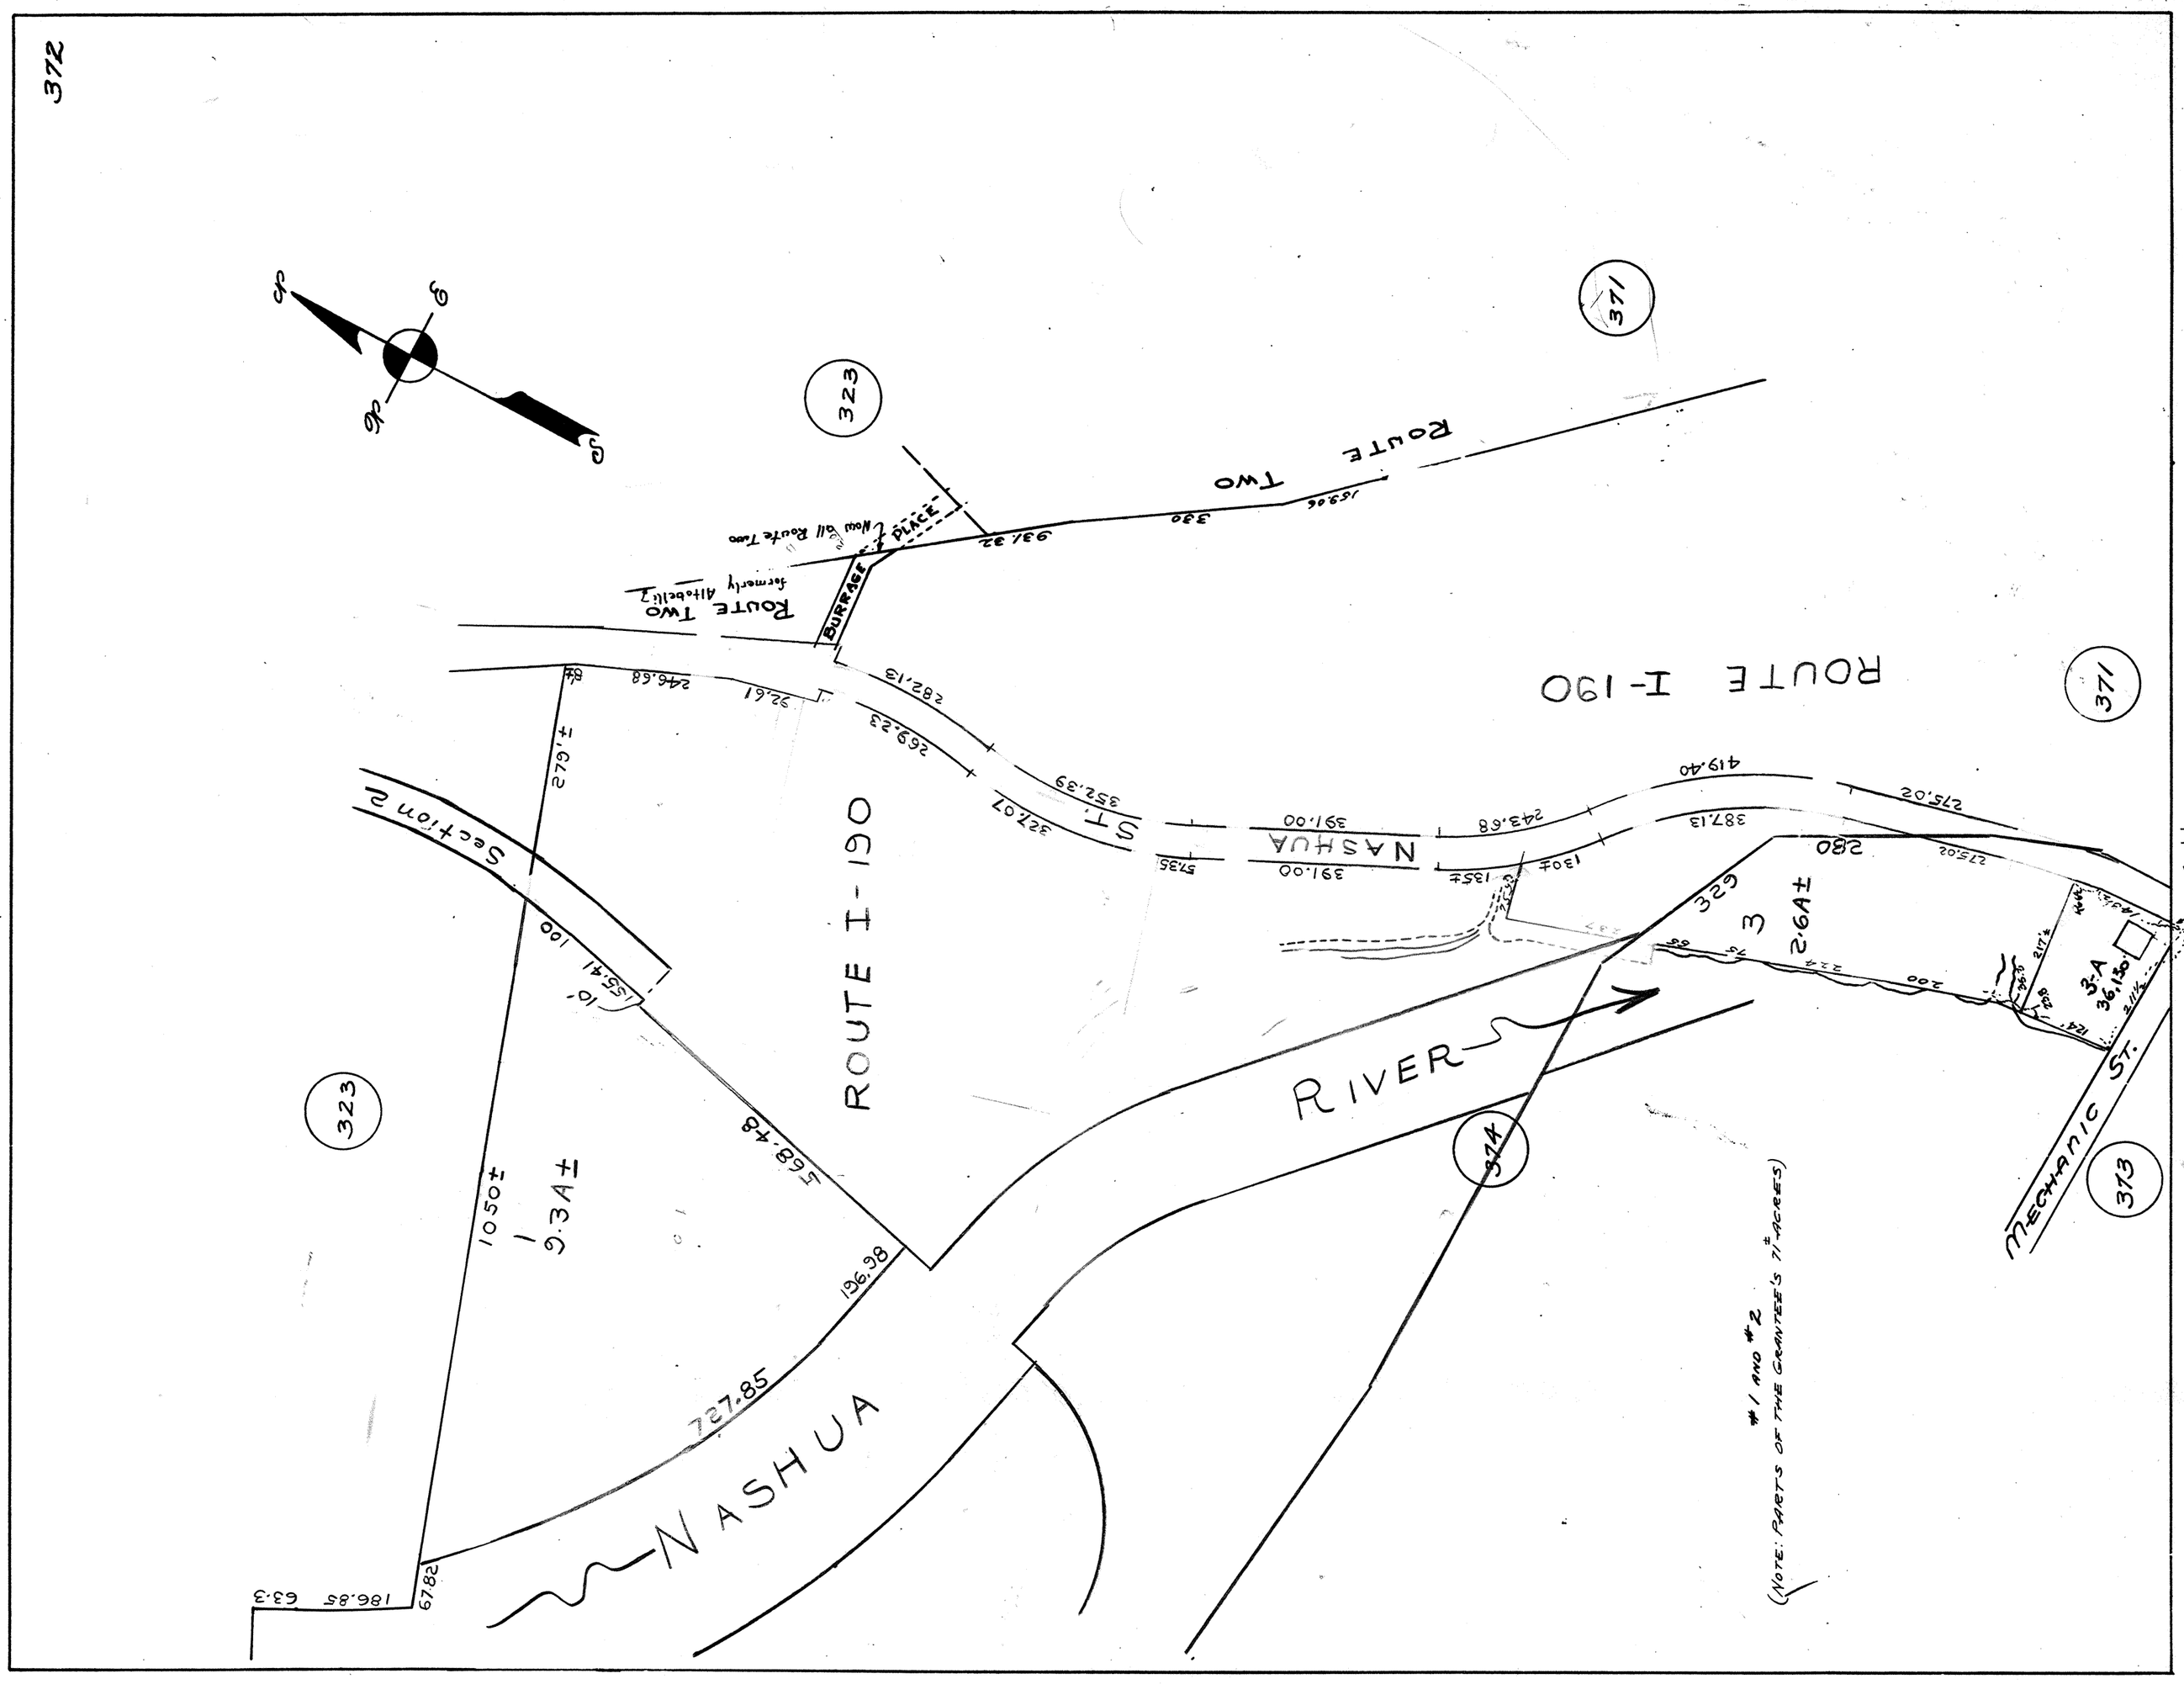
372
1938
371
ROUTE I-190
371
ROUTE TWO
formerly Altobelli
BURRAGE
PLACE
Now all Route Two
323
ROUTE TWO
1530.06
330
931.32
N
W
E
S
ST.
NASHUA
391.00
391.00
327.07
352.39
269.23
282.13
92.61
246.68
419.40
387.13
243.68
275.02
275.02
130ft
135ft
57.35
279.62
Section 2
100
10'
155.41
ROUTE I-190
323
10.50±
9.3A±
568.48
196.98
727.85
NASHUA
67.82
186.85
63.3
RIVER
324
329
3
2.6A±
280
200
224
75
55
124
3-A
36,130
Corner Rounded in 1963
MECHANIC ST.
373
#1 AND #2
(NOTE: PARTS OF THE GRANTEE'S 7½ ACRES)
SCALE 1:200