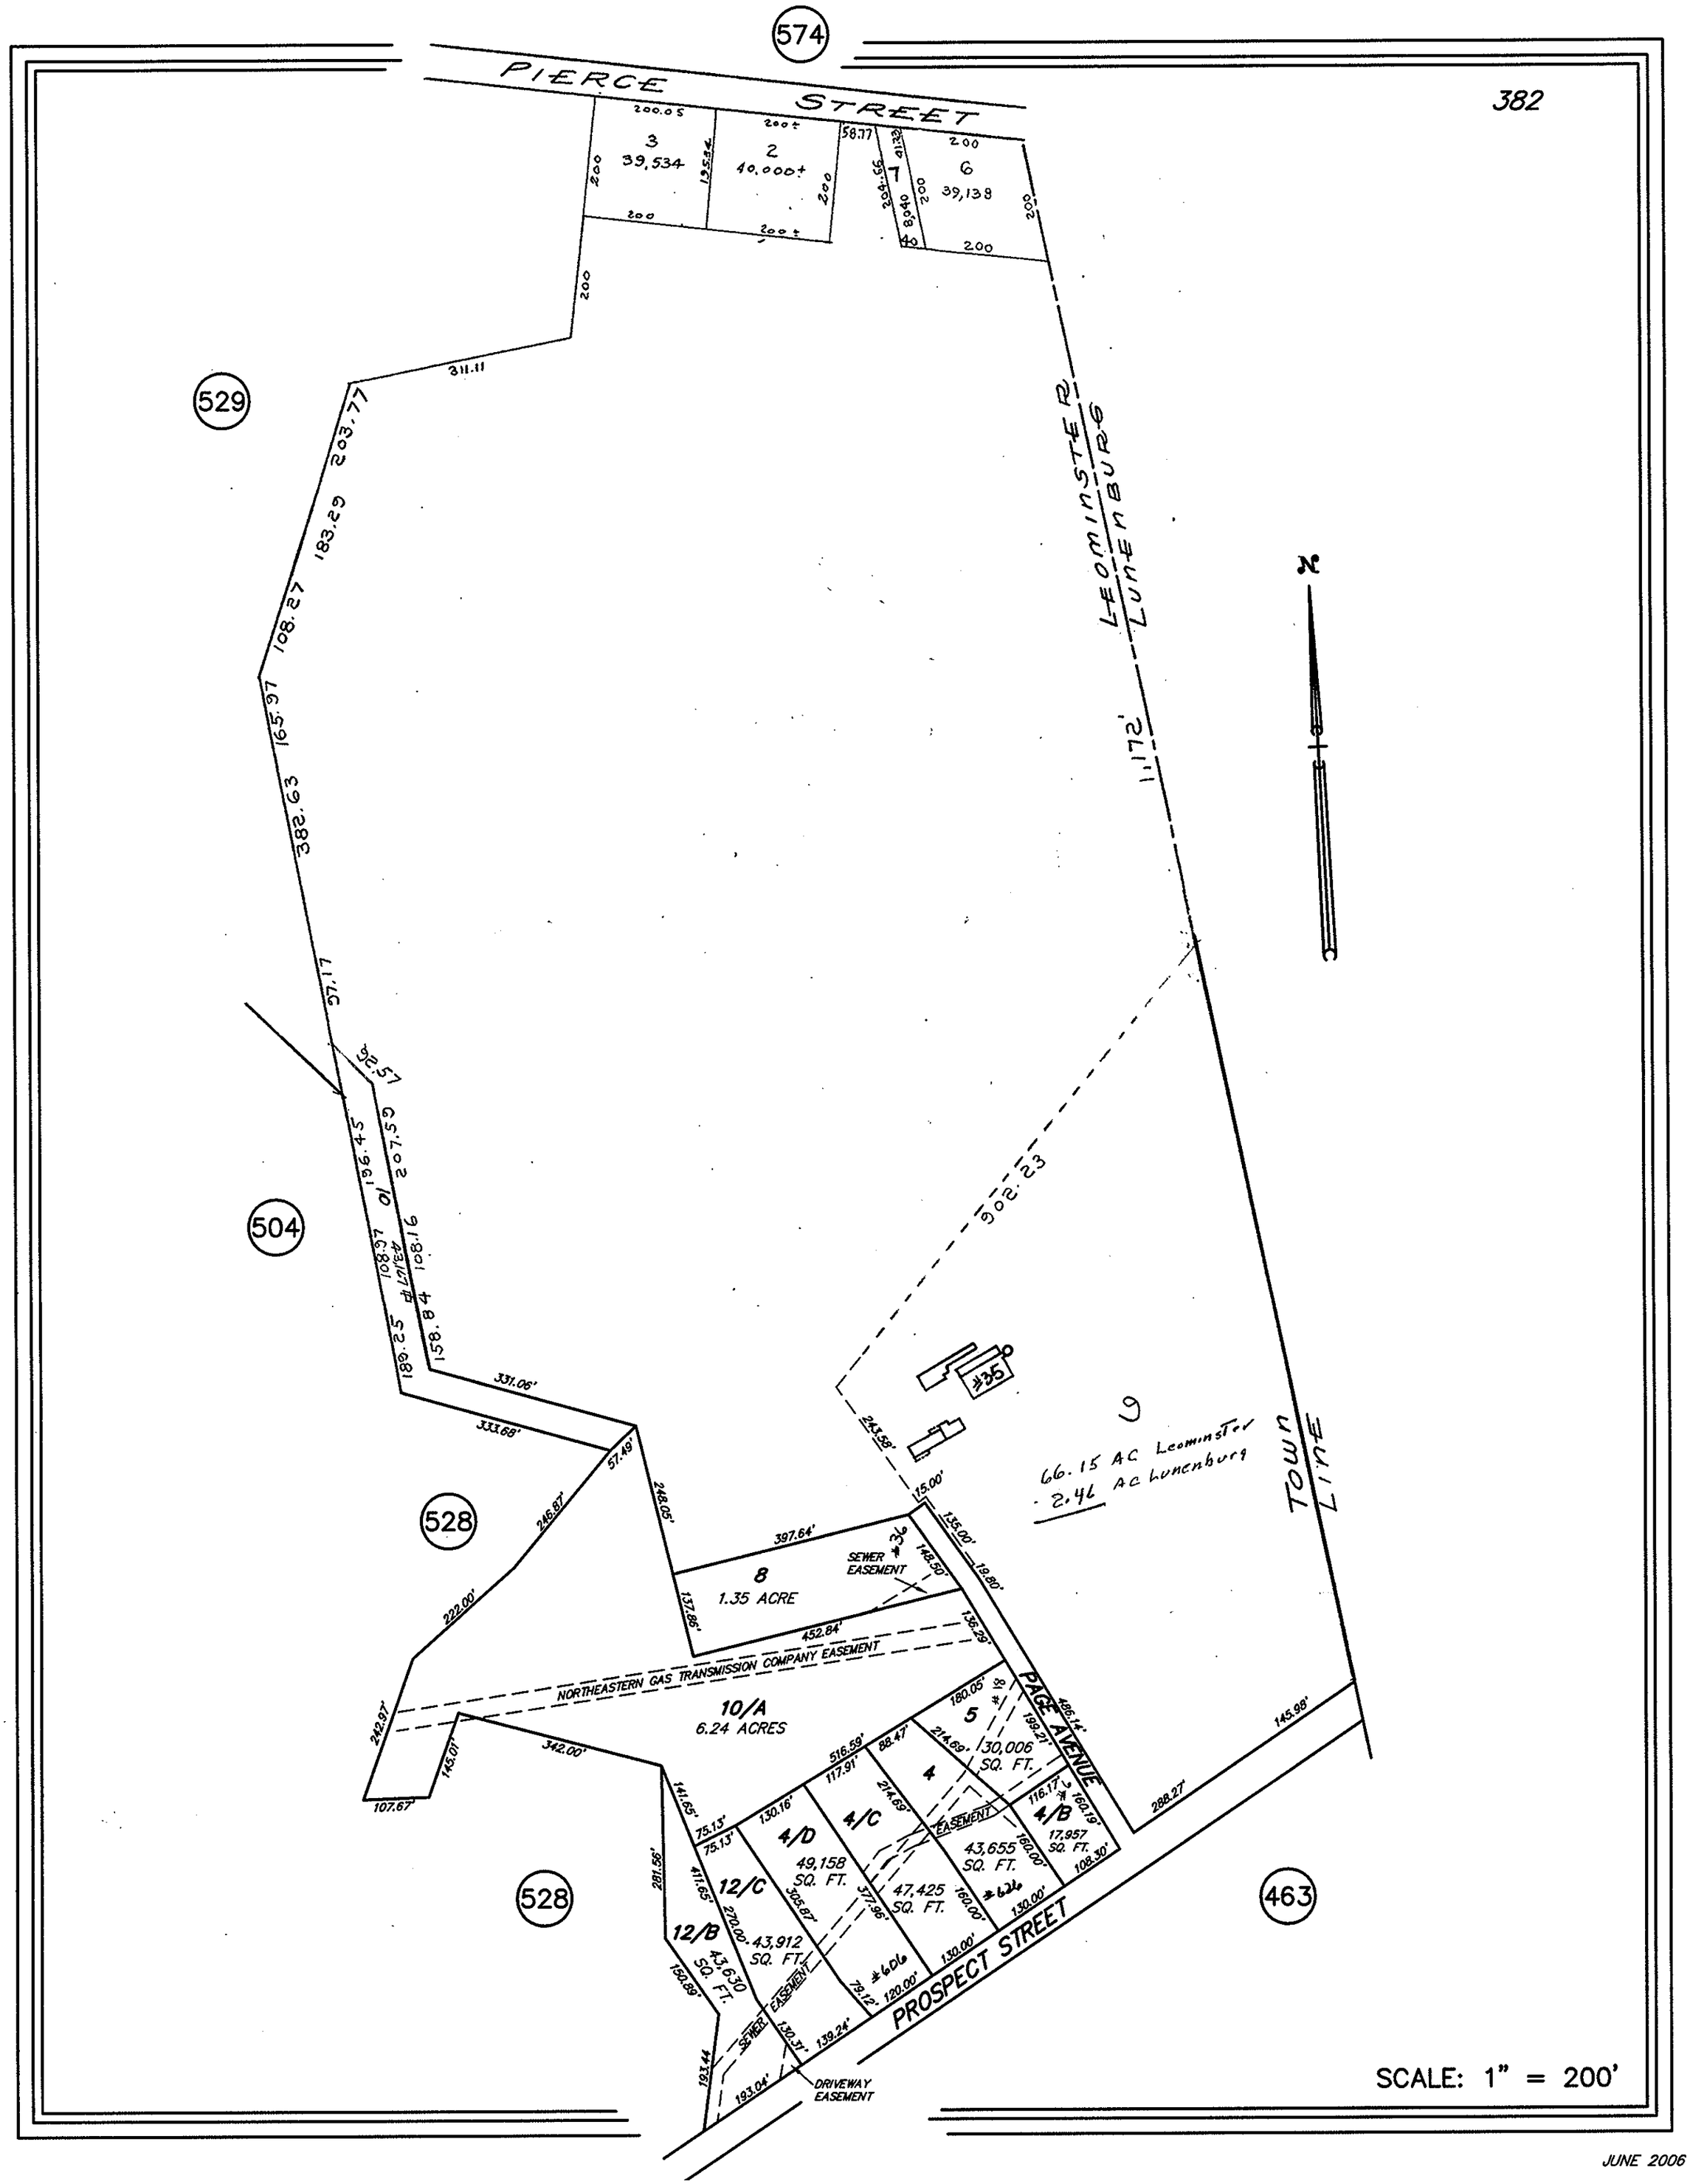
PIERCE STREET
574
382
529
504
528
528
463
3
39,534
2
40,000+
7
8,940
6
39,138
LEOMINSTER
LUNENBURG
TOWN LINE
902.23
66.15 AC Leominster
2.46 AC Lunenburg
#35
8
1.35 ACRE
SEWER EASEMENT
NORTHEASTERN GAS TRANSMISSION COMPANY EASEMENT
10/A
6.24 ACRES
5
30,006 SQ. FT.
4
43,655 SQ. FT.
4/B
17,957 SQ. FT.
4/C
47,425 SQ. FT.
4/D
49,158 SQ. FT.
12/C
43,912 SQ. FT.
12/B
43,630 SQ. FT.
PAGE AVENUE
PROSPECT STREET
DRIVEWAY EASEMENT
SCALE: 1" = 200'

JUNE 2006