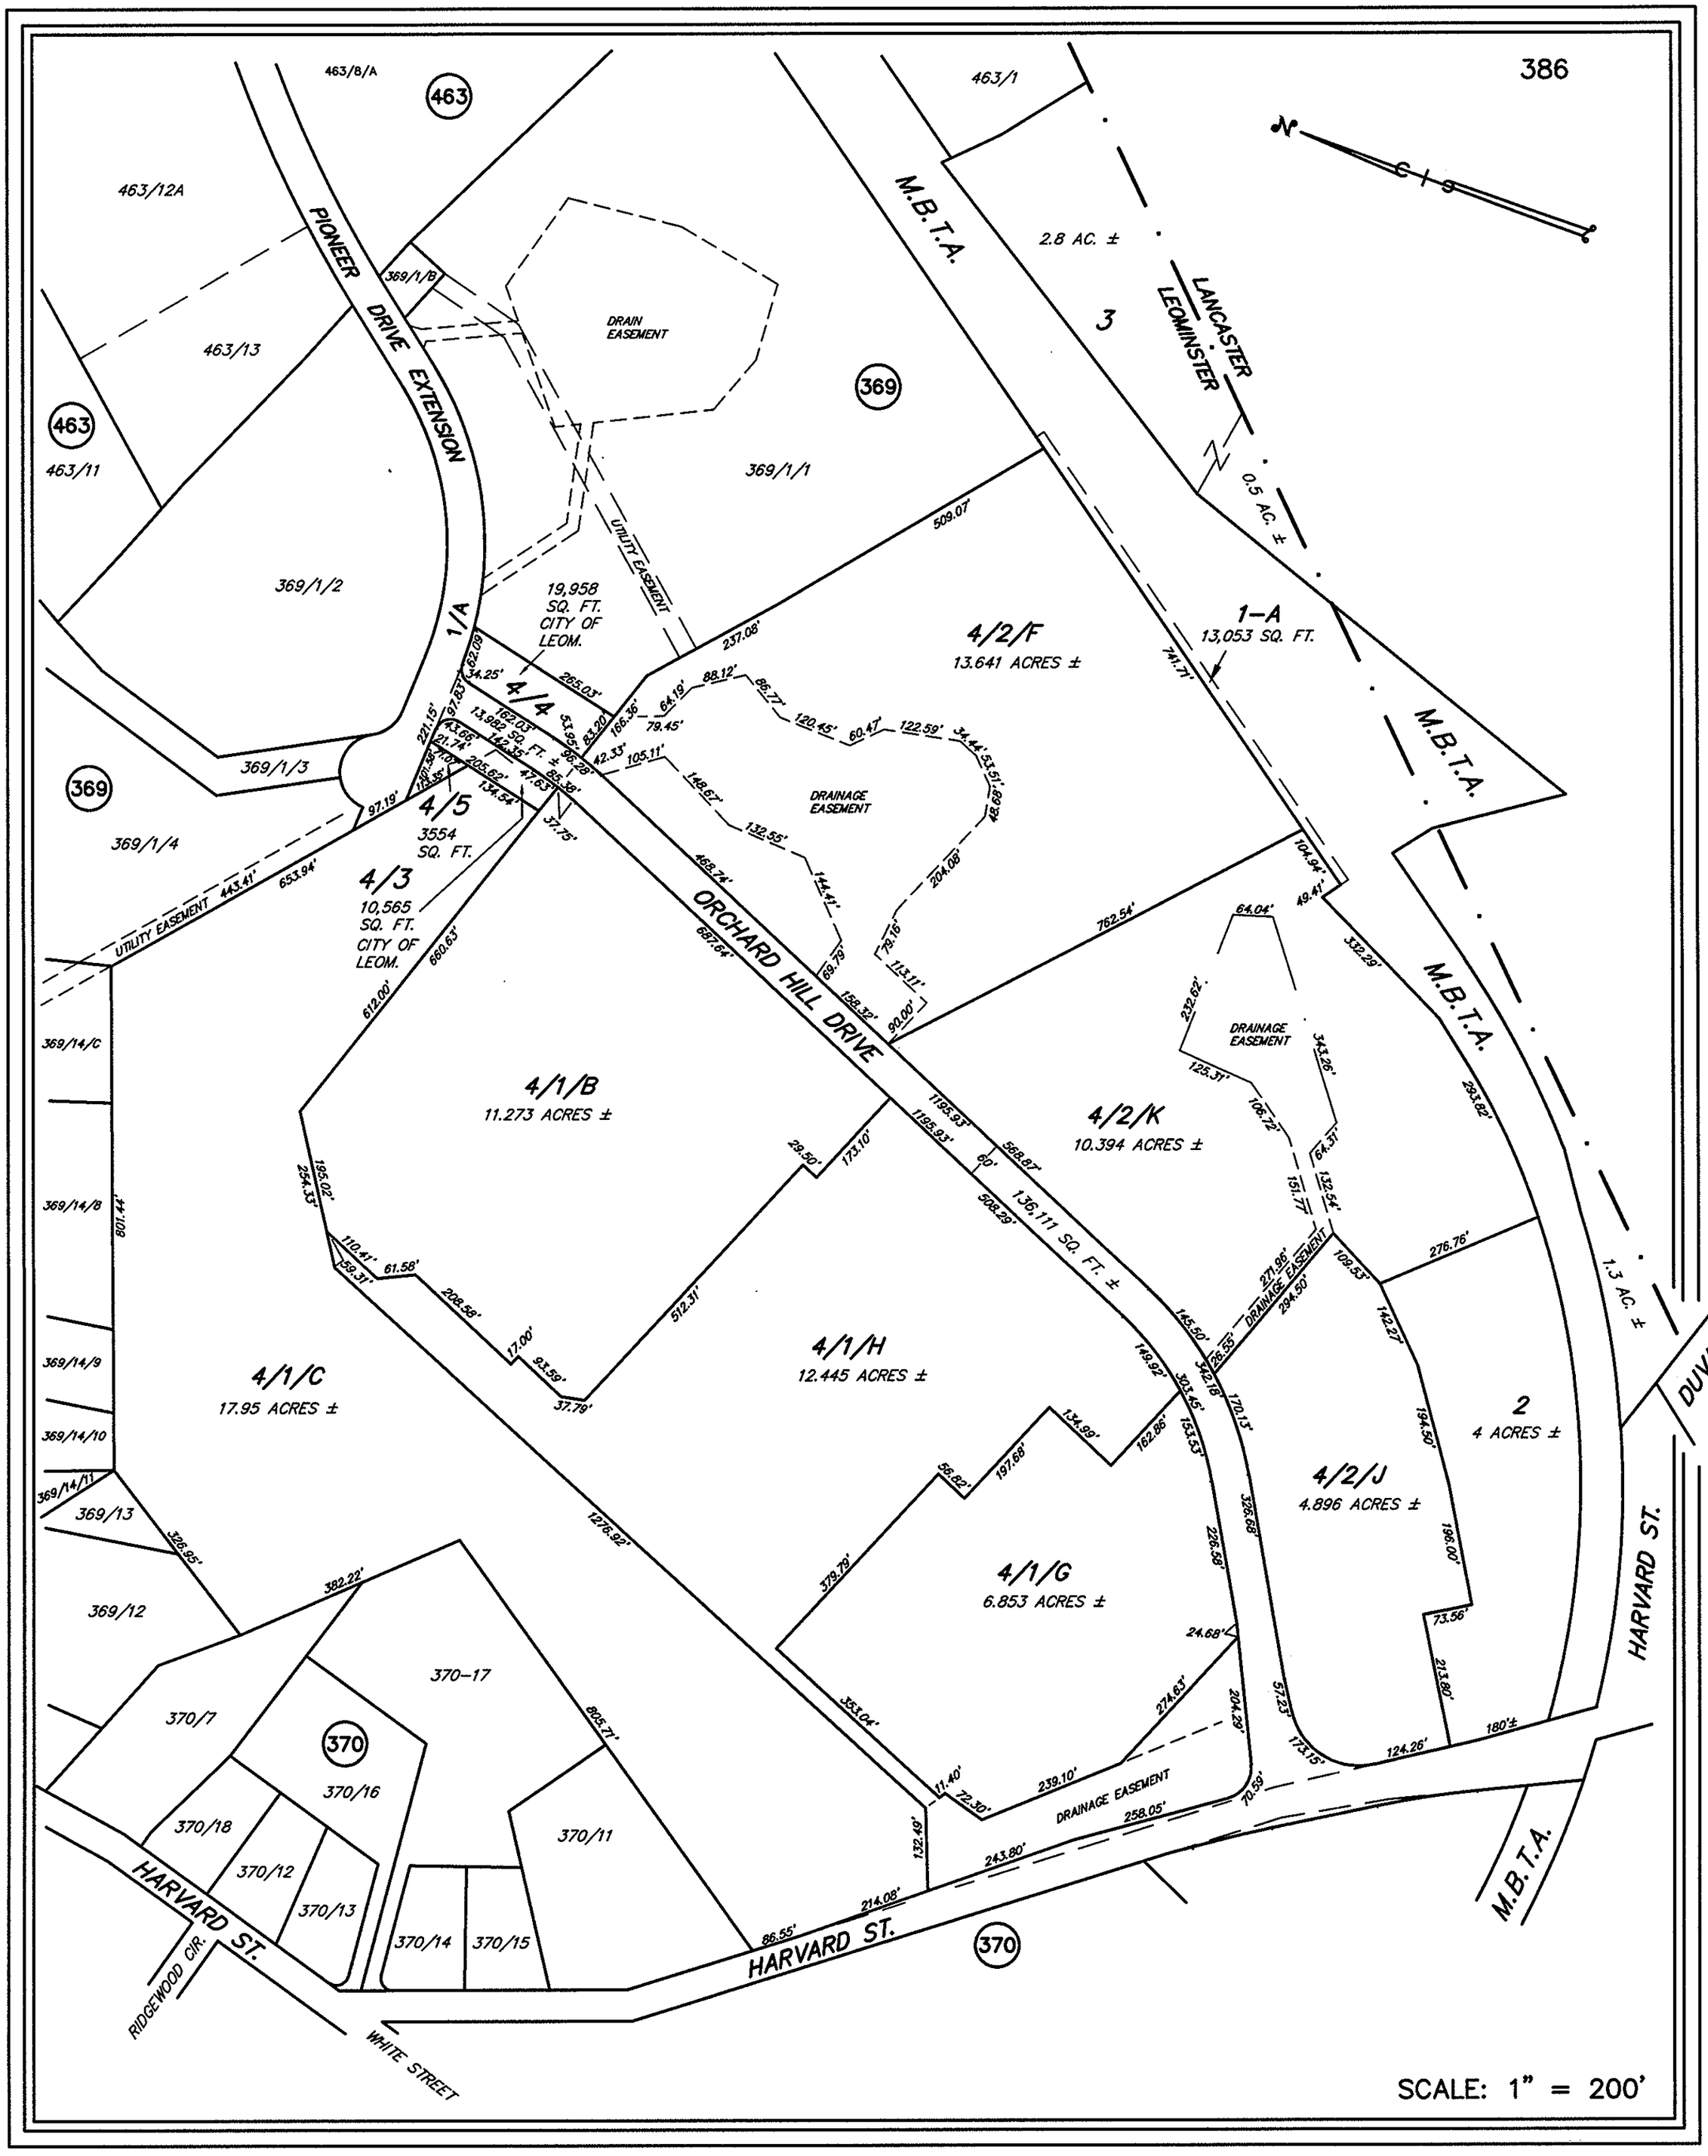
386
N
463/8/A
463
463/12A
463/13
463/11
PIONEER DRIVE EXTENSION
369/1/B
DRAIN EASEMENT
369
369/1/1
M.B.T.A.
463/1
2.8 AC. ±
3
LANCASTER
LEOMINSTER
0.5 AC. ±
369/1/2
19,958 SQ. FT. CITY OF LEOM.
UTILITY EASEMENT
509.07
1/A
4/4
13,982 SQ. FT. ±
4/2/F
13.641 ACRES ±
1-A
13,053 SQ. FT.
369/1/3
DRAINAGE EASEMENT
4/5
3554 SQ. FT.
4/3
10,565 SQ. FT. CITY OF LEOM.
369/1/4
ORCHARD HILL DRIVE
4/1/B
11.273 ACRES ±
4/2/K
10.394 ACRES ±
136,111 SQ. FT. ±
369/14/C
369/14/8
369/14/9
369/14/10
369/14/11
369/13
4/1/C
17.95 ACRES ±
4/1/H
12.445 ACRES ±
2
4 ACRES ±
1.3 AC. ±
DUVAL RD.
4/2/J
4.896 ACRES ±
HARVARD ST.
369/12
4/1/G
6.853 ACRES ±
370-17
370/7
370
370/16
370/18
370/12
370/13
370/11
370/14
370/15
RIDGEWOOD CIR.
WHITE STREET
SCALE: 1" = 200'

JUNE 2006