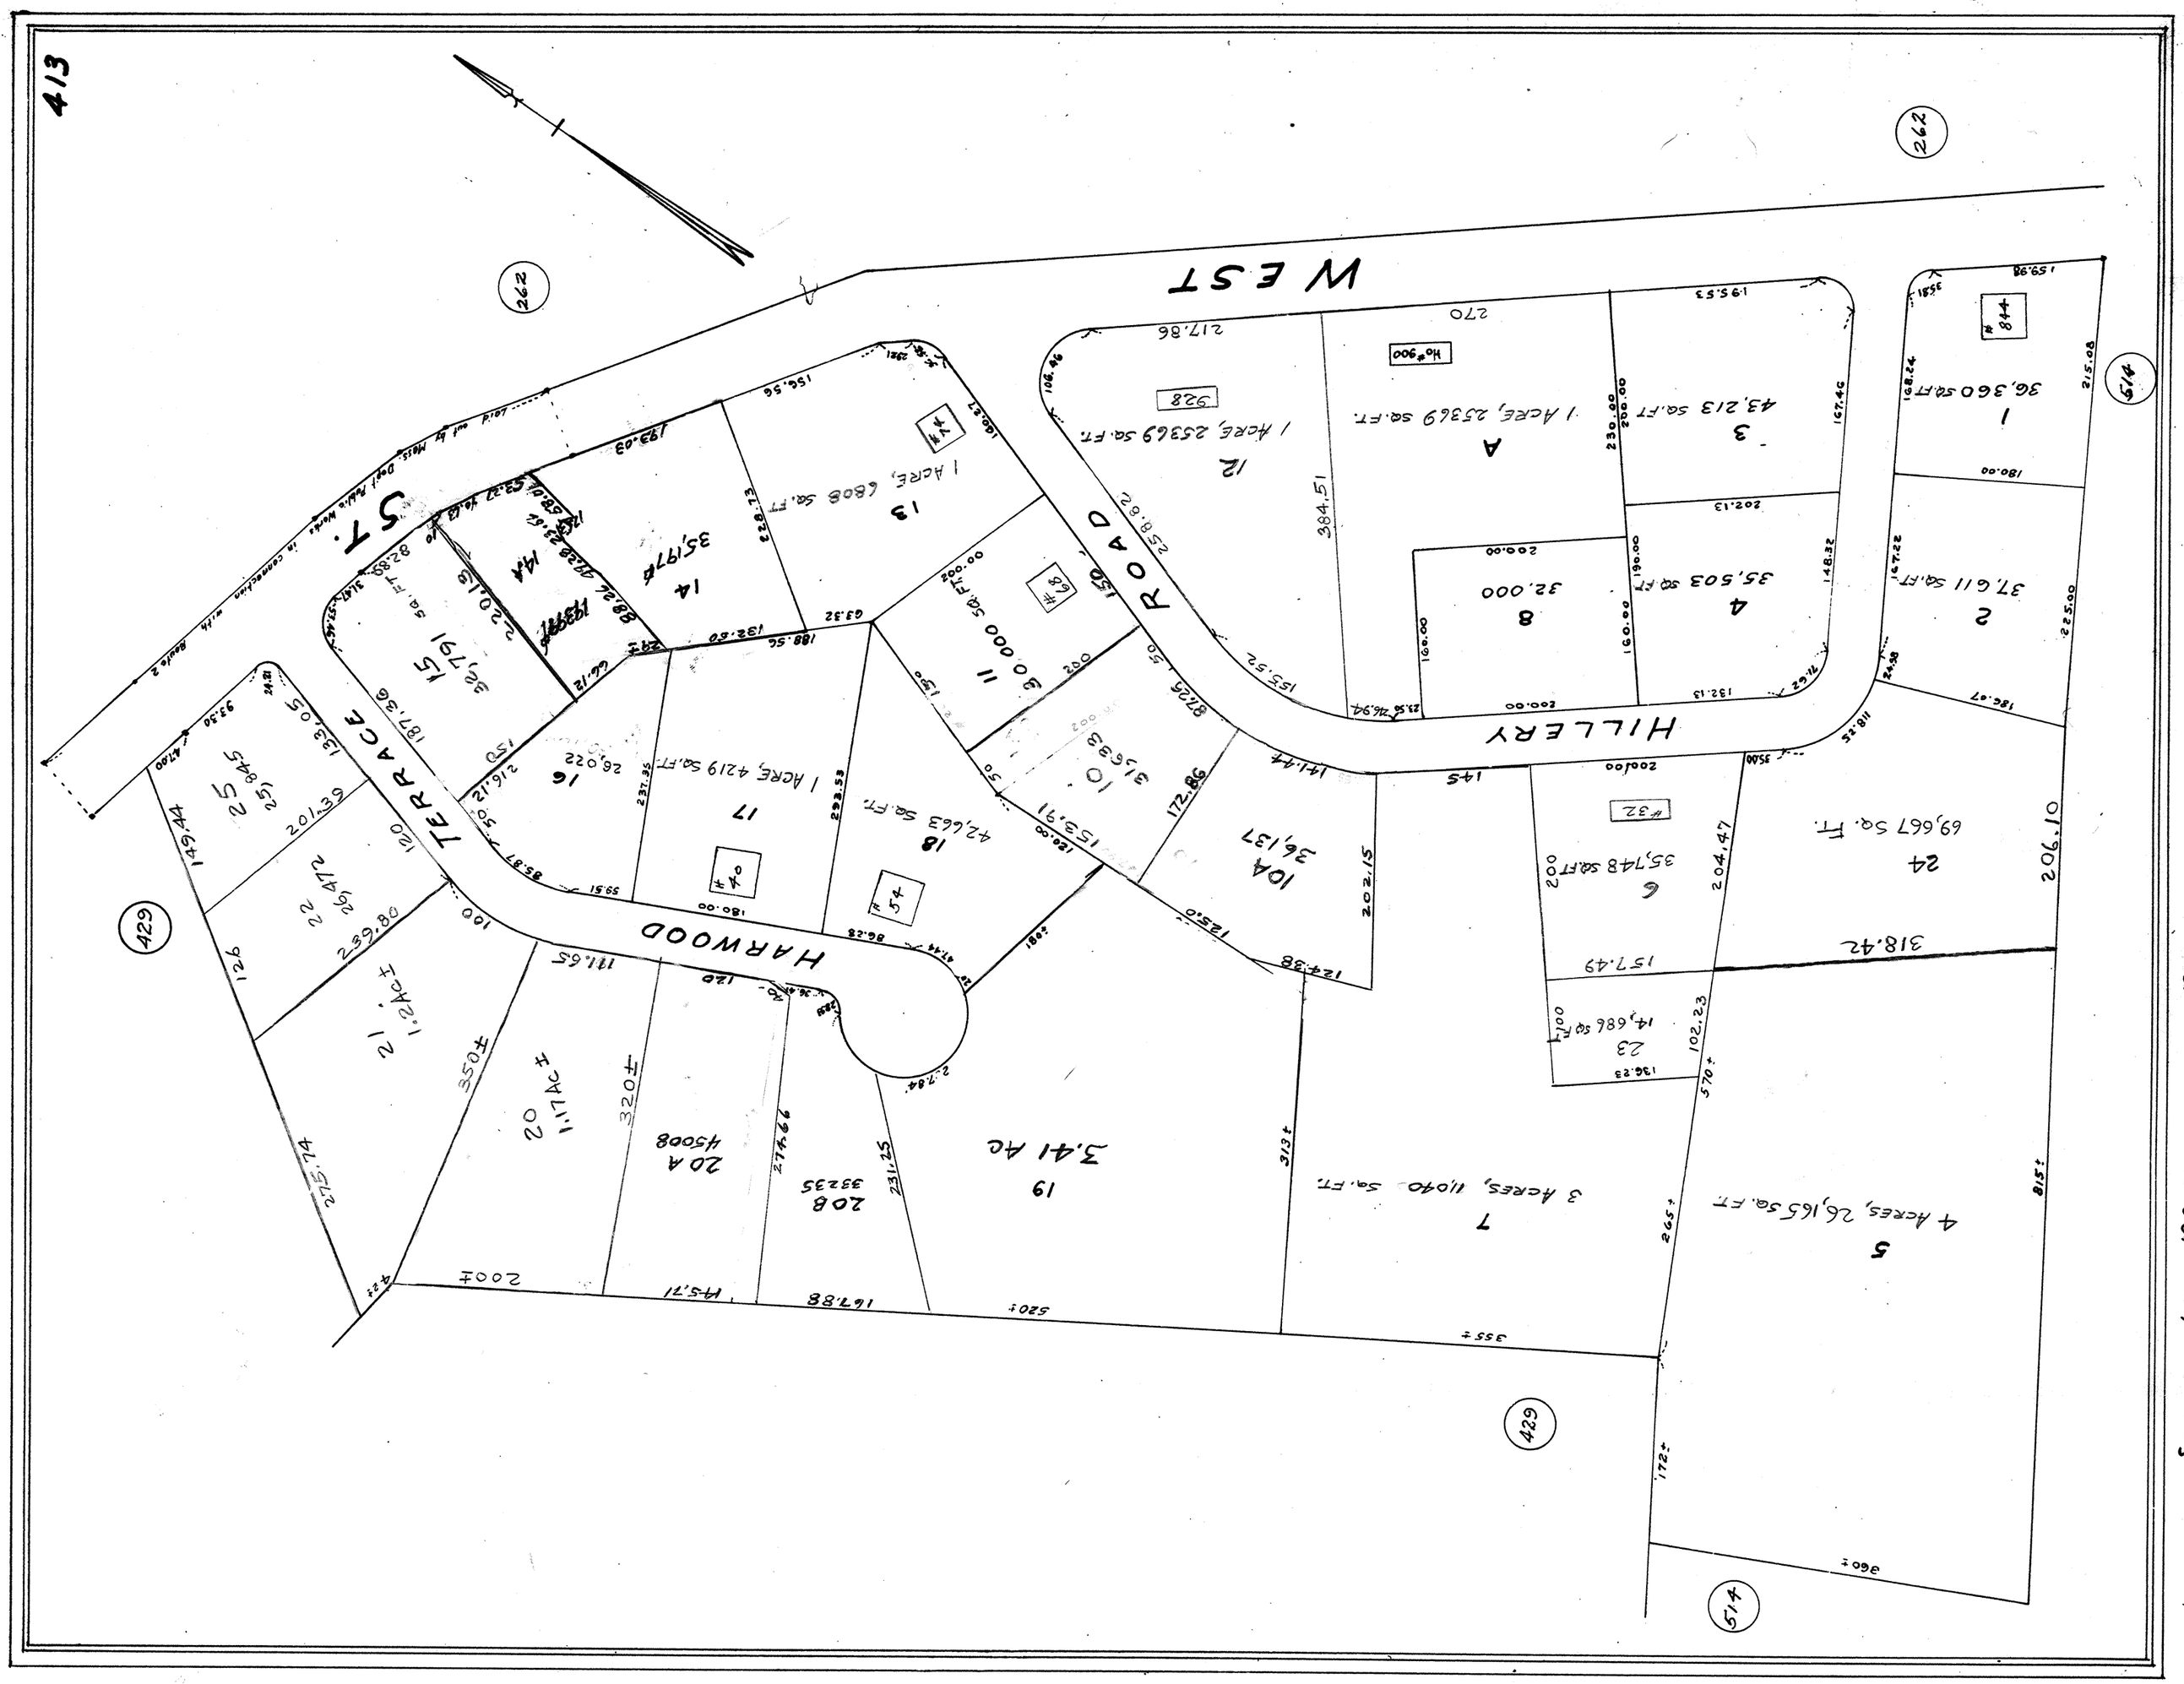
413
WEST
HILLERY ROAD
HARWOOD TERRACE
ST.
262
429
514
1959
SCALE: 1 IN. = 120 FT.
1 36,360 SQ.FT.
2 37,011 SQ.FT.
3 43,213 SQ.FT
4 35,503 SQ.FT.
5 4 Acres, 26,165 Sq. Ft.
6 35,748 SQ.FT
7 3 Acres, 11040 Sq. Ft.
8 32,000
10A 36,137
11 30,000 SQ.FT.
12 1 Acre, 25369 Sq. Ft.
13 1 Acre, 6808 Sq. Ft.
14 35,197
15 32,791
16 26,022
17 1 Acre, 4219 Sq. Ft.
18 42,663 Sq. Ft.
19 3.41 Ac
20A 45008
20B 33235
21 1.2 Ac.±
22 26,472
23 14,686 SQ.FT.
24 69,667 Sq. Ft.
25 25,845
A 1 Acre, 25369 Sq. Ft.
B
C 31,633
1.17 Ac ±
Hc#900
928
#32
#44
#54
#68
#70
#84
#22
#42
#72
#82
#92
Land out of Mass. Dept. Public Works in Connecticut with Route 2