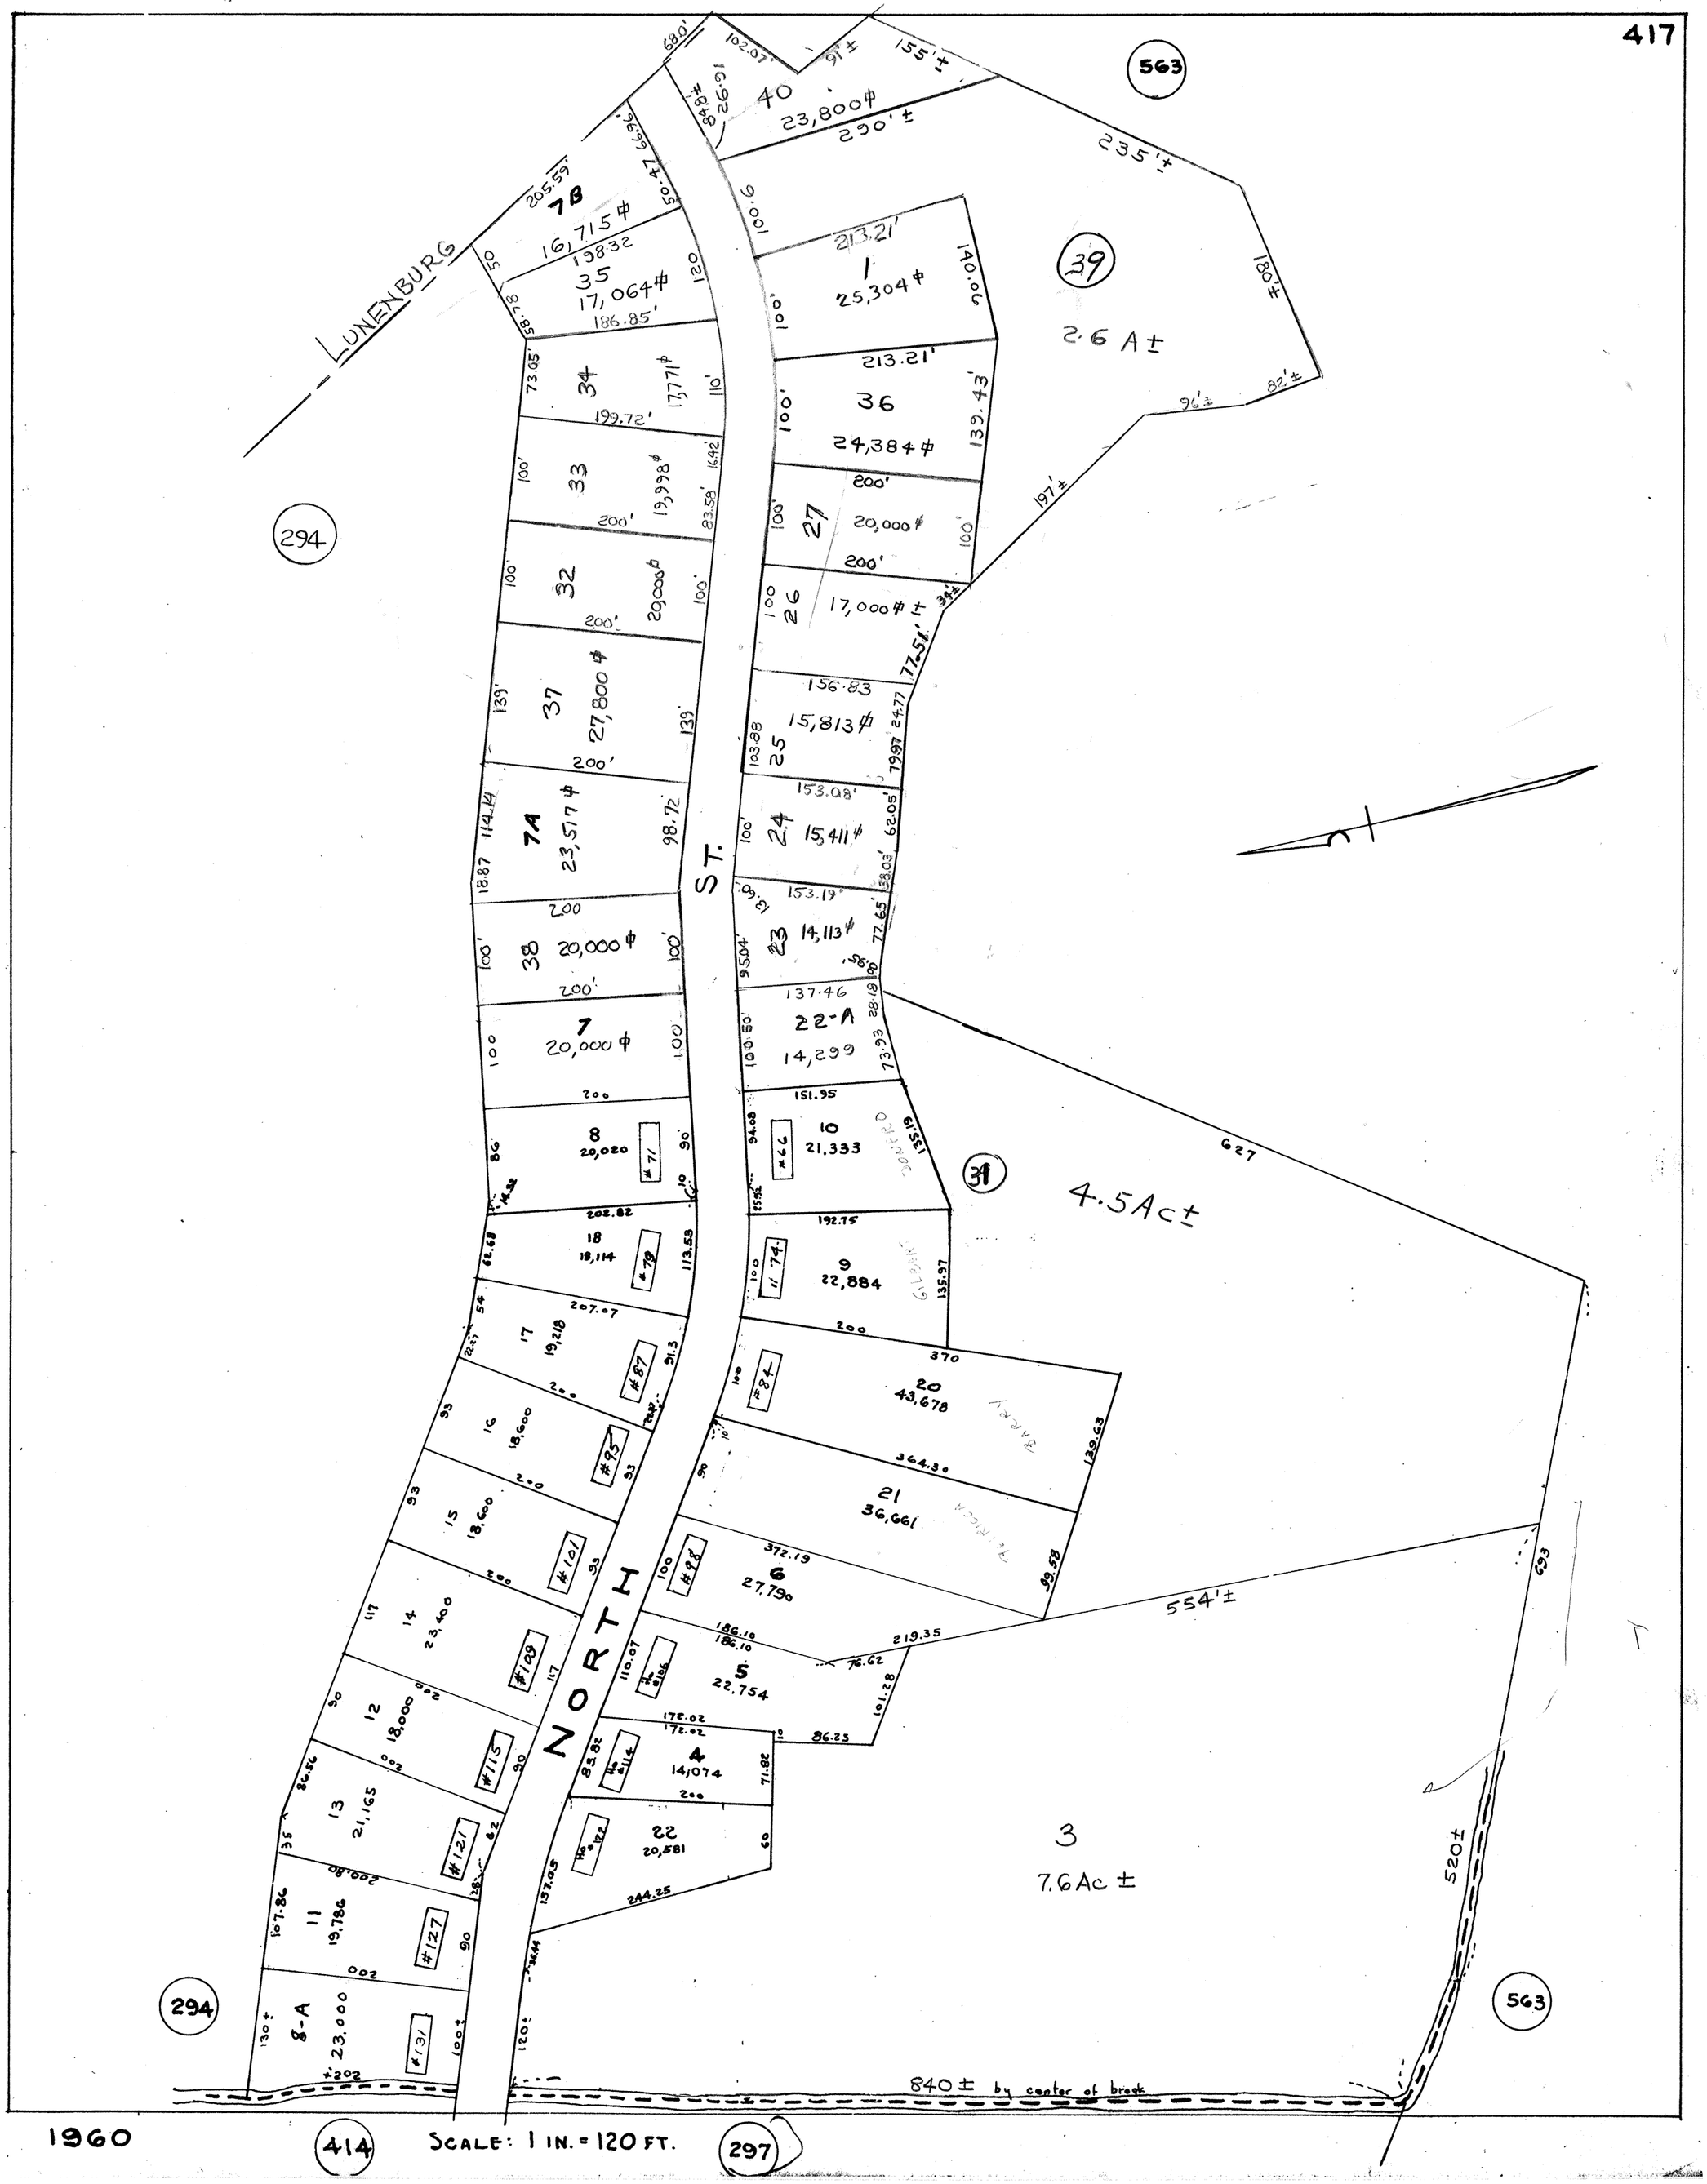
563
40
23,800 ϕ
290' ±
235' ±
39
2.6 A ±
1
25,304 ϕ
213.21'
36
24,384 ϕ
213.21'
139.43'
27
20,000 ϕ
200'
26
17,000 ϕ ±
25
15,813 ϕ
24
15,411 ϕ
23
14,113 ϕ
22-A
14,299
10
21,333
31
4.5 Ac ±
9
22,884
20
43,678
21
36,661
6
27,790
5
22,754
4
14,074
22
20,581
3
7.6 Ac ±
840 ± by center of brook
520 ±
554' ±
627
693
LUNENBURG
ST.
NORTH
7B
16,715 ϕ
35
17,064 ϕ
34
17,771 ϕ
33
19,998 ϕ
32
20,000 ϕ
37
27,800 ϕ
7A
23,517 ϕ
38
20,000 ϕ
7
20,000 ϕ
8
20,020
18
18,114
17
19,218
16
18,600
15
18,600
14
23,400
12
18,000
13
21,165
11
19,786
8-A
23,000
294
414
297
1960
SCALE: 1 IN. = 120 FT.